CADERNO EXECUTIVO

MATHEUS LIMA
INTERIOR DESIGN

DAMEBE LUZES RESIDENCE
ROBERTISON BRITO

SUMÁRIO

1 – Projeto Estrutural
2 - As Built
3- Planta de Demolição
4 – Planta de Construção
5 – Detalhamento de Construção
6 – Planta de Ambientes
7 - Planta de Elétrica
10 - Vistas de Elétrica
11 – Planta e Vistas de Hidráulica
12 – Planta de Ar Condicionado
13 - Planta de Forro
14 - Planta de Pisos
15 – Planta de Soleiras
16 - Planta de Rodapé
17 – Planta de Pintura e Revestimentos
18 - Vista de Pintura e Revestimentos
22 – Planta de Pedras
23 – Detalhamento de Pedras
24 – Planta de Louças e Metais
25 - Layout de Mobiliários
27 – Detalhamento Mobiliários

ROBERTISON BRITO
64_0120

Use o QR Code para acessar todas as informações do seu celular ou tablet.

PASSEIO VIRTUAL

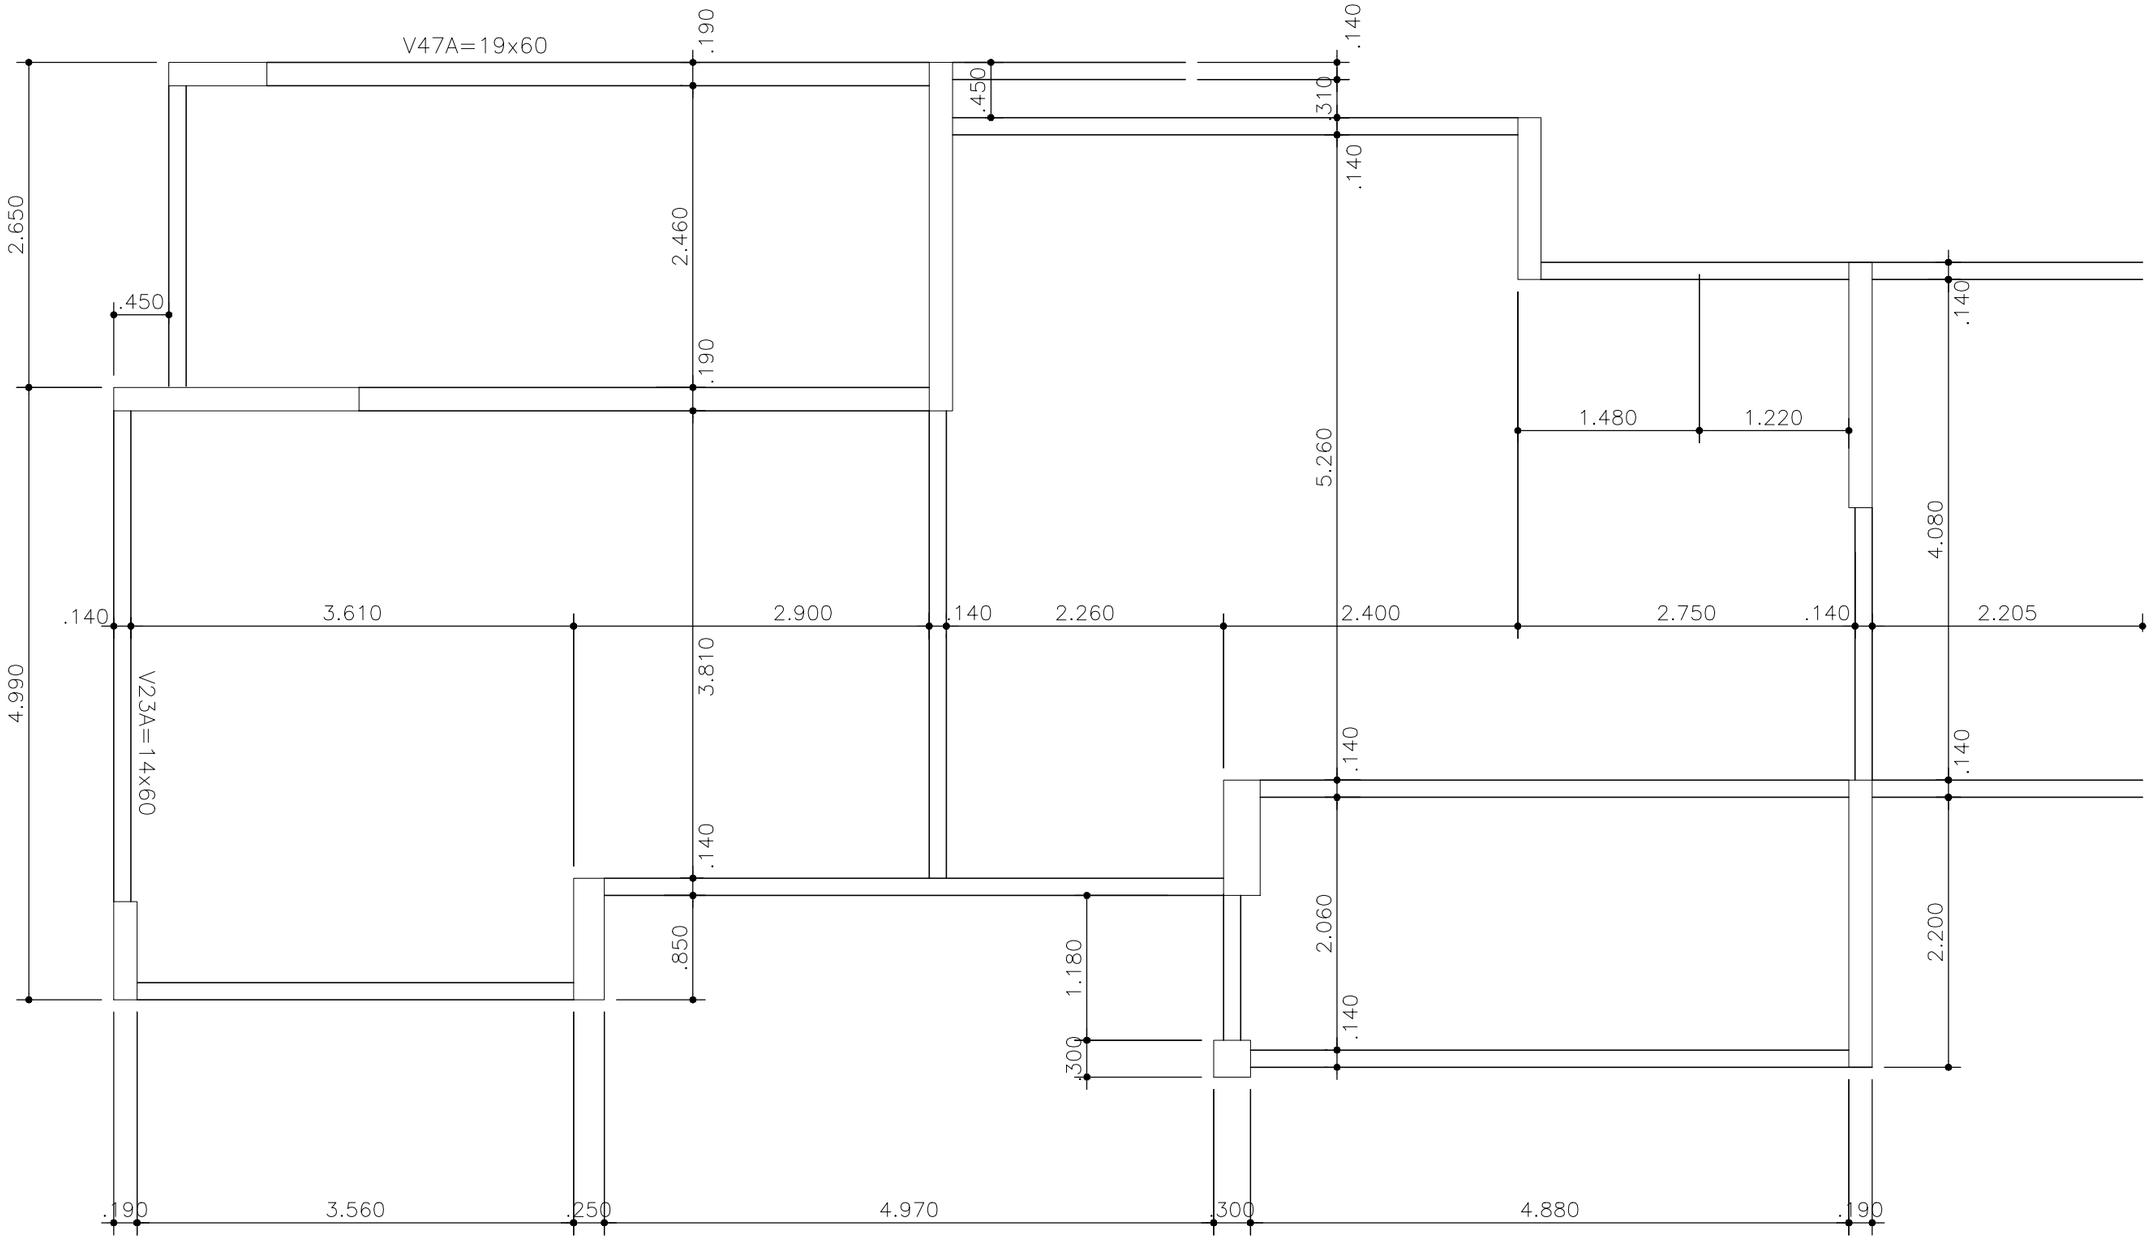

ESCALA 1:50

LEGENDA (KEY)	
ESC: 1/50	

NOTAS OU LEGENDA
(NOTES OR KEY)

DATA DE REVISÃO
(REVIEW DATE)
03/03/2020

APROVADO PELO CLIENTE
(APPROVED BY CLIENT)

DAMEBE LUZES RESIDENCE

PROJETO ESTRUTURAL - FORNECIDO PELA CONSTRUTORA

FOLHA (SHEET) 01/28

R00

CLIENTE (CLIENT) ROBERTISON BRITO

ENDEREÇO (ADDRESS) Av. Louraci Della Nina Tavares, 301
Mogilar, Mogi das Cruzes

DESIGN (DESIG) Matheus Lima

DESENHO (DRAWING) Arthur Darakdjian
Guilherme Pinheiro

MATHEUS LIMA

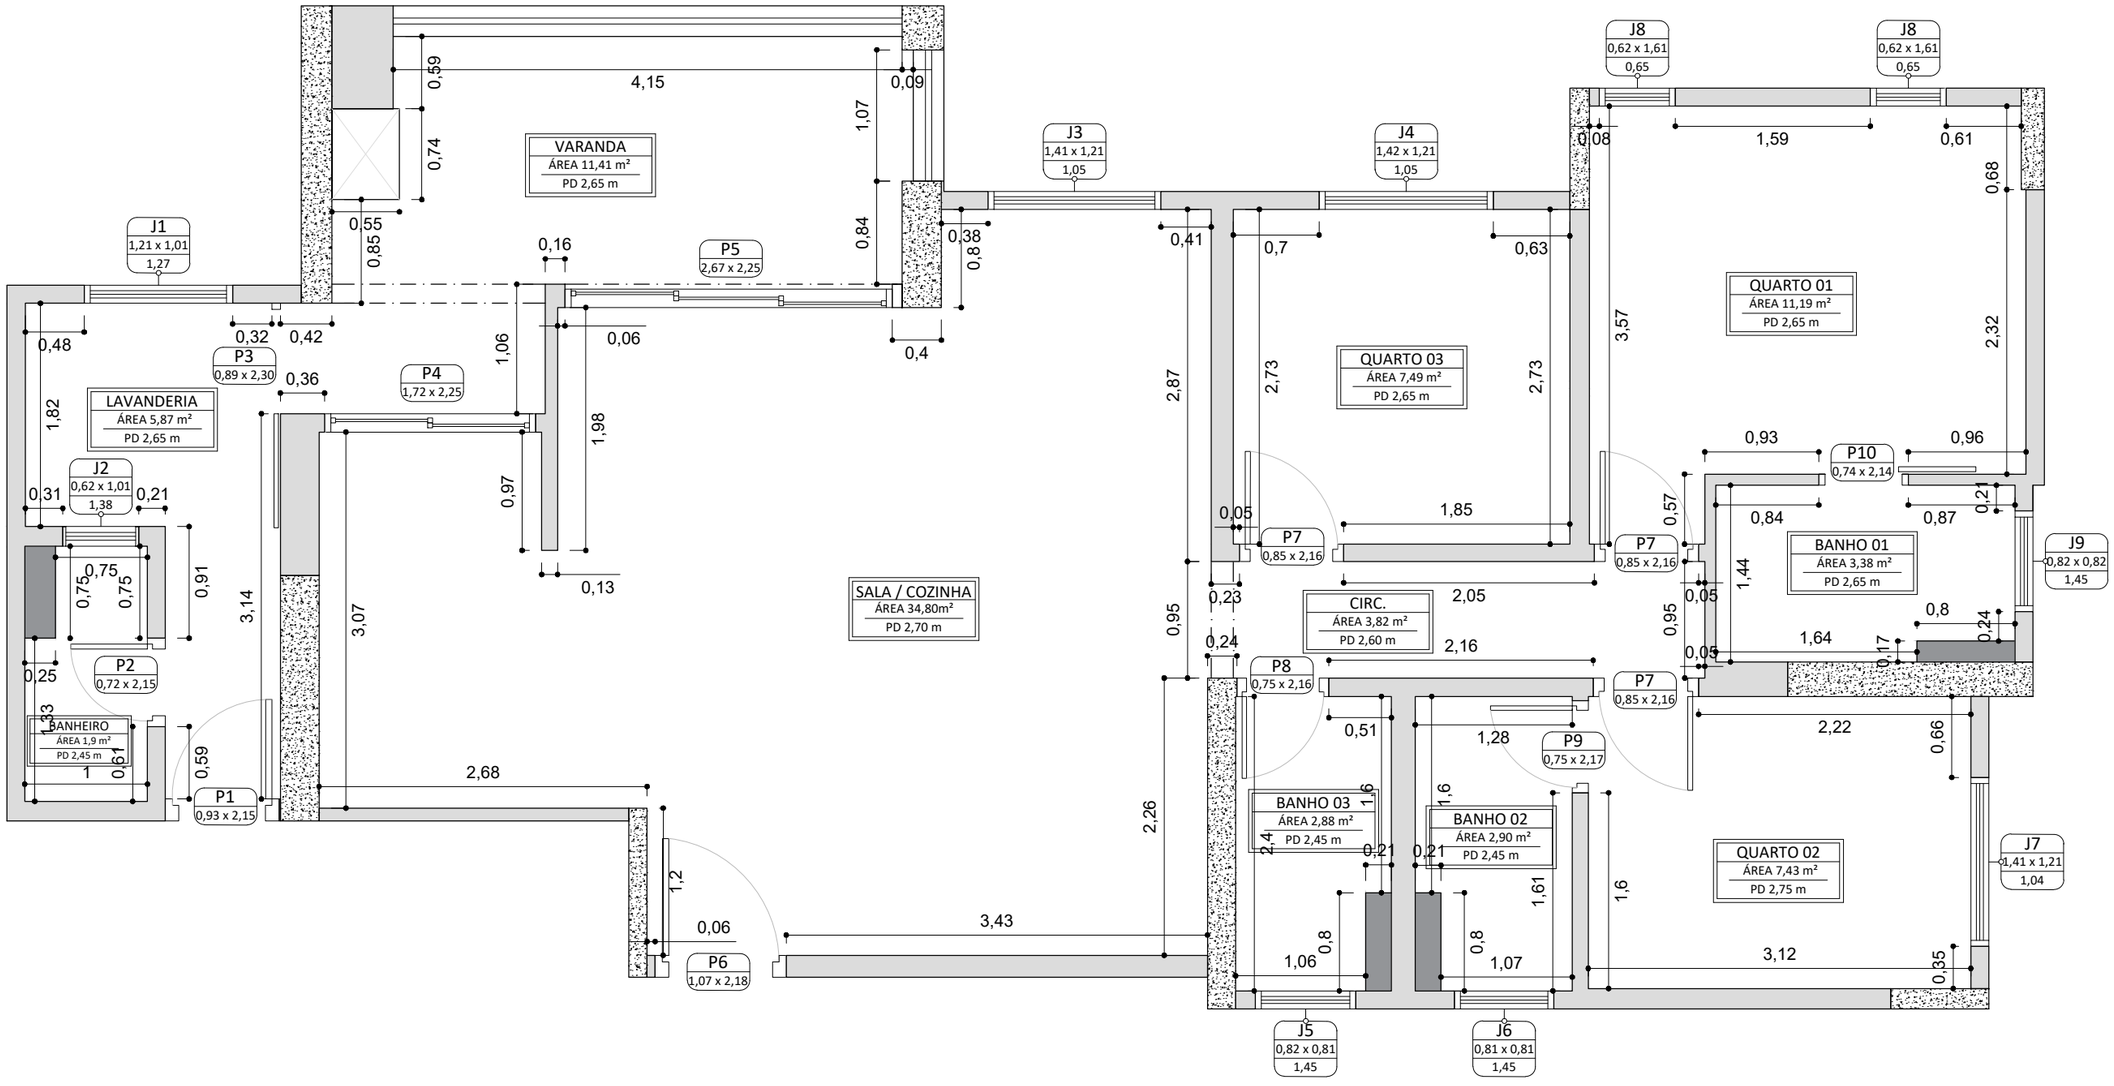

ESCALA 1:50

LEGENDA (KEY)	
ESC: 1/50	

LEGENDA
- ESTRUTURAL
- ALVENARIA EXISTENTE
- DRYWALL EXISTENTE
- PROJEÇÃO DE VIGA

NOTAS OU LEGENDA
(NOTES OR KEY)

DATA DE REVISÃO
(REVIEW DATE)
03/03/2020

APROVADO PELO CLIENTE
(APPROVED BY CLIENT)

FOLHA
(SHEET)
02/28
R00

DAMEBE LUZES RESIDENCE
AS BUILT

CLIENTE (CLIENT) ROBERTISON BRITO

ENDEREÇO (ADDRESS) Av. Louraci Della Nina Tavares, 301
Mogilar, Mogi das Cruzes

DESIGN (DESIG) Matheus Lima

DESENHO (DRAWING) Arthur Darakdjian
Guilherme Pinheiro

MATHEUS LIMA

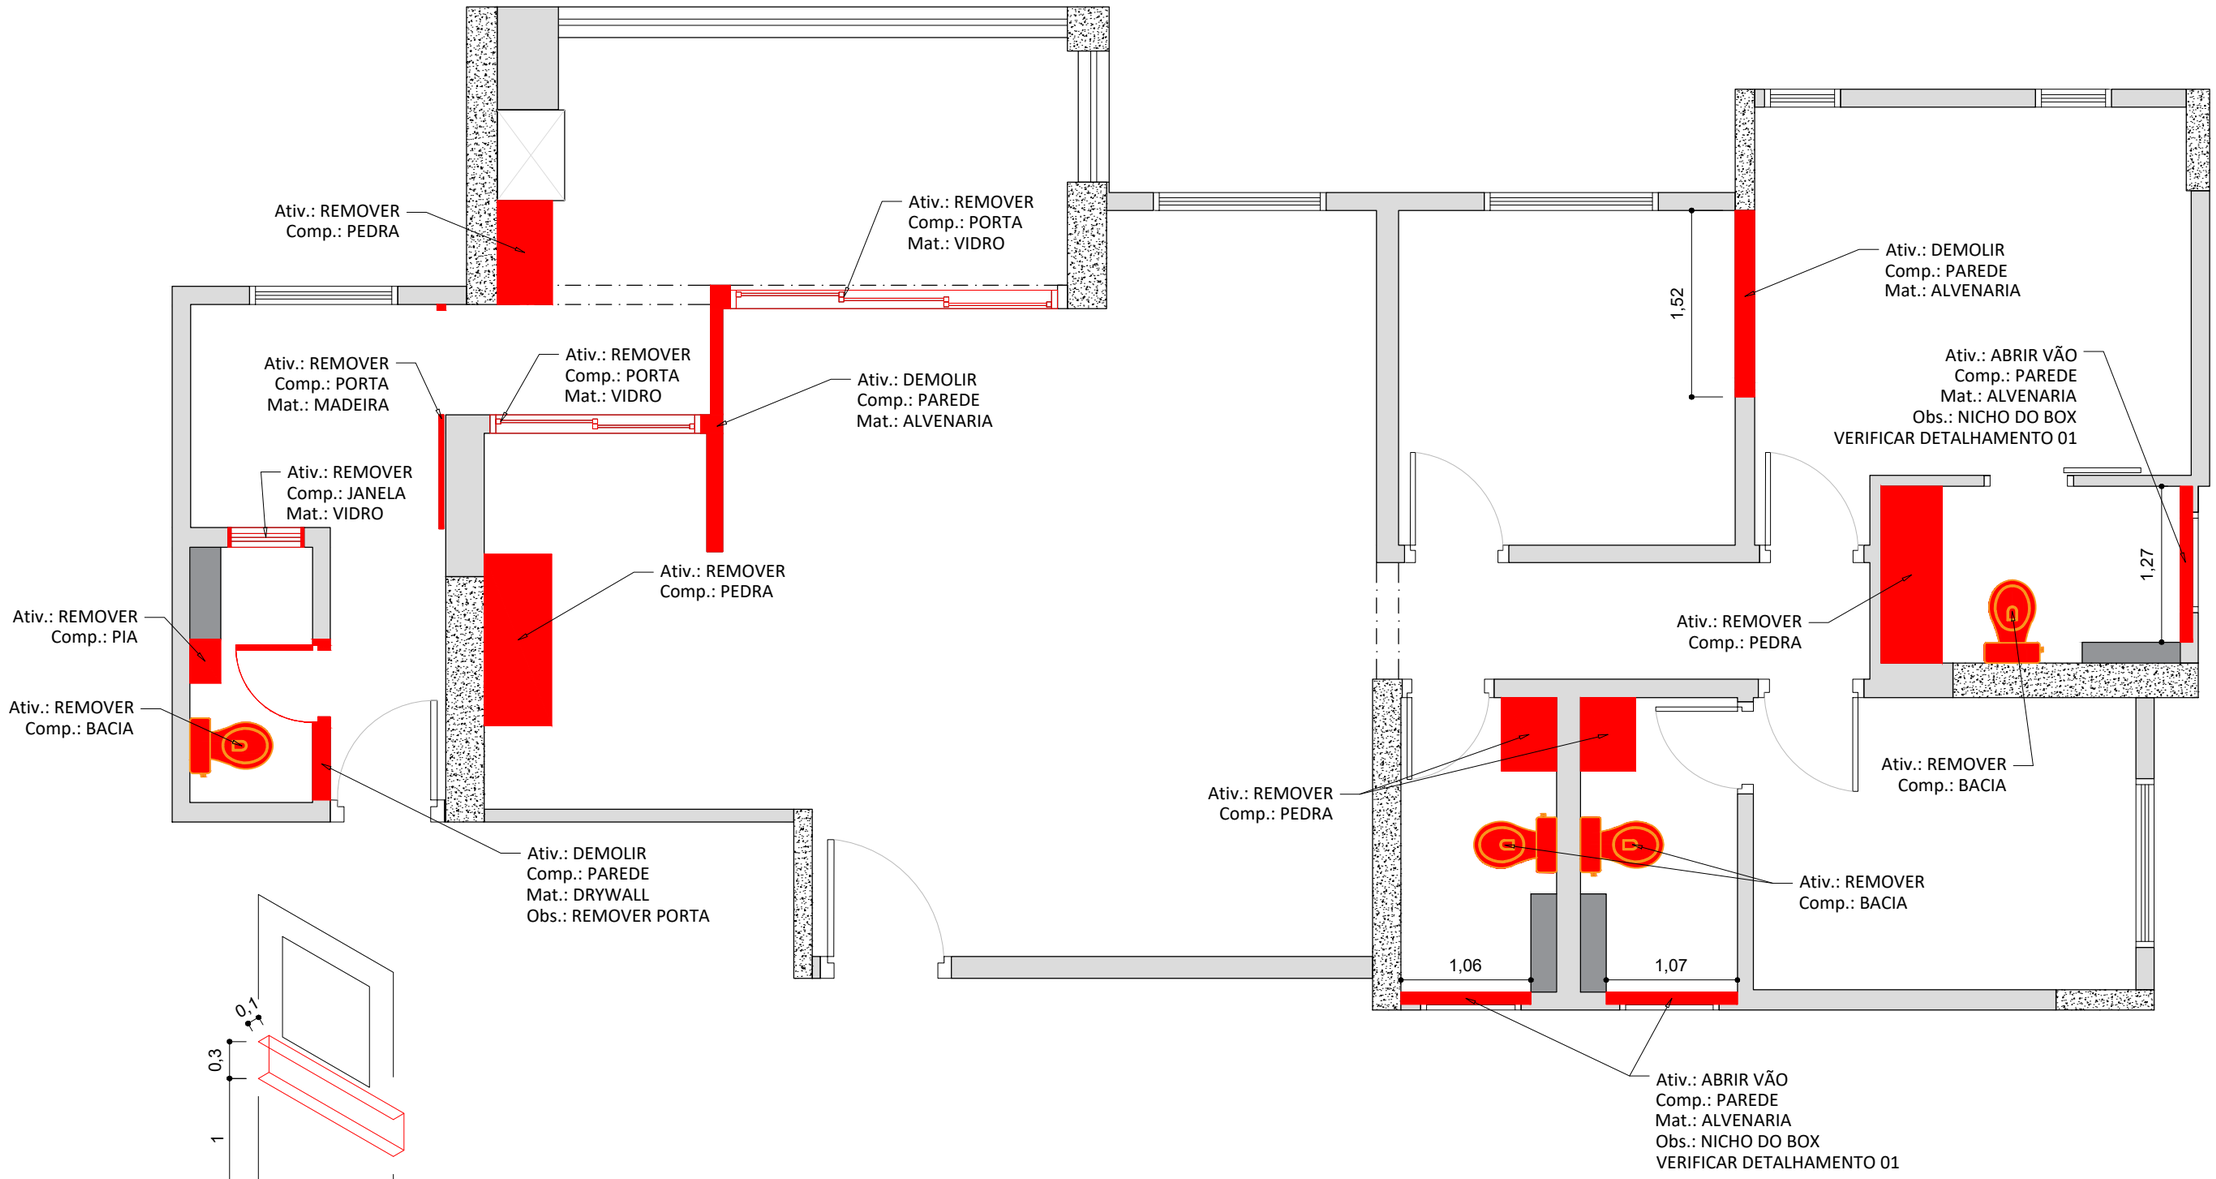

DETALHAMENTO 01

ESCALA 1:50

LEGENDA
(KEY)

ESC: 1/50	

LEGENDA

- A DEMOLIR
- A CONSTRUIR

NOTAS OU LEGENDA
(NOTES OR KEY)

DATA DE REVISÃO
(REVIEW DATE)
03/03/2020

APROVADO PELO CLIENTE
(APPROVED BY CLIENT)

FOLHA
(SHEET)
03/28

R00

DAMEBE LUZES RESIDENCE
DEMOLIÇÃO

CLIENTE (CLIENT) ROBERTISON BRITO

ENDEREÇO (ADDRESS) Av. Louraci Della Nina Tavares, 301
Mogilar, Mogi das Cruzes

DESIGN (DESIG) Matheus Lima

DESENHO (DRAWING) Arthur Darakdjian
Guilherme Pinheiro

MATHEUS LIMA

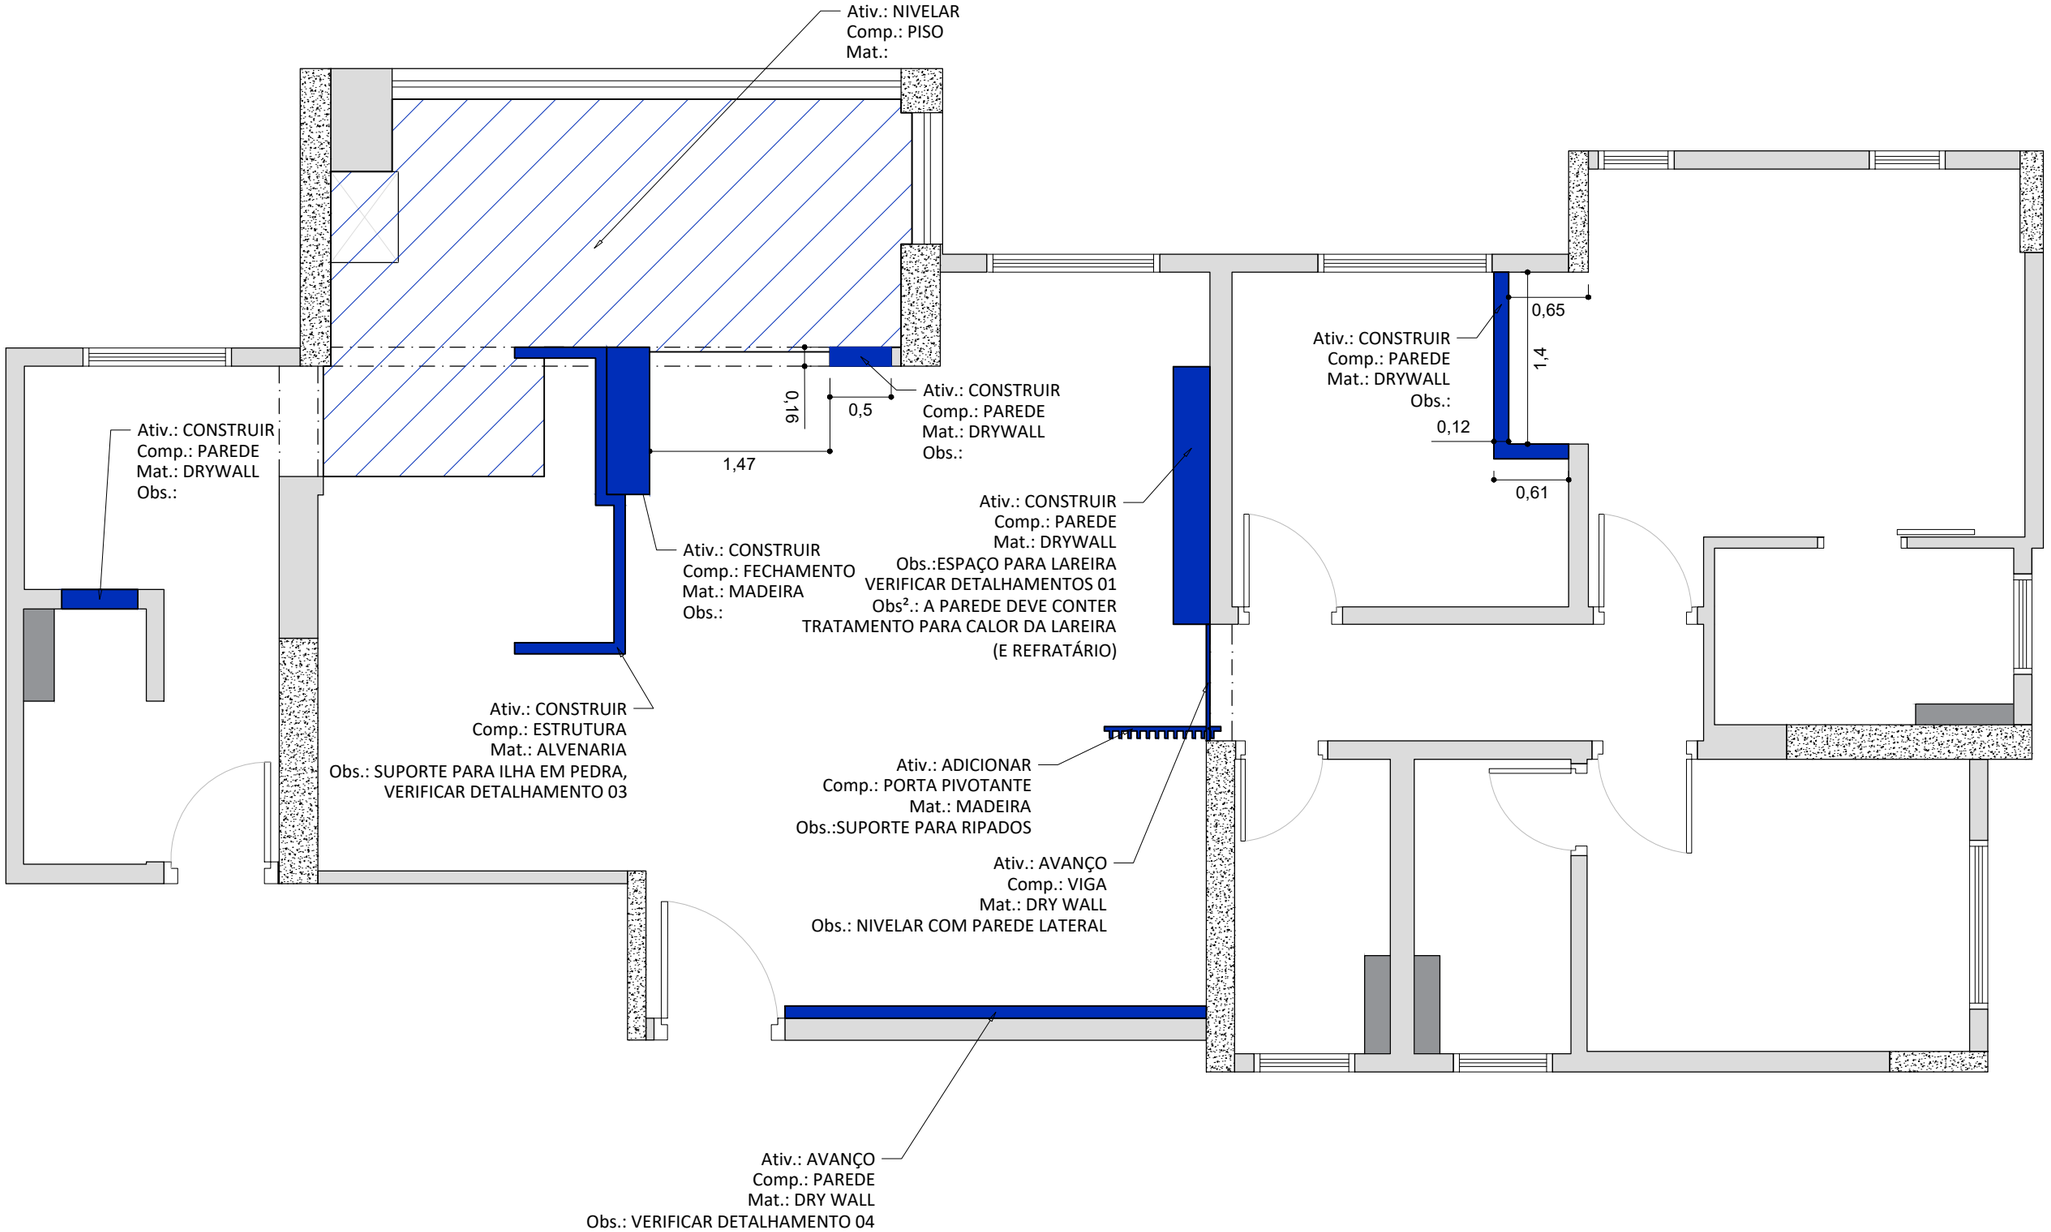

ESCALA 1:50

LEGENDA (KEY)	
ESC: 1/50	

LEGENDA
A DEMOLIR
A CONSTRUIR

NOTAS OU LEGENDA
(NOTES OR KEY)

DATA DE REVISÃO
(REVIEW DATE)
03/03/2020

APROVADO PELO CLIENTE
(APPROVED BY CLIENT)

FOLHA
(SHEET)
04/28
R00

DAMEBE LUZES RESIDENCE
CONSTRUÇÃO

CLIENTE (CLIENT) ROBERTISON BRITO

ENDEREÇO (ADDRESS) Av. Louraci Della Nina Tavares, 301
Mogilar, Mogi das Cruzes

DESIGN (DESIG) Matheus Lima

DESENHO (DRAWING) Arthur Darakdjian
Guilherme Pinheiro

MATHEUS LIMA

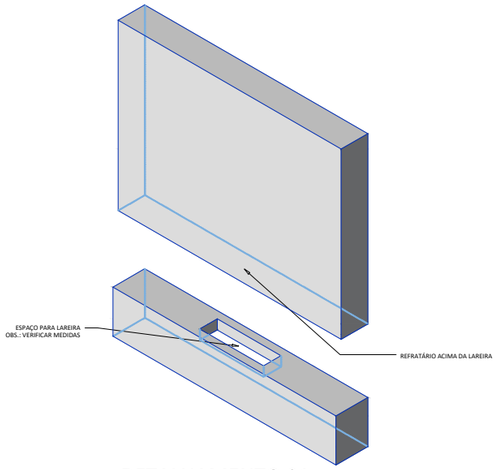

DETALHAMENTO 01

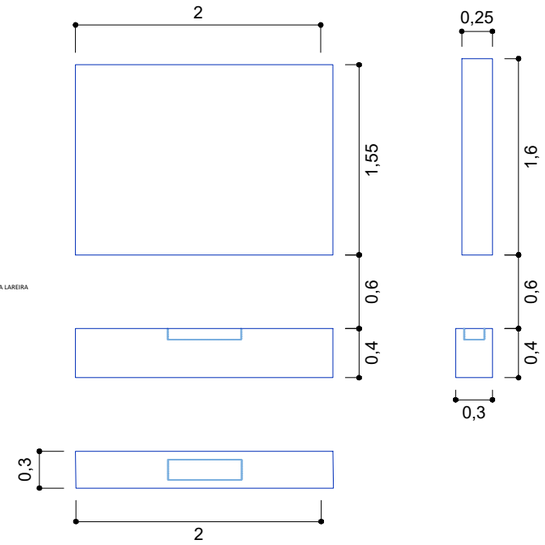

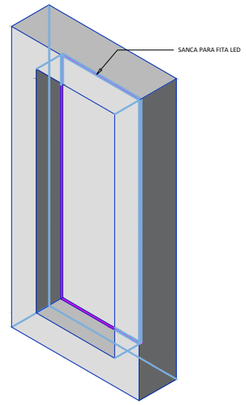

DETALHAMENTO 02

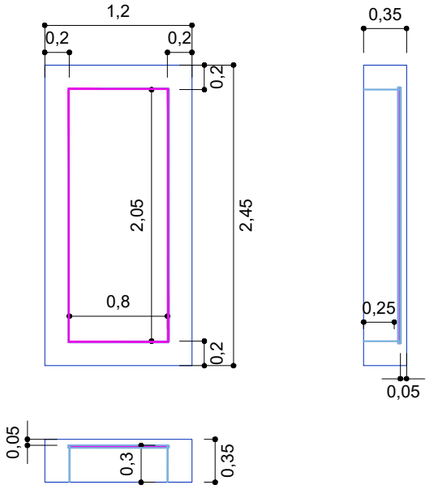

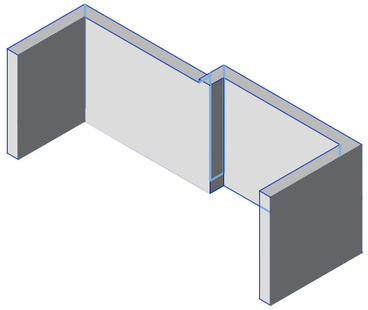

DETALHAMENTO 03

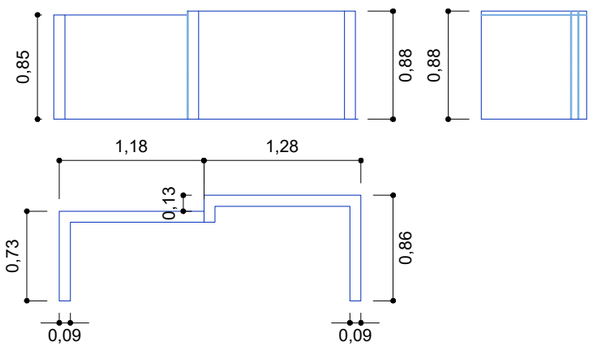

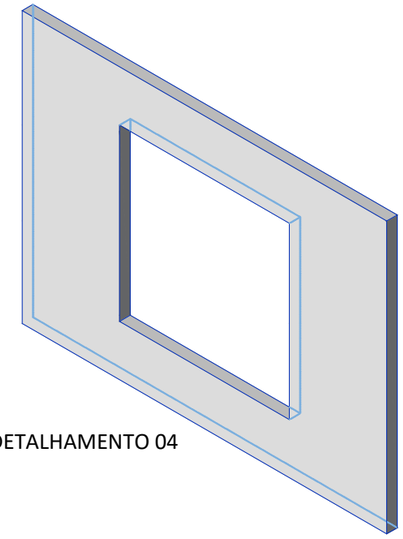

DETALHAMENTO 04

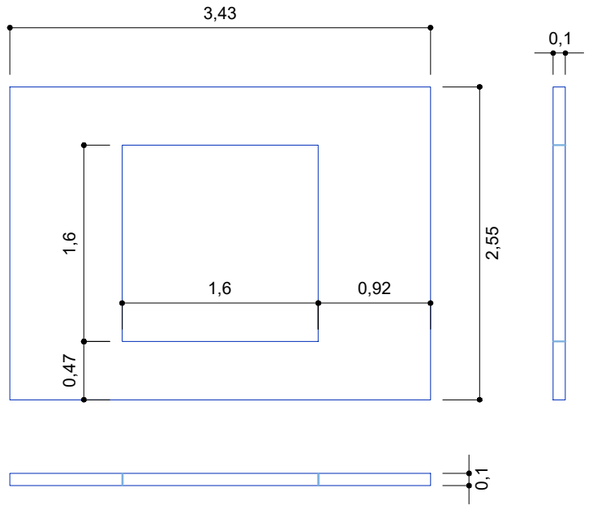

ESCALA 1:50

LEGENDA (KEY)	
ESC: 1/50	

NOTAS OU LEGENDA
(NOTES OR KEY)

DATA DE REVISÃO
(REVIEW DATE)
03/03/2020

APROVADO PELO CLIENTE
(APPROVED BY CLIENT)

FOLHA
(SHEET)
05/28

R00

DAMEBE LUZES RESIDENCE
CONSTRUÇÃO - DETALHAMENTO

CLIENTE (CLIENT) ROBERTISON BRITO

ENDEREÇO (ADDRESS) Av. Louraci Della Nina Tavares, 301
Mogilar, Mogi das Cruzes

DESIGN (DESIG) Matheus Lima

DESENHO (DRAWING) Arthur Darakdjian
Guilherme Pinheiro

M A T H E U S
L I M A

ESTA FOLHA DEVE SER CONSIDERADA SOMENTE QUANDO ESTIVER ASSINADA PELO CLIENTE CONSIDER THIS SHEET ONLY WHEN IT IS SIGNED BY THE CLIENT

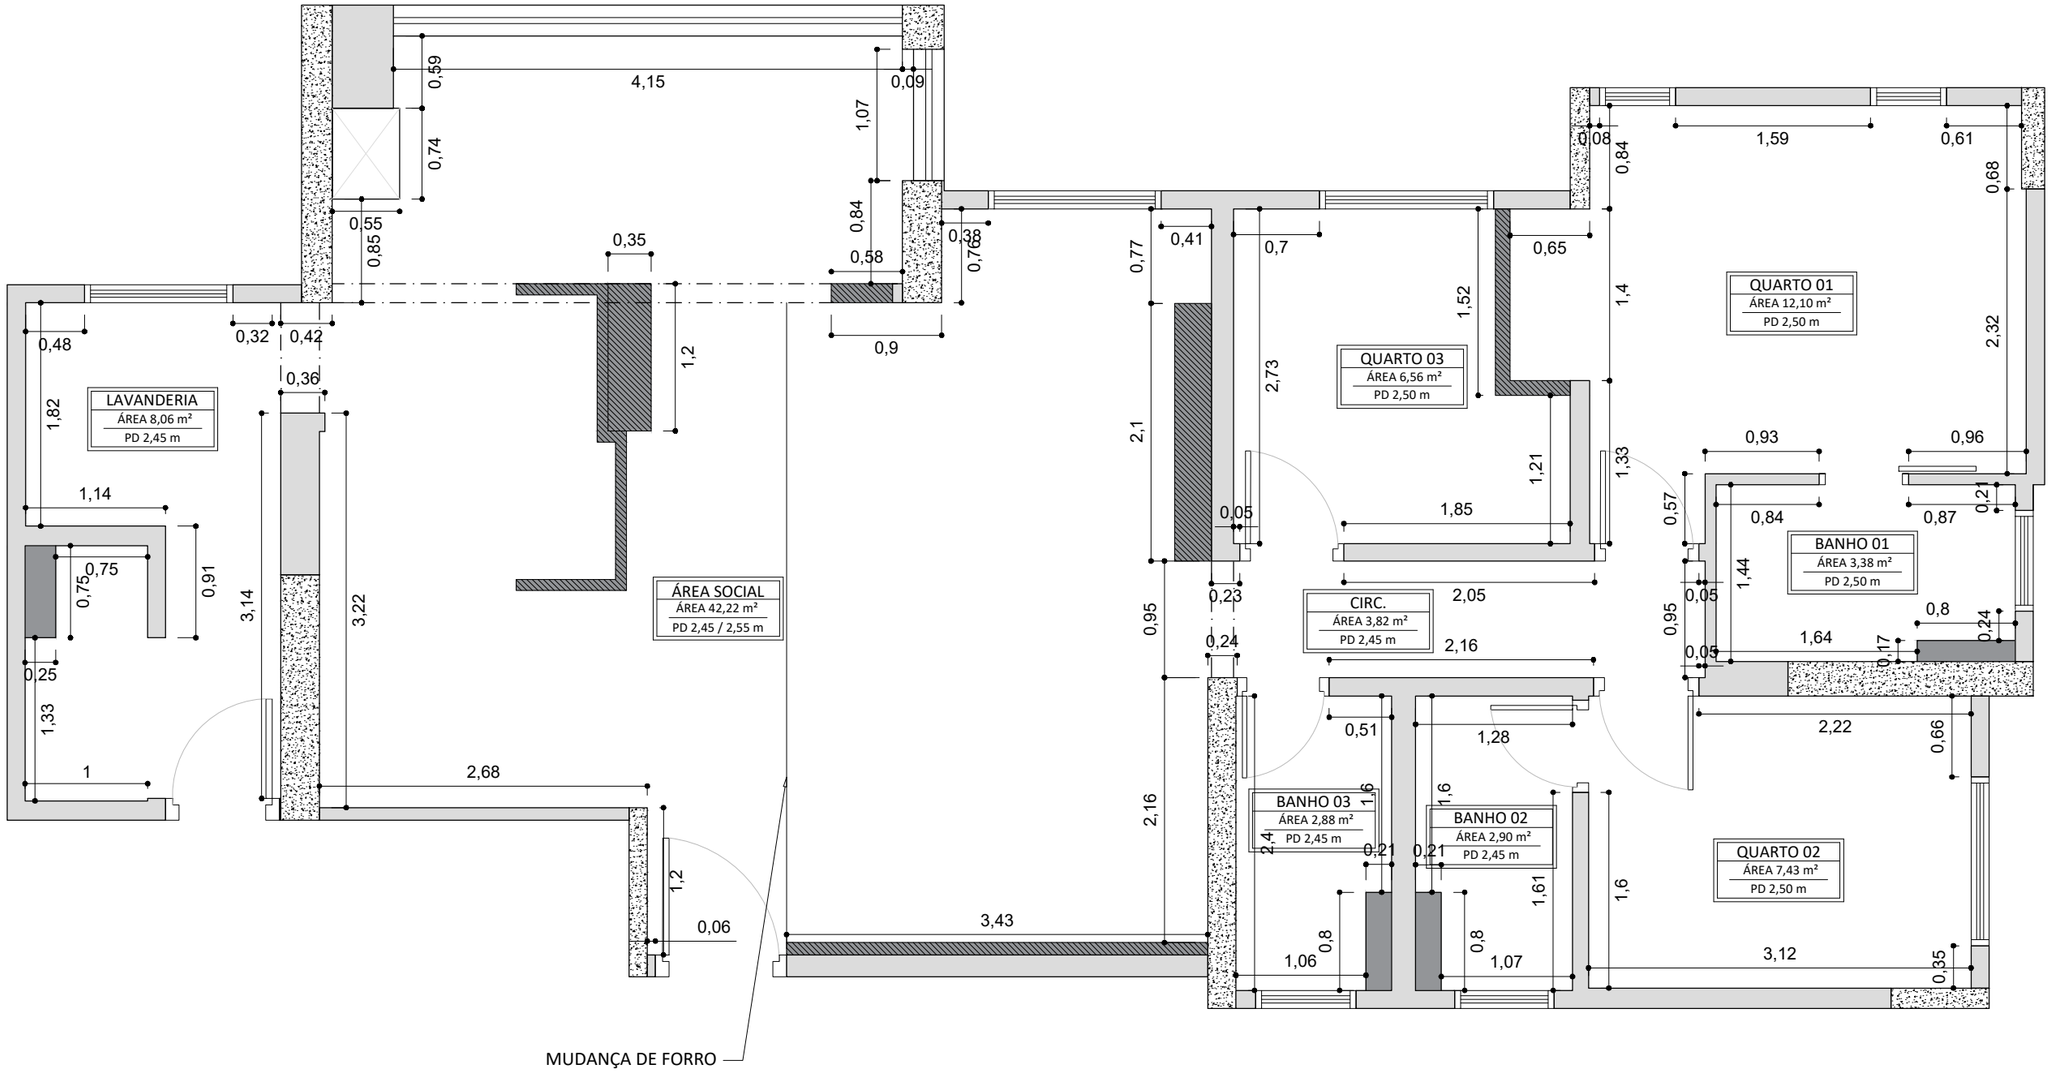

ESCALA 1:50

LEGENDA (KEY)	
ESC: 1/50	

LEGENDA
- ESTRUTURAL
- ALVENARIA OU EXISTENTE
- DRYWALL EXISTENTE
- PROJEÇÃO DE VIGA

NOTAS OU LEGENDA
(NOTES OR KEY)

DATA DE REVISÃO
(REVIEW DATE)
03/03/2020

APROVADO PELO CLIENTE
(APPROVED BY CLIENT)

DAMEBE LUZES RESIDENCE
AMBIENTES

FOLHA
(SHEET)
06/28
R00

CLIENTE (CLIENT) ROBERTISON BRITO

ENDEREÇO (ADDRESS) Av. Louraci Della Nina Tavares, 301
Mogilar, Mogi das Cruzes

DESIGN (DESIG) Matheus Lima

DESENHO (DRAWING) Arthur Darakdjian
Guilherme Pinheiro

MATHEUS LIMA

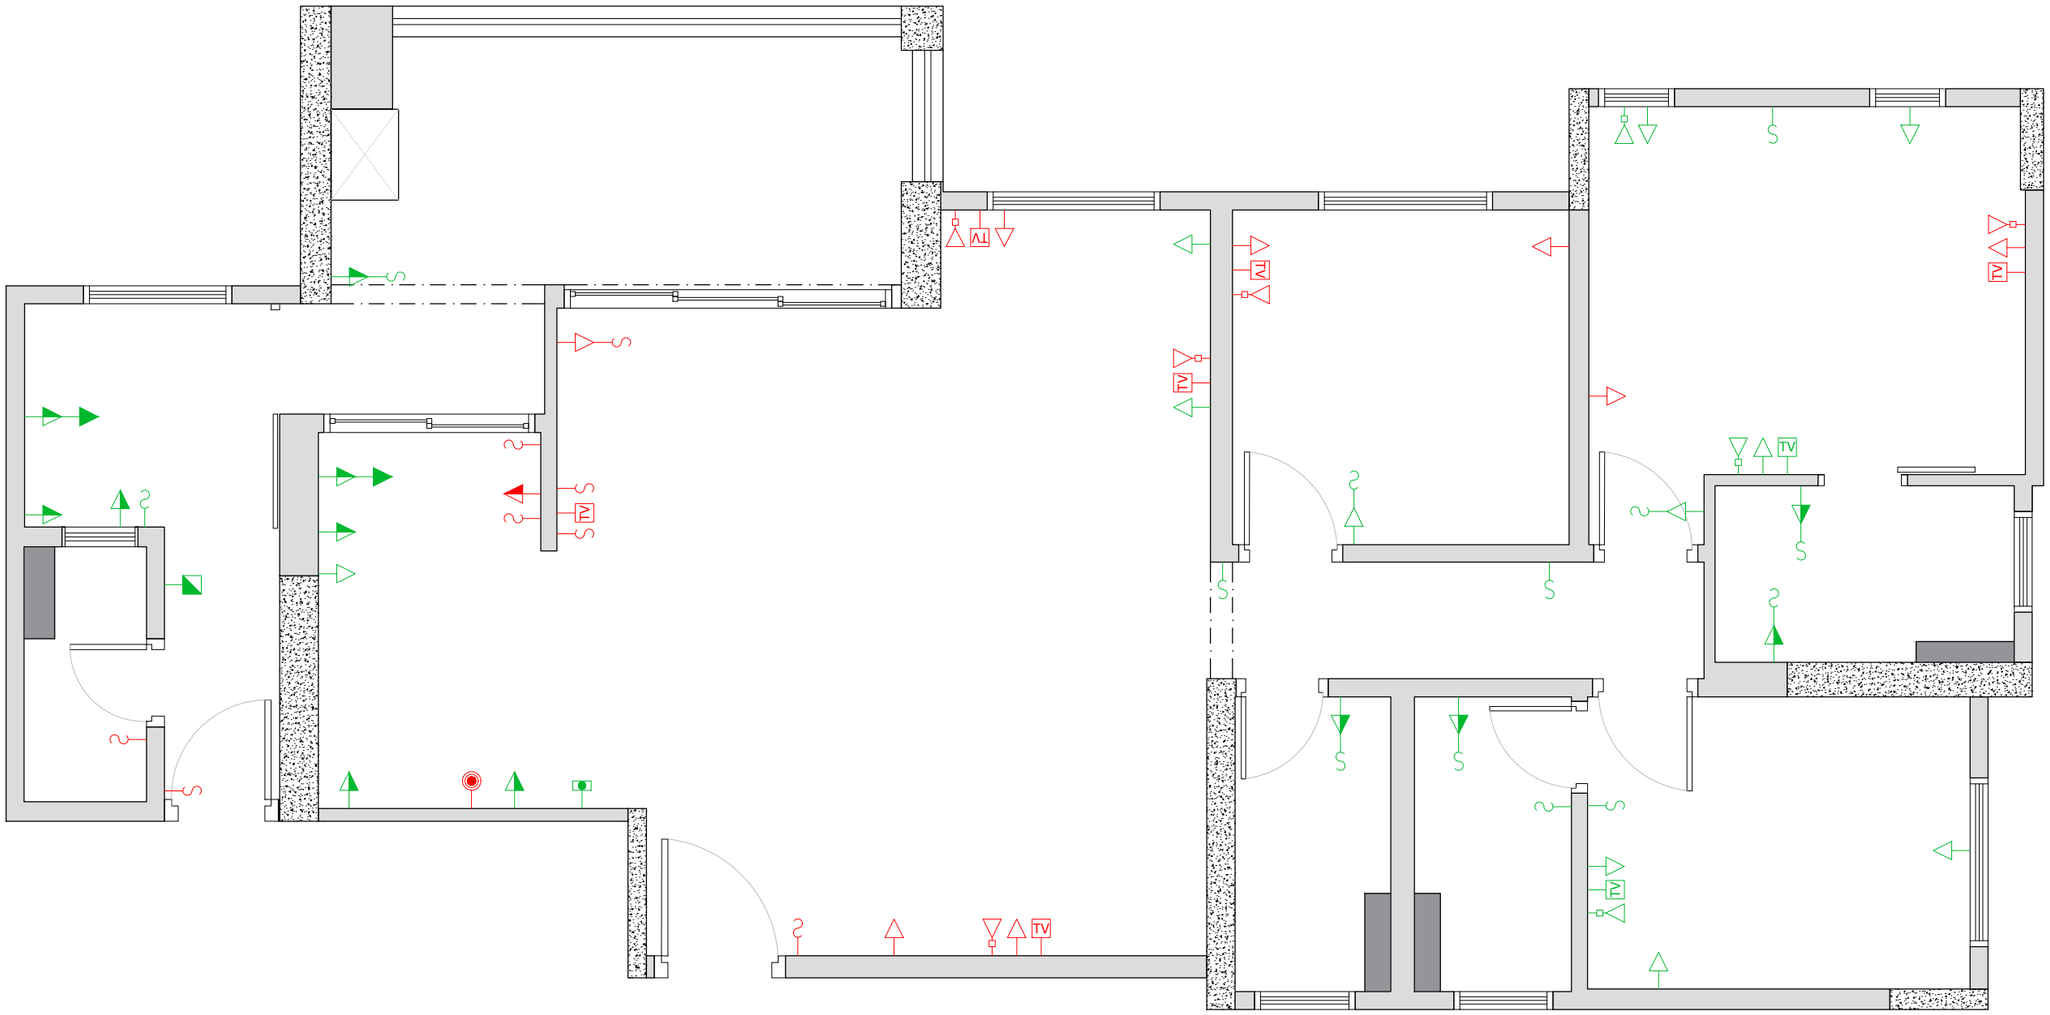

ESCALA 1:50

LEGENDA
(KEY)

ESC: 1/50	

- PONTO DE TOMADA BAIXA H= 0,35 m.
- PONTO DE TOMADA MÉDIA H= 1,10 m.
- PONTO DE TOMADA ALTA H= 2,20 m.
- PONTO DE INTERRUPTOR H= 1,10 m.
- PASSA FIO
- CAMPAINHA
- INTERFONE
- QUADRO DE ENERGIA
- PONTO DE REDE BAIXO H= 35 cm.
- PONTO DE REDE BAIXO H= 35 cm.
- PONTO DE TV
- PONTO FITA LED
- QUADRO DE AUTOMAÇÃO
- PONTO DE TOMADA NO TETO

CORES
- EXISTENTE MANTER
- ADICIONAR
- REMOVER

NOTAS OU LEGENDA
(NOTES OR KEY)

DATA DE REVISÃO
(REVIEW DATE)
05/03/2020

APROVADO PELO CLIENTE
(APPROVED BY CLIENT)

FOLHA
(SHEET)
07/28

R01

DAMEBE LUZES RESIDENCE
ELÉTRICA

CLIENTE (CLIENT) ROBERTISON BRITO

ENDEREÇO (ADDRESS) Av. Louraci Della Nina Tavares, 301
Mogilar, Mogi das Cruzes

DESIGN (DESIG) Matheus Lima

DESENHO (DRAWING) Arthur Darakdjian
Guilherme Pinheiro

MATHEUS LIMA

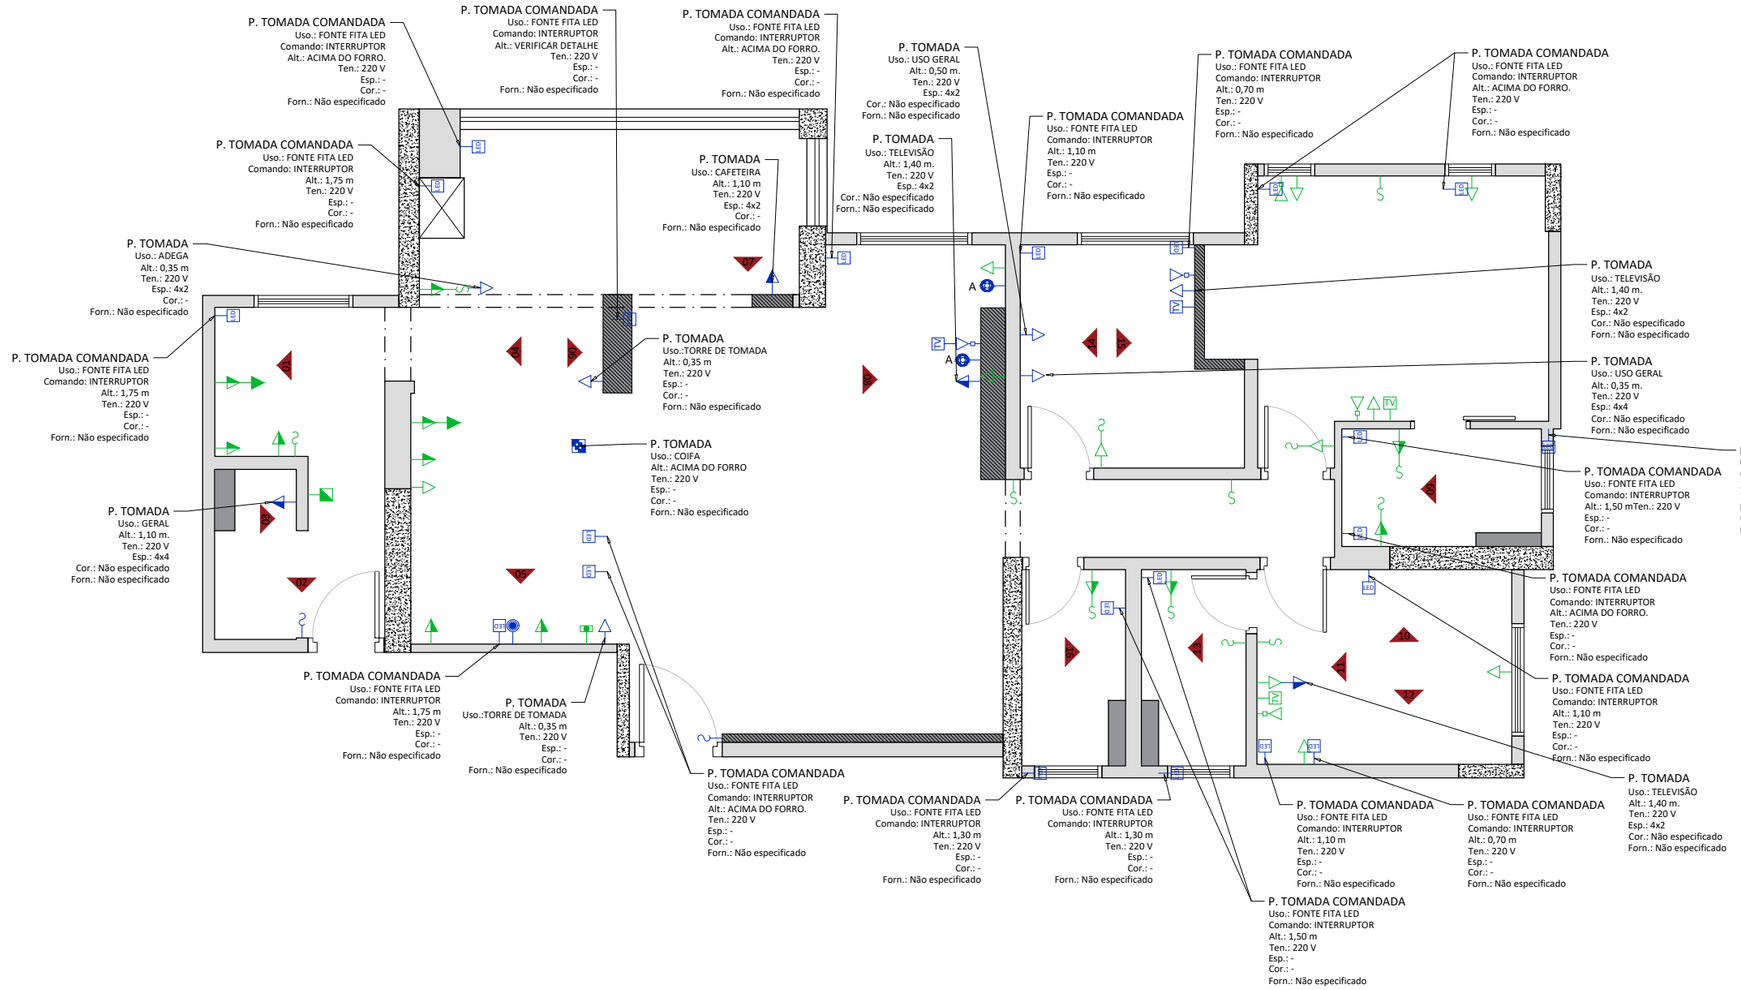

ESCALA 1:75

LEGENDA (KEY)	
ESC: 1/50	

- PONTO DE TOMADA BAIXA H= 0,35 m.
- PONTO DE TOMADA MÉDIA H= 1,10 m.
- PONTO DE TOMADA ALTA H= 2,20 m.
- PONTO DE INTERRUPTOR H= 1,10 m.
- PASSA FIO
- CAMPAINHA
- INTERFONE
- QUADRO DE ENERGIA
- PONTO DE REDE BAIXO H= 35 cm.
- PONTO DE REDE BAIXO H= 35 cm.
- PONTO DE TV
- PONTO FITA LED
- QUADRO DE AUTOMAÇÃO
- PONTO DE TOMADA NO TETO

CORES
- EXISTENTE MANTER
- ADICIONAR
- REMOVER

NOTAS OU LEGENDA
(NOTES OR KEY)

DATA DE REVISÃO
(REVIEW DATE)
05/03/2020

APROVADO PELO CLIENTE
(APPROVED BY CLIENT)

DAMEBE LUZES RESIDENCE
ELÉTRICA

FOLHA (SHEET) 08/28

R01

CLIENTE (CLIENT) ROBERTISON BRITO

ENDEREÇO (ADDRESS) Av. Louraci Della Nina Tavares, 301 Mogilar, Mogi das Cruzes

DESIGN (DESIG) Matheus Lima

DESENHO (DRAWING) Arthur Darakdjian Guilherme Pinheiro

MATHEUS LIMA

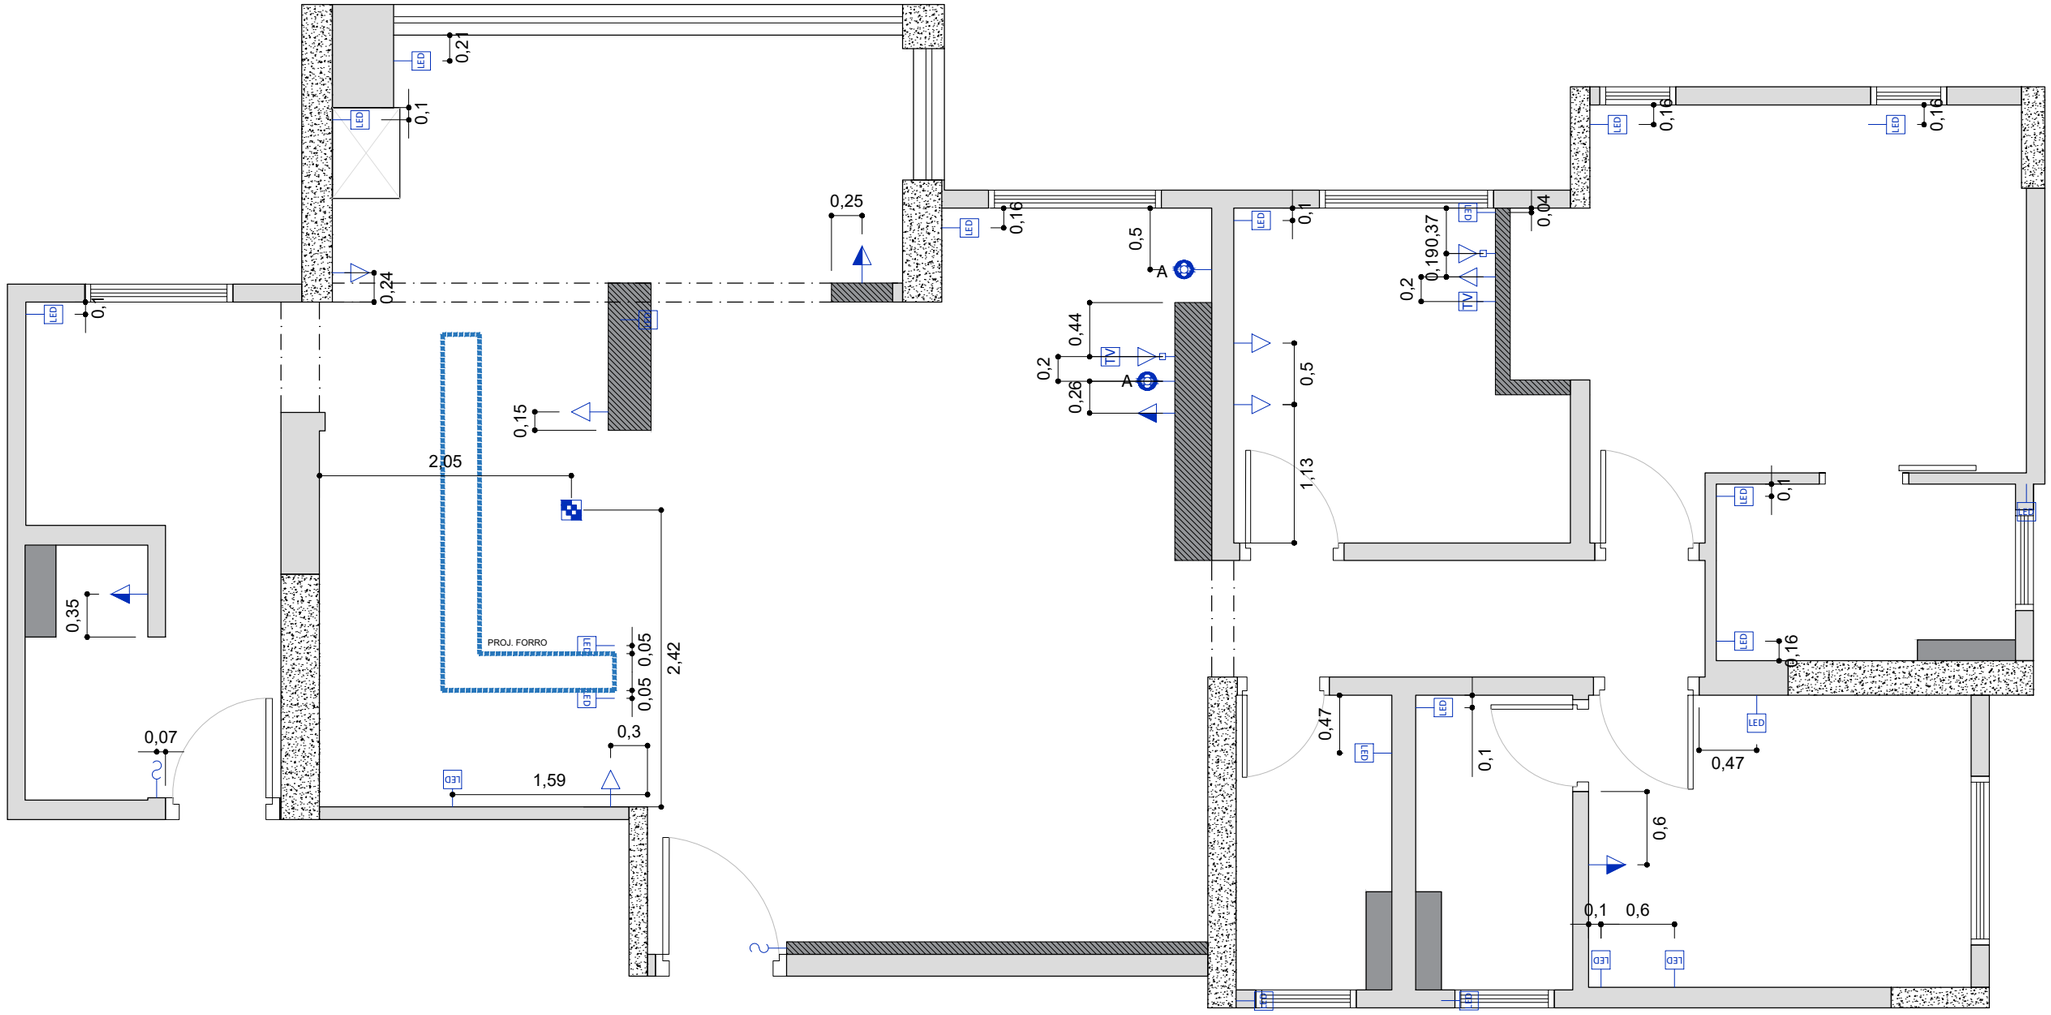

ESCALA 1:50

LEGENDA
(KEY)

ESC: 1/50	

- PONTO DE TOMADA BAIXA H= 0,35 m.
- PONTO DE TOMADA MÉDIA H= 1,10 m.
- PONTO DE TOMADA ALTA H= 2,20 m.
- PONTO DE INTERRUPTOR H= 1,10 m.
- PASSA FIO
- CAMPAINHA
- INTERFONE
- QUADRO DE ENERGIA
- PONTO DE REDE BAIXO H= 35 cm.
- PONTO DE REDE BAIXO H= 35 cm.
- PONTO DE TV
- PONTO FITA LED
- QUADRO DE AUTOMAÇÃO
- PONTO DE TOMADA NO TETO

CORES
- EXISTENTE MANTER
- ADICIONAR
- REMOVER

NOTAS OU LEGENDA
(NOTES OR KEY)

DATA DE REVISÃO
(REVIEW DATE)
05/03/2020

APROVADO PELO CLIENTE
(APPROVED BY CLIENT)

FOLHA
(SHEET)
09/28

R01

DAMEBE LUZES RESIDENCE
ELÉTRICA

CLIENTE (CLIENT) ROBERTISON BRITO

ENDEREÇO (ADDRESS) Av. Louraci Della Nina Tavares, 301 Mogilar, Mogi das Cruzes

DESIGN (DESIG) Matheus Lima

DESENHO (DRAWING) Arthur Darakdjian Guilherme Pinheiro

M A T H E U S L I M A

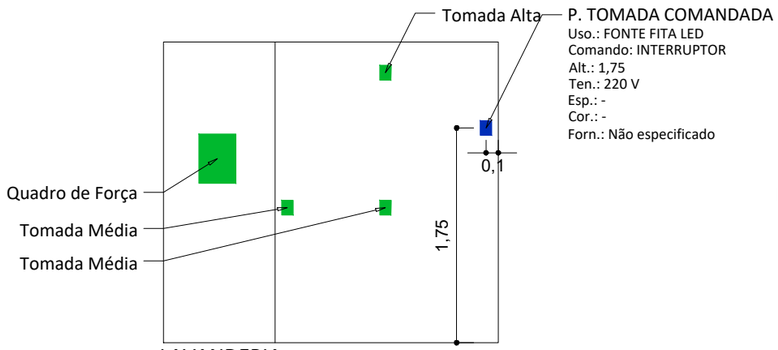

LAVANDERIA
VISTA 01

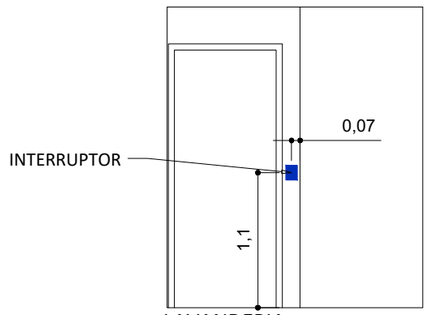

LAVANDERIA
VISTA 02

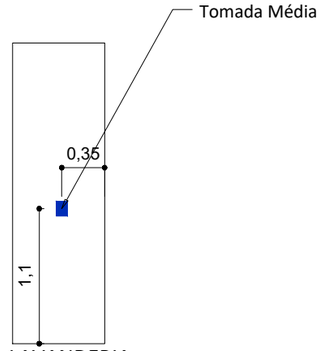

LAVANDERIA
VISTA 03

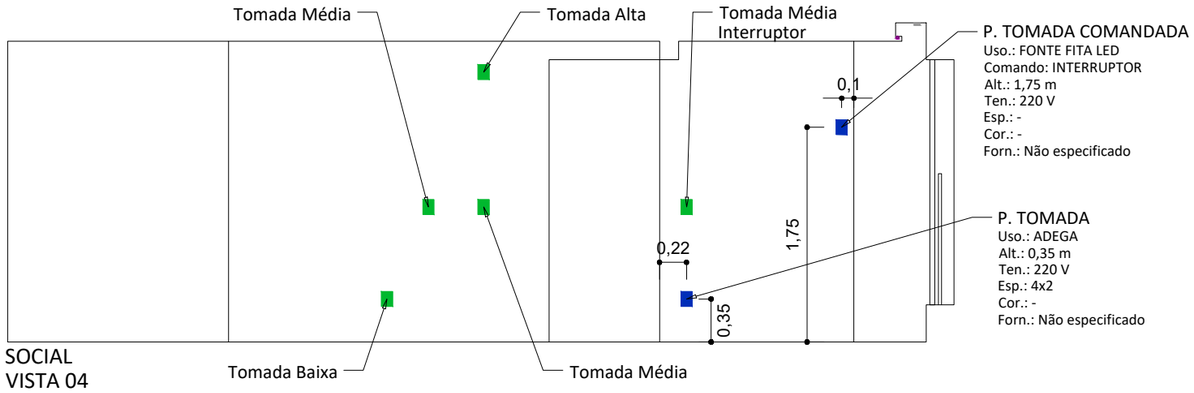

SOCIAL
VISTA 04

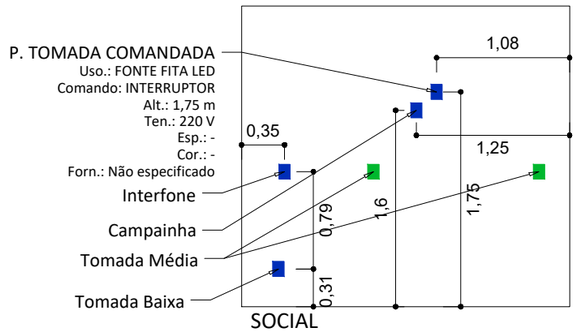

SOCIAL
VISTA 05

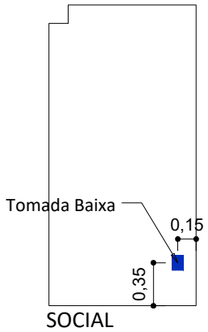

SOCIAL
VISTA 06

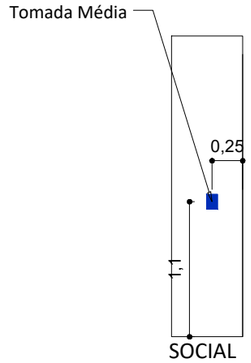

SOCIAL
VISTA 07

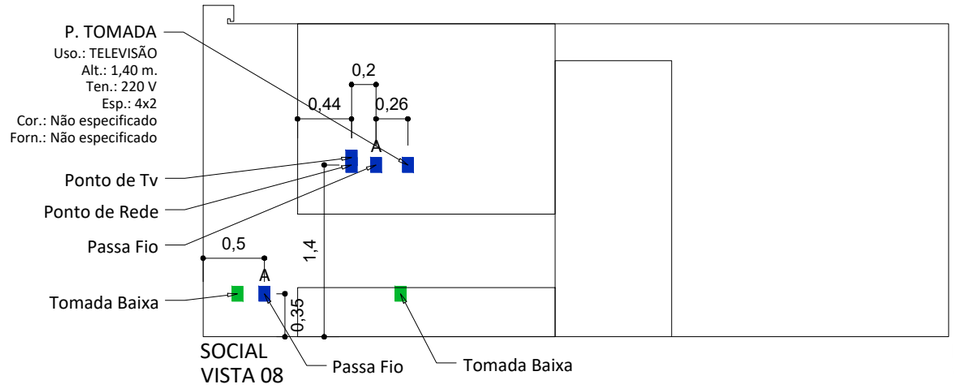

SOCIAL
VISTA 08

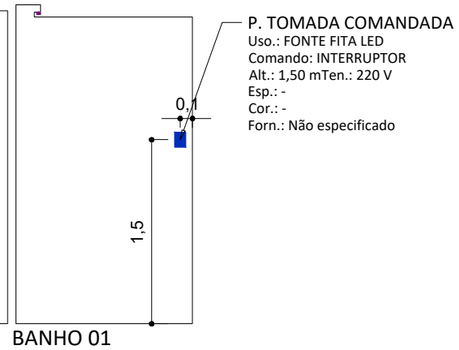

BANHO 01
VISTA 09

ESCALA 1:50

LEGENDA
(KEY)

ESC: 1/50	

NOTAS OU LEGENDA
(NOTES OR KEY)

DATA DE REVISÃO
(REVIEW DATE)
05/03/2020

APROVADO PELO CLIENTE
(APPROVED BY CLIENT)

FOLHA
(SHEET)
10.1/28

R01

DAMEBE LUZES RESIDENCE
ELÉTRICA - VISTAS

CLIENTE (CLIENT) ROBERTISON BRITO

ENDEREÇO (ADDRESS) Av. Louraci Della Nina Tavares, 301
Mogilar, Mogi das Cruzes

DESIGN (DESIG) Matheus Lima

DESENHO (DRAWING) Arthur Darakdjian
Guilherme Pinheiro

MATHEUS LIMA

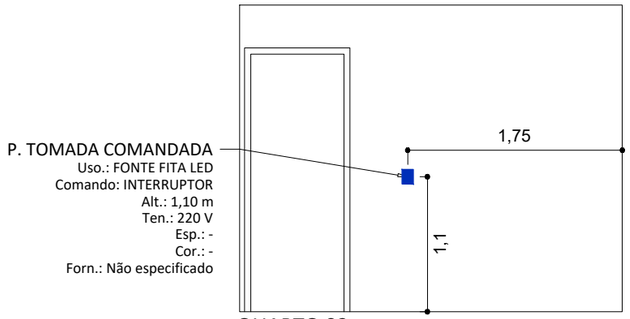

QUARTO 02
VISTA 10

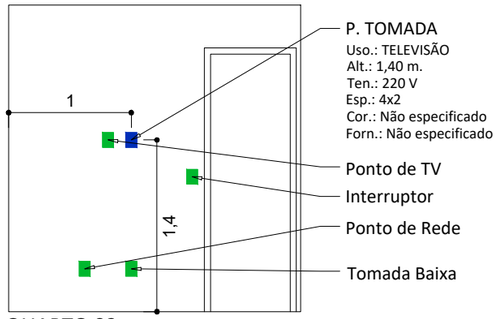

QUARTO 02
VISTA 11

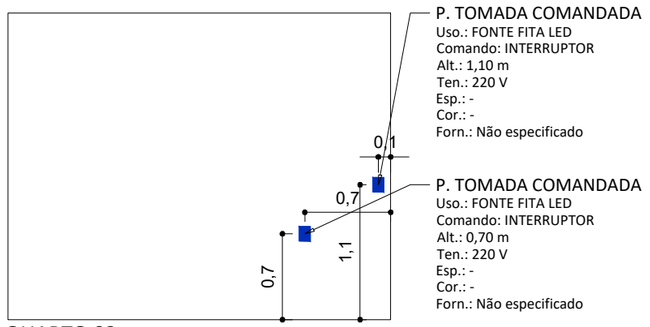

QUARTO 02
VISTA 12

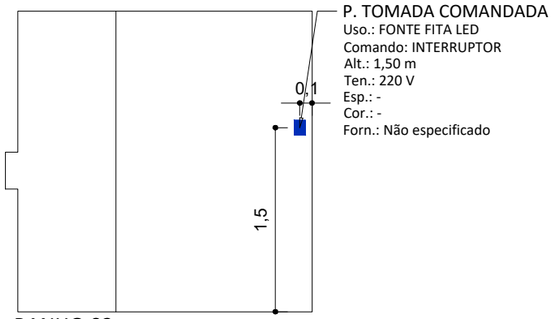

BANHO 02
VISTA 13

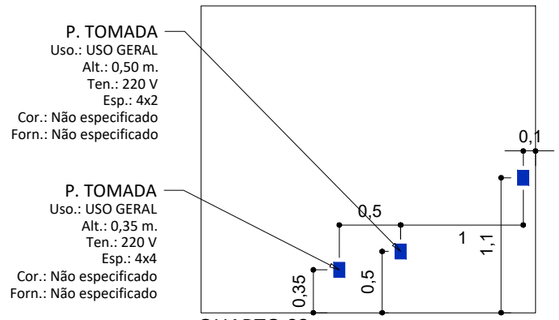

QUARTO 03
VISTA 14

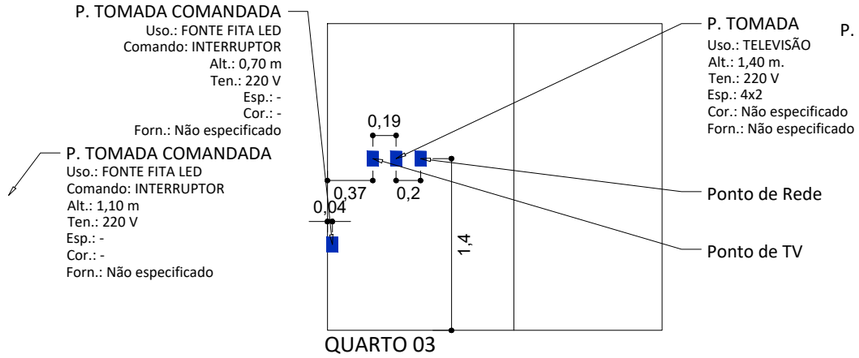

QUARTO 03
VISTA 15

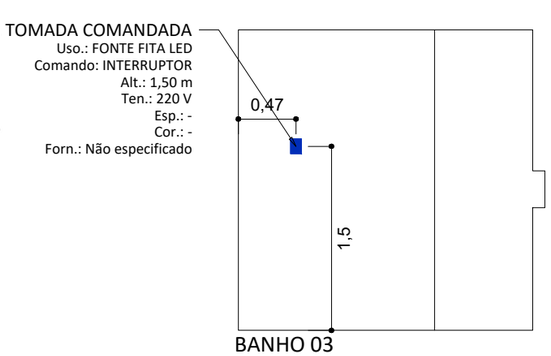

BANHO 03
VISTA 16

ESCALA 1:50

LEGENDA
(KEY)

ESC: 1/50	

NOTAS OU LEGENDA
(NOTES OR KEY)

DATA DE REVISÃO
(REVIEW DATE)
05/03/2020

APROVADO PELO CLIENTE
(APPROVED BY CLIENT)

DAMEBE LUZES RESIDENCE
ELÉTRICA - VISTAS

FOLHA
(SHEET)
10.2/28

R01

CLIENTE (CLIENT) ROBERTISON BRITO

ENDEREÇO (ADDRESS) Av. Louraci Della Nina Tavares, 301
Mogilar, Mogi das Cruzes

DESIGN (DESIG) Matheus Lima

DESENHO (DRAWING) Arthur Darakdjian
Guilherme Pinheiro

MATHEUS LIMA

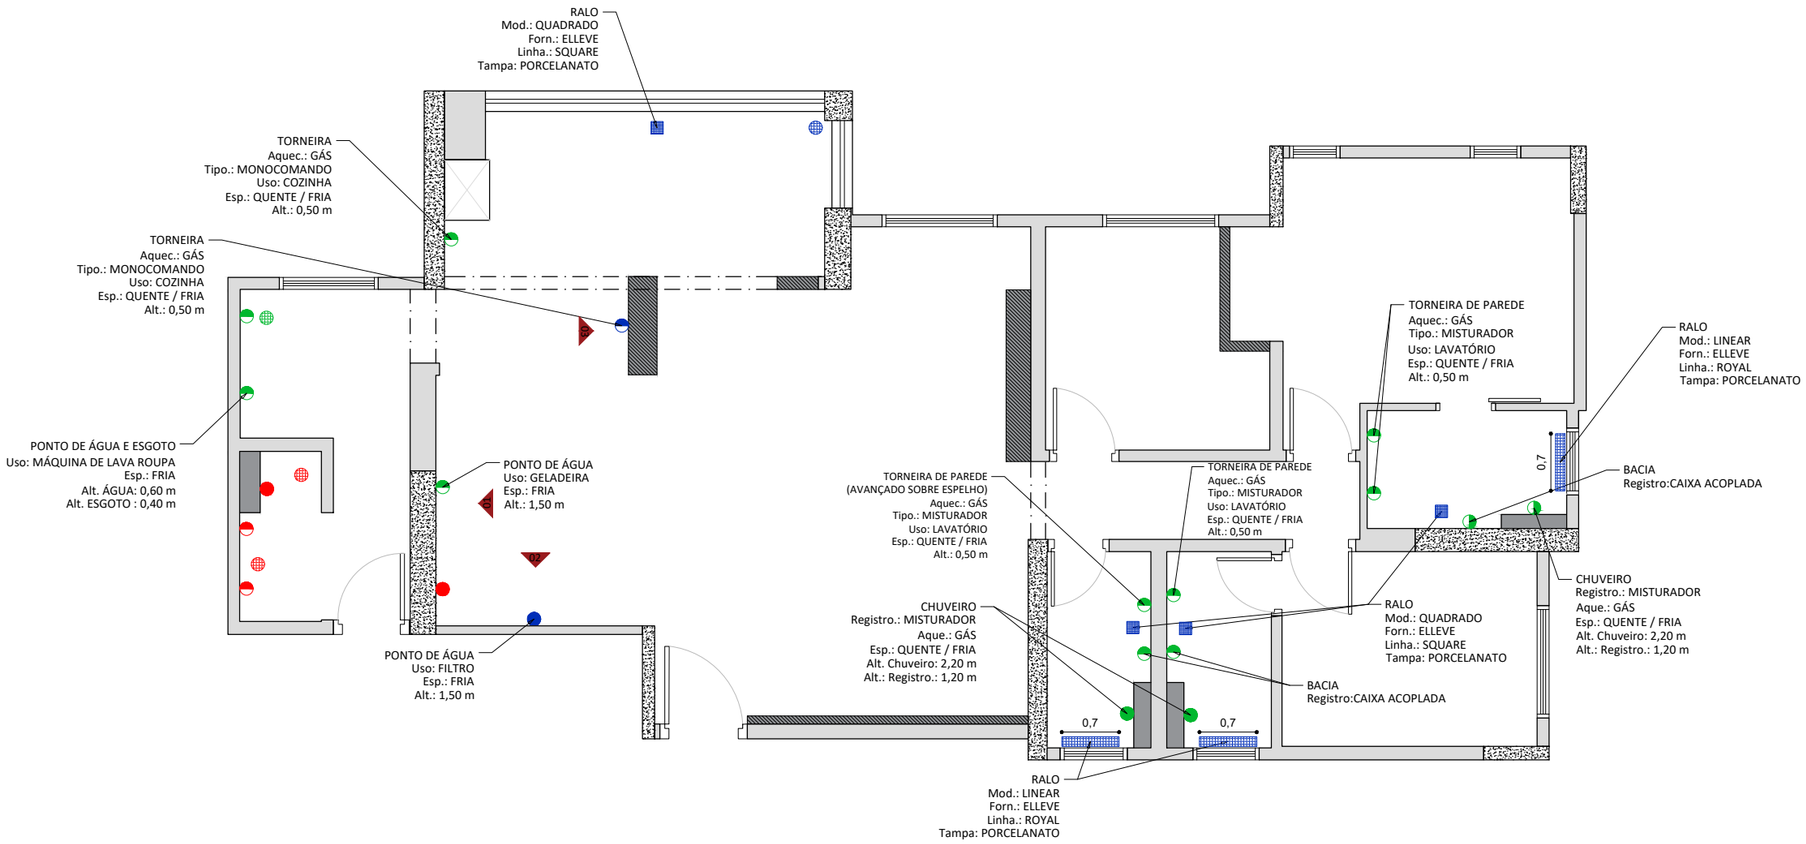

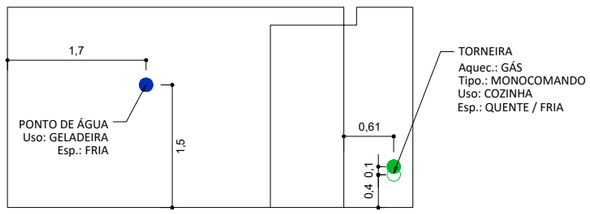

VISTA 01
ESC.:1/50

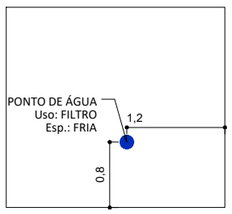

VISTA 02
ESC.:1/50

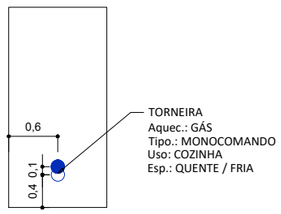

VISTA 03
ESC.:1/50

ESCALA 1:75

LEGENDA
(KEY)

ESC: 1/50	

CORES
- EXISTENTE MANTER
- ADICIONAR
- REMOVER

- PONTO DE ÁGUA E ESGOTO
- PONTO DE ESGOTO
- PONTO DE ÁGUA
- RALO REDONDO
- RALO QUADRADO OCULTO 15 x 15 cm
- RALO LINEAR OCULTO

NOTAS OU LEGENDA
(NOTES OR KEY)

DATA DE REVISÃO
(REVIEW DATE)
03/03/2020

APROVADO PELO CLIENTE
(APPROVED BY CLIENT)

FOLHA
(SHEET)
11/28

R00

DAMEBE LUZES RESIDENCE
HIDRÁULICA

CLIENTE (CLIENT) ROBERTISON BRITO

ENDEREÇO (ADDRESS) Av. Louraci Della Nina Tavares, 301
Mogilar, Mogi das Cruzes

DESIGN (DESIG) Matheus Lima

DESENHO (DRAWING) Arthur Darakdjian
Guilherme Pinheiro

M A T H E U S
L I M A

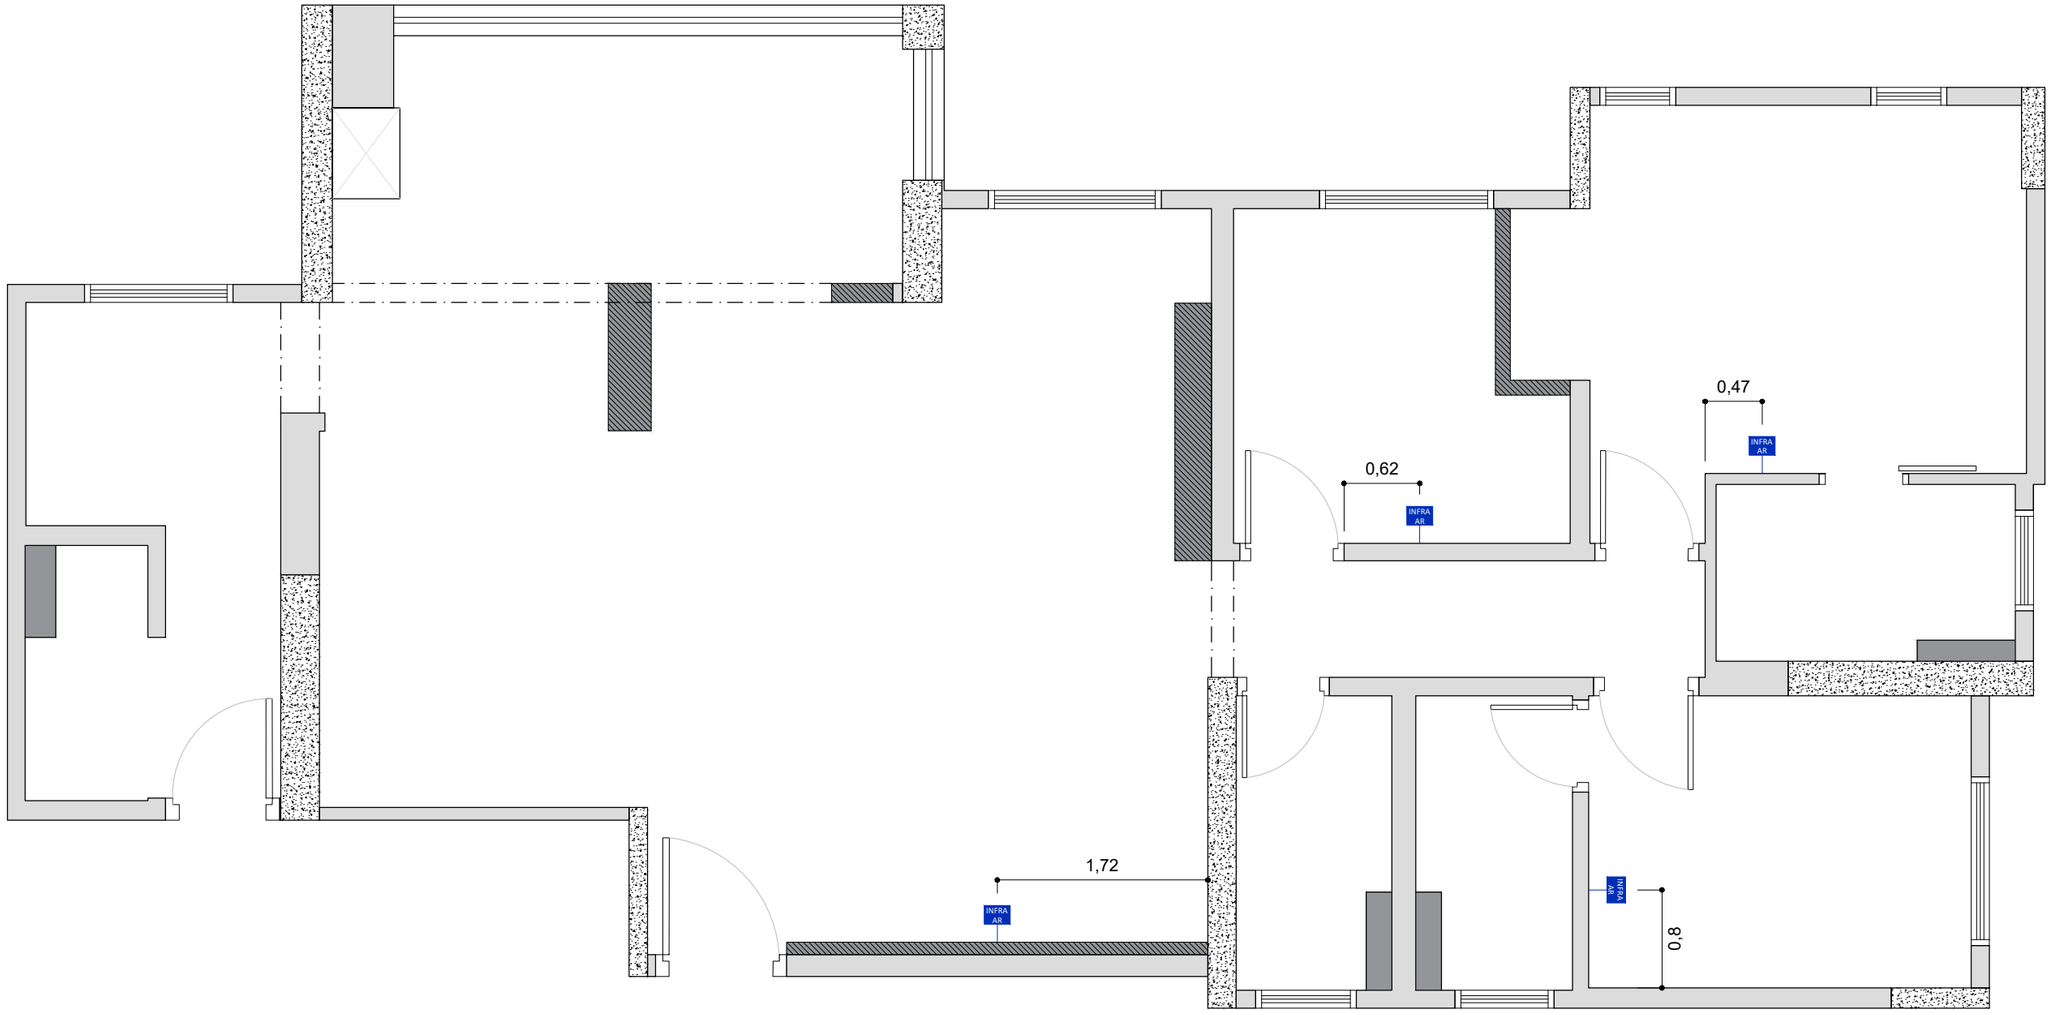

LEGENDA
(KEY)

ESC: 1/50

NOTAS OU LEGENDA
(NOTES OR KEY)

DATA DE REVISÃO
(REVIEW DATE)
03/03/2020

APROVADO PELO CLIENTE
(APPROVED BY CLIENT)

FOLHA
(SHEET)
12/28

R00

DAMEBE LUZES RESIDENCE
AR CONDICIONADO

CLIENTE (CLIENT) ROBERTISON BRITO

ENDEREÇO (ADDRESS) Av. Louraci Della Nina Tavares, 301
Mogilar, Mogi das Cruzes

DESIGN (DESIG) Matheus Lima

DESENHO (DRAWING) Arthur Darakdjian
Guilherme Pinheiro

MATHEUS LIMA

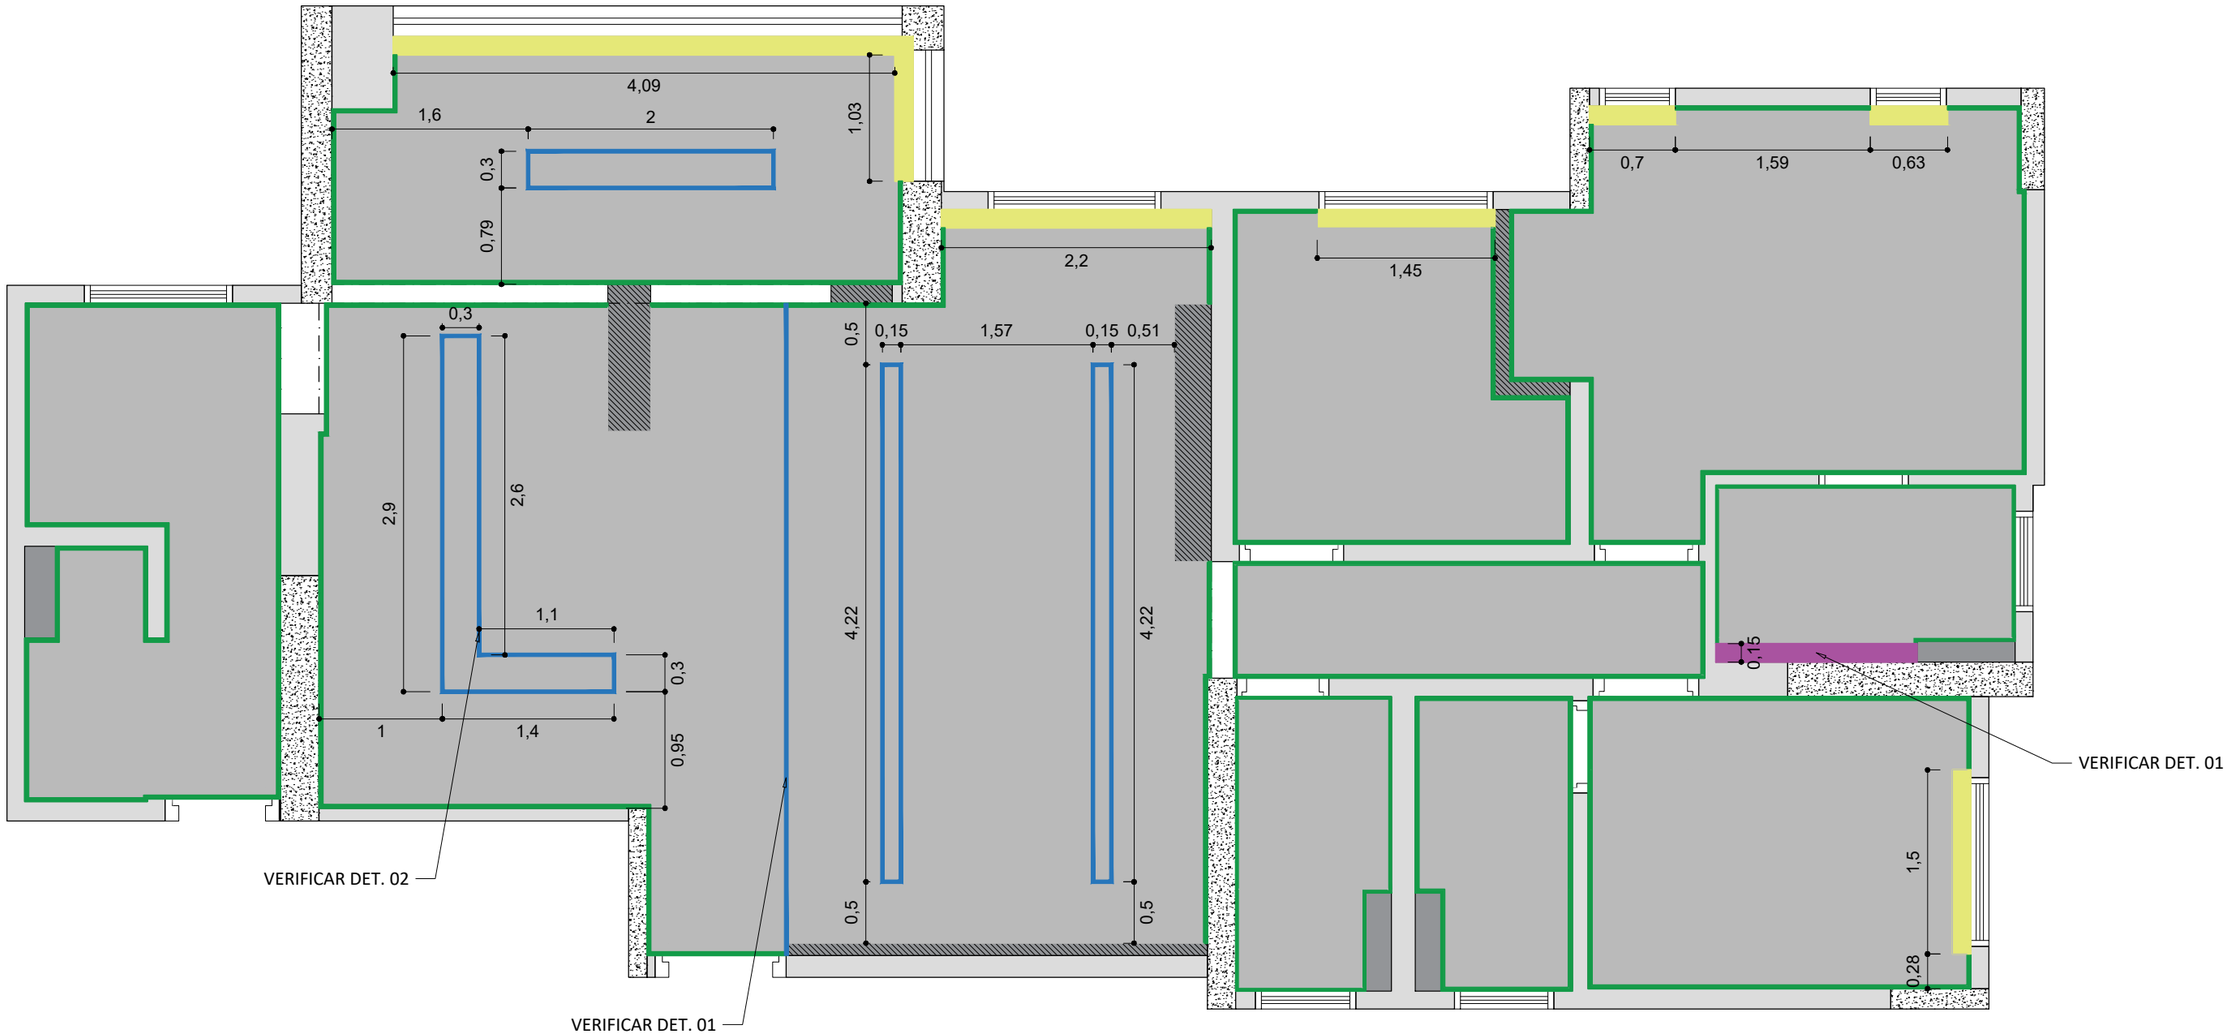

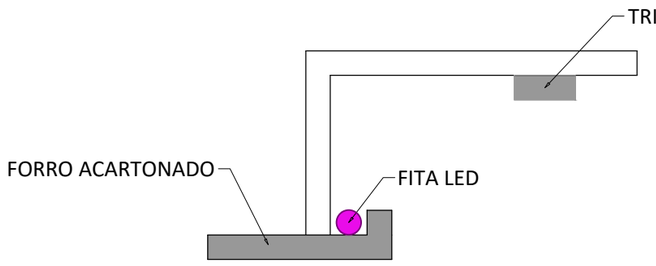

DET. CORTINEIRO
ESCALA 1/5

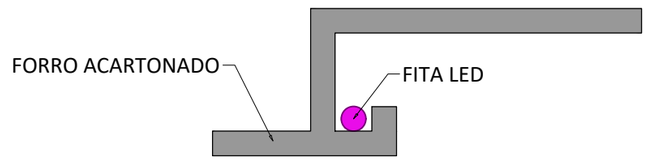

DET. 01
ESCALA 1/5

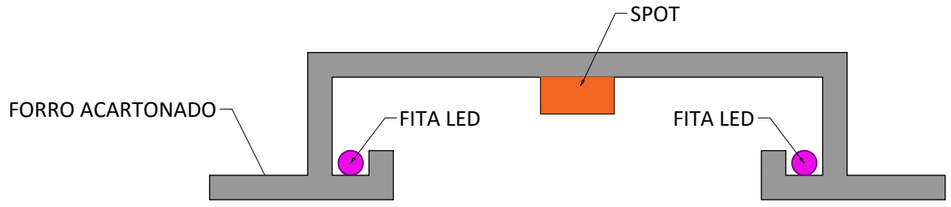

DET. 02
ESCALA 1/5

ESCALA 1:50

LEGENDA (KEY)	
ESC: 1/50	

LEGENDA
- EXECUTAR FORRO ACARTONADO
- TABICA 3cm
- SANCA ILUMINADA
- CORTINEIRO ILUMINADO 15 cm
- SANCA ILUMINADA 10 cm

NOTAS OU LEGENDA
(NOTES OR KEY)

DATA DE REVISÃO
(REVIEW DATE)
12/03/2020

APROVADO PELO CLIENTE
(APPROVED BY CLIENT)

DAMEBE LUZES RESIDENCE
FORRO

FOLHA (SHEET) 14/28
R01

CLIENTE (CLIENT) ROBERTISON BRITO
ENDEREÇO (ADDRESS) Av. Louraci Della Nina Tavares, 301 Mogilar, Mogi das Cruzes
DESIGN (DESIG) Matheus Lima
DESENHO (DRAWING) Arthur Darakdjian Guilherme Pinheiro

MATHEUS LIMA

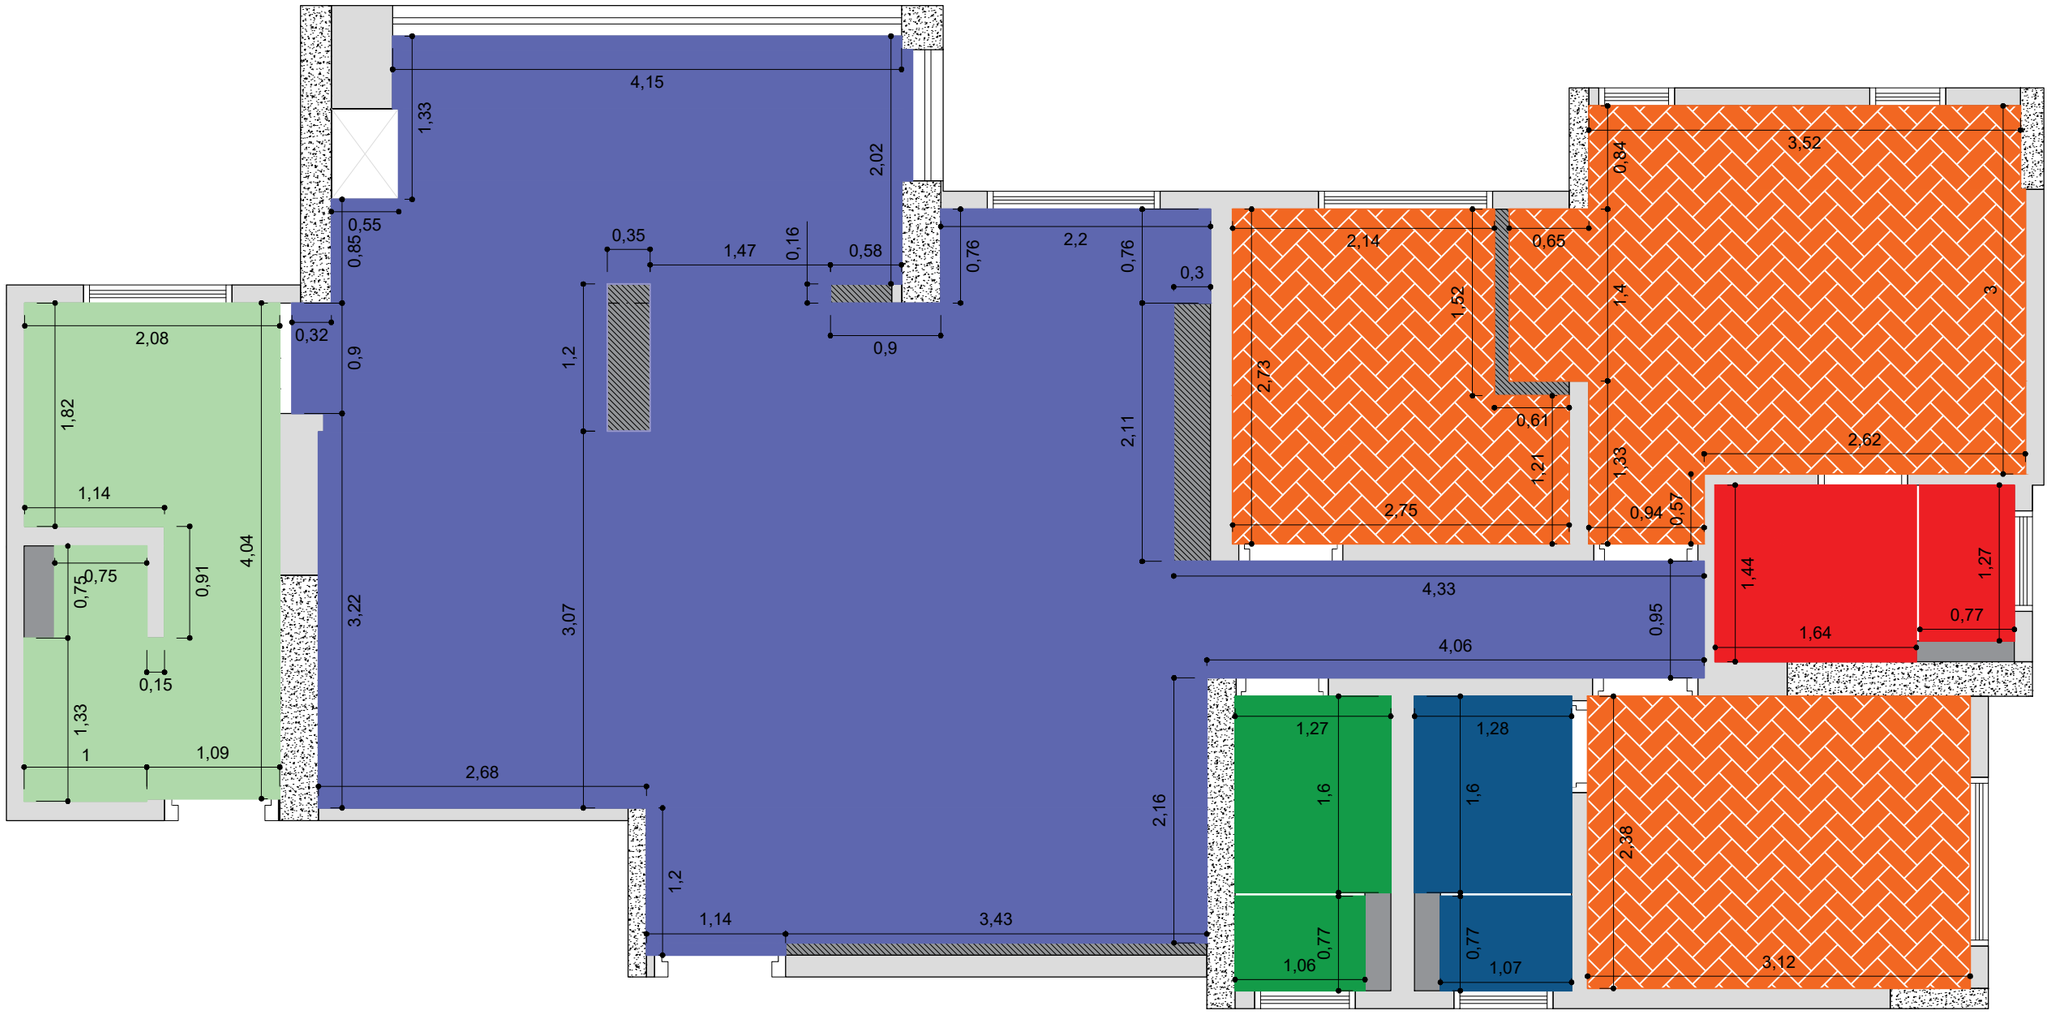

ESCALA 1:50

LEGENDA (KEY)	
ESC: 1/50	

LEGENDA
- TACO DE MADEIRA
- PORCELANATO 01
- PORCELANATO 03
- PORCELANATO 04
- PORCELANATO 05
- PORCELANATO 05

NOTAS OU LEGENDA
(NOTES OR KEY)

DATA DE REVISÃO
(REVIEW DATE)
03/03/2020

APROVADO PELO CLIENTE
(APPROVED BY CLIENT)

DAMEBE LUZES RESIDENCE
PISO

FOLHA (SHEET) 14/28

R00

CLIENTE (CLIENT) ROBERTISON BRITO

ENDEREÇO (ADDRESS) Av. Louraci Della Nina Tavares, 301 Mogilar, Mogi das Cruzes

DESIGN (DESIG) Matheus Lima

DESENHO (DRAWING) Arthur Darakdjian Guilherme Pinheiro

MATHEUS LIMA

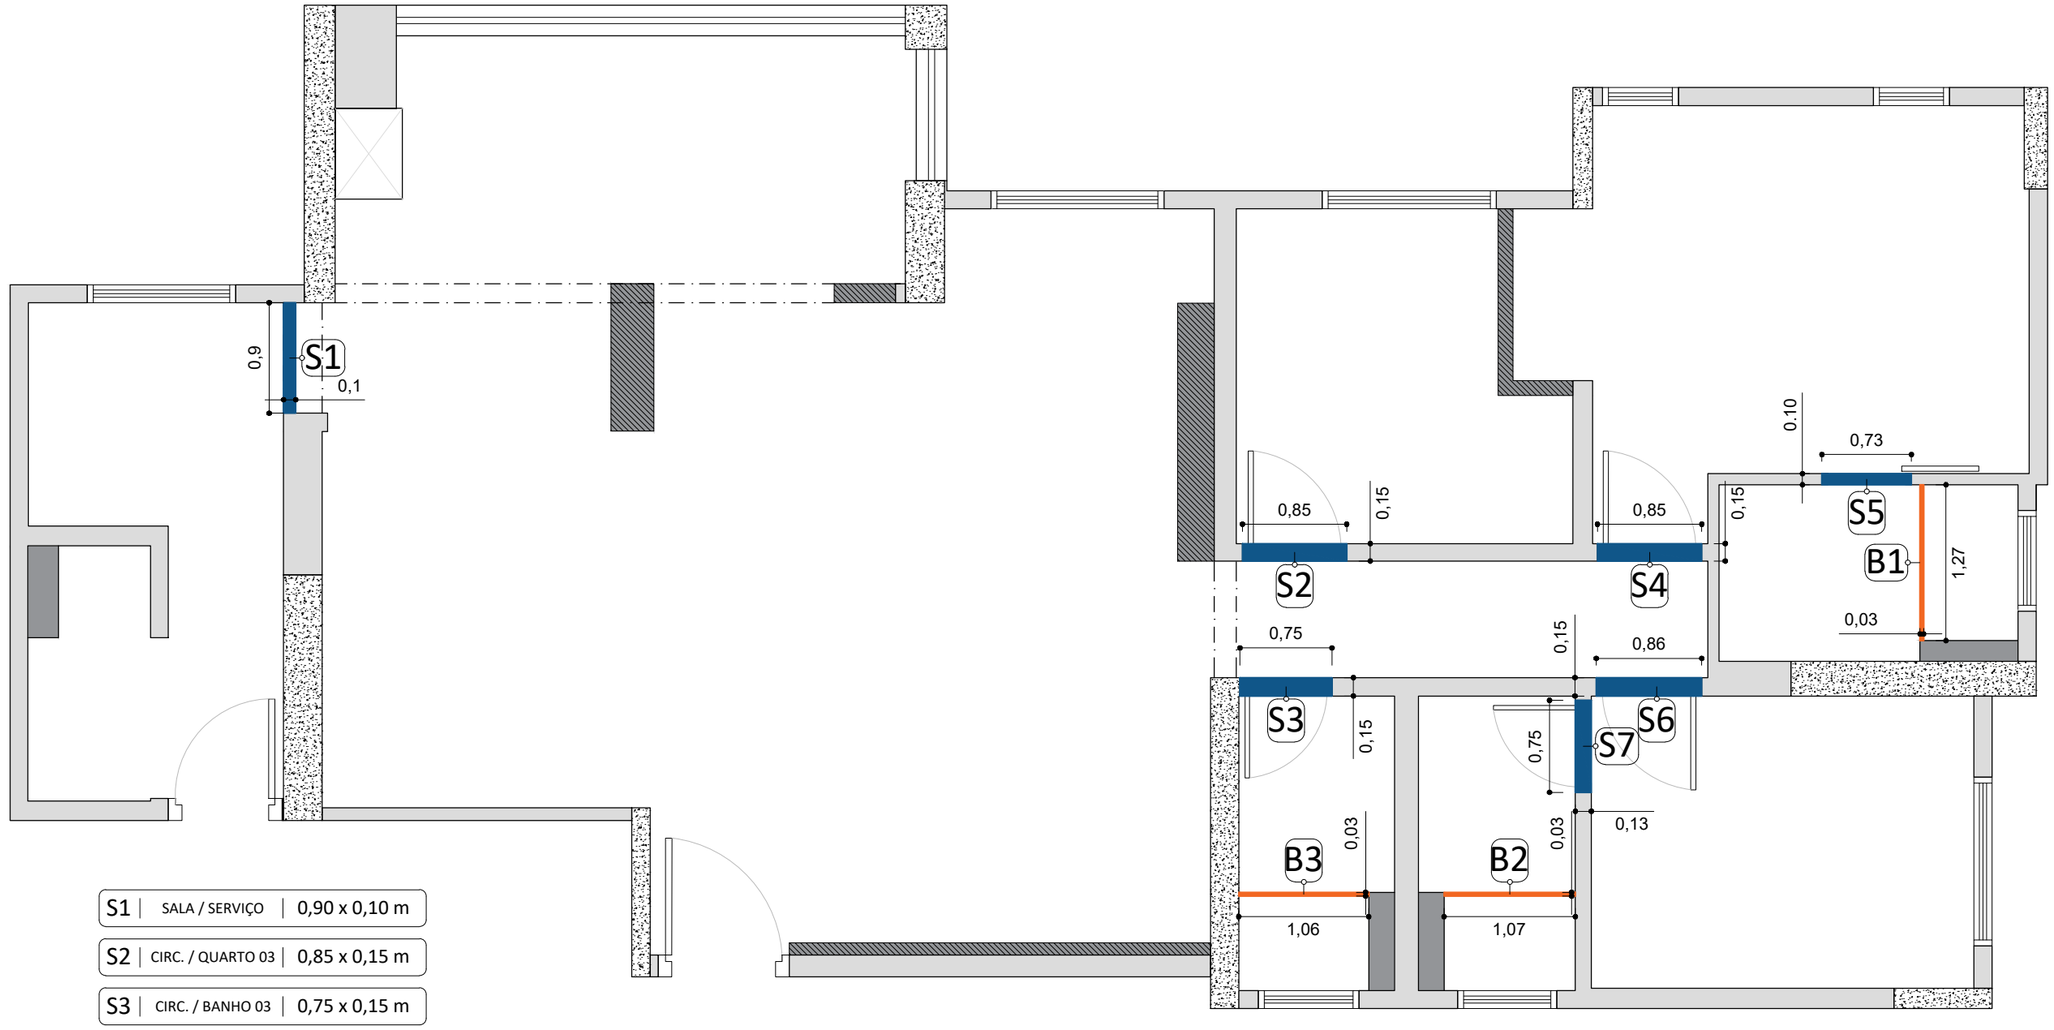

S1	SALA / SERVIÇO	0,90 x 0,10 m
S2	CIRC. / QUARTO 03	0,85 x 0,15 m
S3	CIRC. / BANHO 03	0,75 x 0,15 m
S4	CIRC. / QUARTO 01	0,85 x 0,15 m
S5	QUARTO / BANHO 01	0,73 x 0,10 m
S6	CIRC. / QUARTO 02	0,86 x 0,15 m
S7	QUARTO / BANHO 02	0,75 x 0,15 m
B1	BANHO 01	1,27 x 0,03 m
B2	BANHO 02	1,07 x 0,03 m
B3	BANHO 03	1,06 x 0,03 m

ESCALA 1:50

LEGENDA
(KEY)

ESC: 1/50

NOTAS OU LEGENDA
(NOTES OR KEY)

DATA DE REVISÃO
(REVIEW DATE)
03/03/2020

APROVADO PELO CLIENTE
(APPROVED BY CLIENT)

FOLHA
(SHEET)
15/28
R00

DAMEBE LUZES RESIDENCE
SOLEIRAS

CLIENTE (CLIENT) ROBERTISON BRITO

ENDEREÇO (ADDRESS) Av. Louraci Della Nina Tavares, 301
Mogilar, Mogi das Cruzes

DESIGN (DESIG) Matheus Lima

DESENHO (DRAWING) Arthur Darakdjian
Guilherme Pinheiro

MATHEUS LIMA

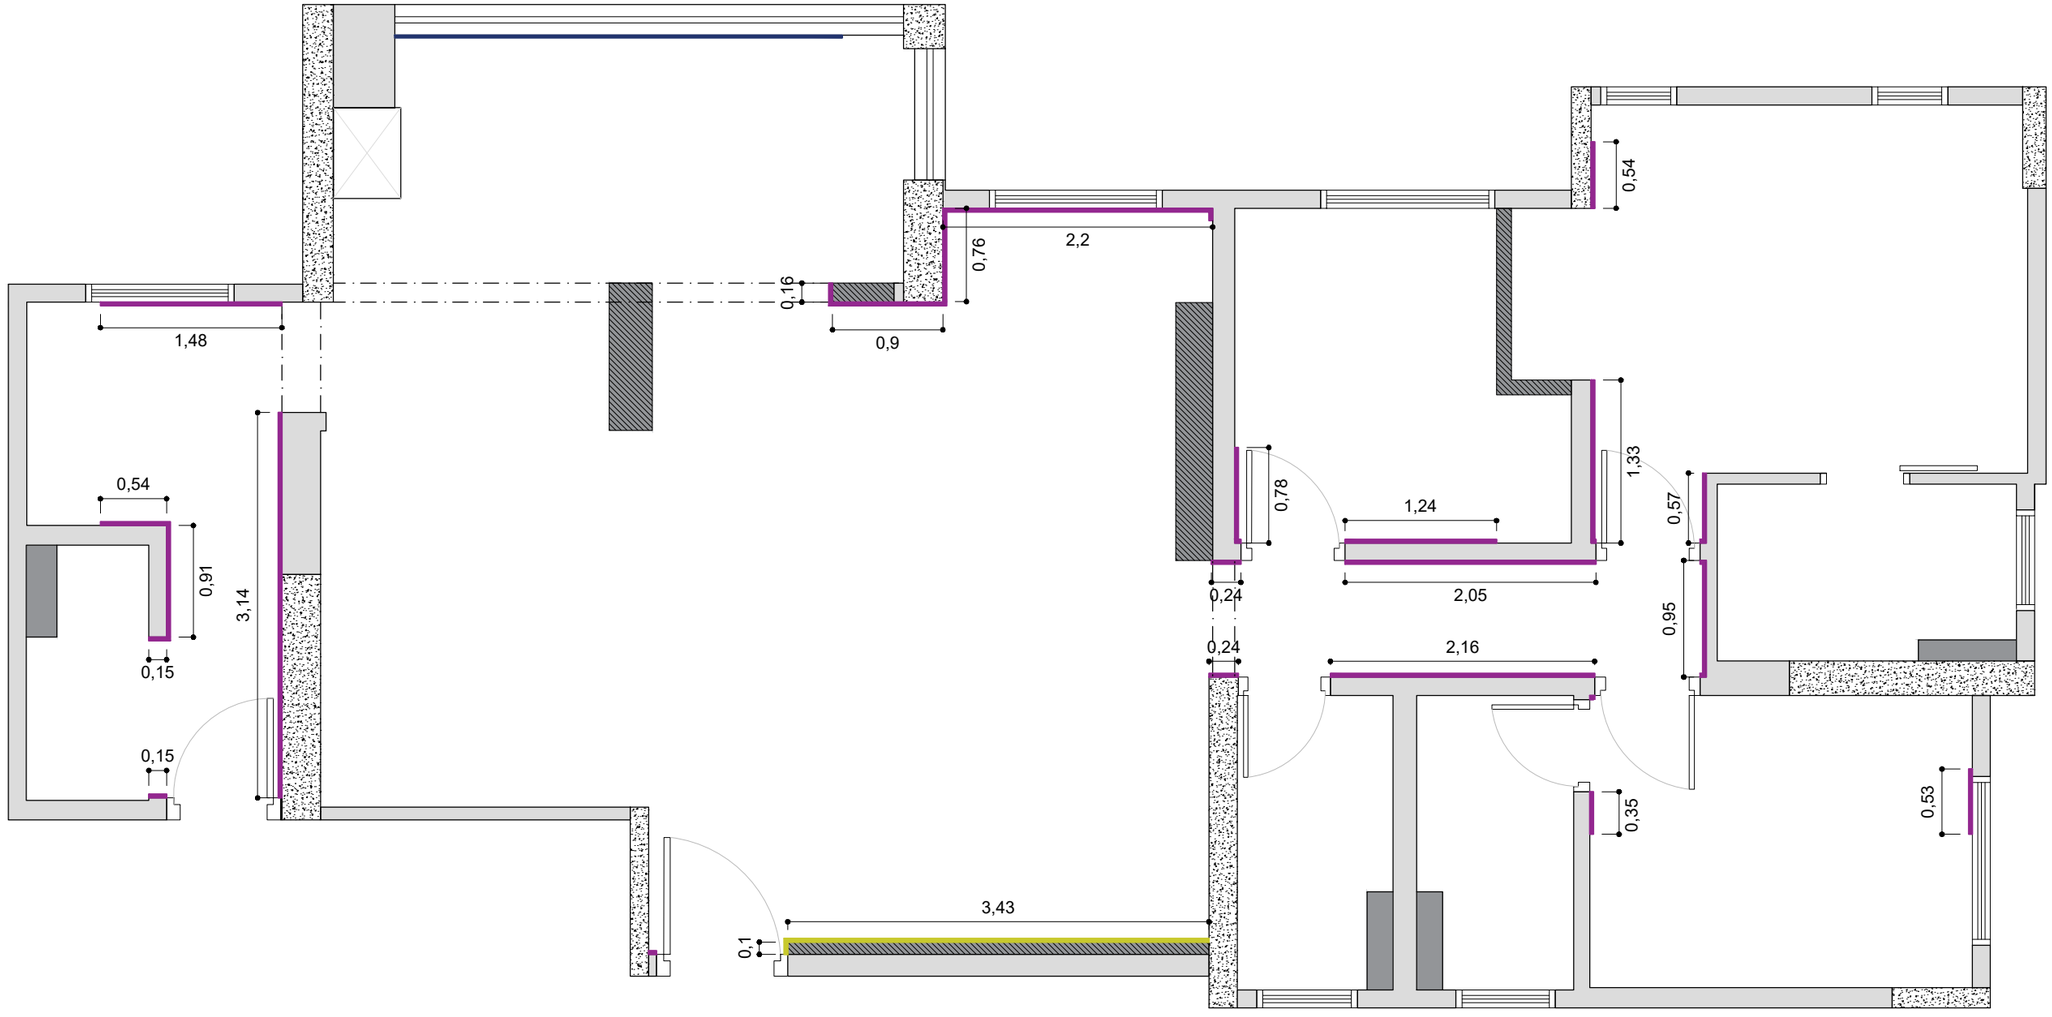

ESCALA 1:50

LEGENDA
(KEY)

ESC: 1/50	

LEGENDA

- RODAPÉ 15 cm SANTA LUZIA BRANCO
- PERFIL 1cm
- PORCELANATO 01

NOTAS OU LEGENDA
(NOTES OR KEY)

DATA DE REVISÃO
(REVIEW DATE)
03/03/2020

APROVADO PELO CLIENTE
(APPROVED BY CLIENT)

DAMEBE LUZES RESIDENCE
RODAPÉS

FOLHA
(SHEET)
16/28
R00

CLIENTE (CLIENT) ROBERTISON BRITO

ENDEREÇO (ADDRESS) Av. Louraci Della Nina Tavares, 301
Mogilar, Mogi das Cruzes

DESIGN (DESIG) Matheus Lima

DESENHO (DRAWING) Arthur Darakdjian
Guilherme Pinheiro

MATHEUS LIMA

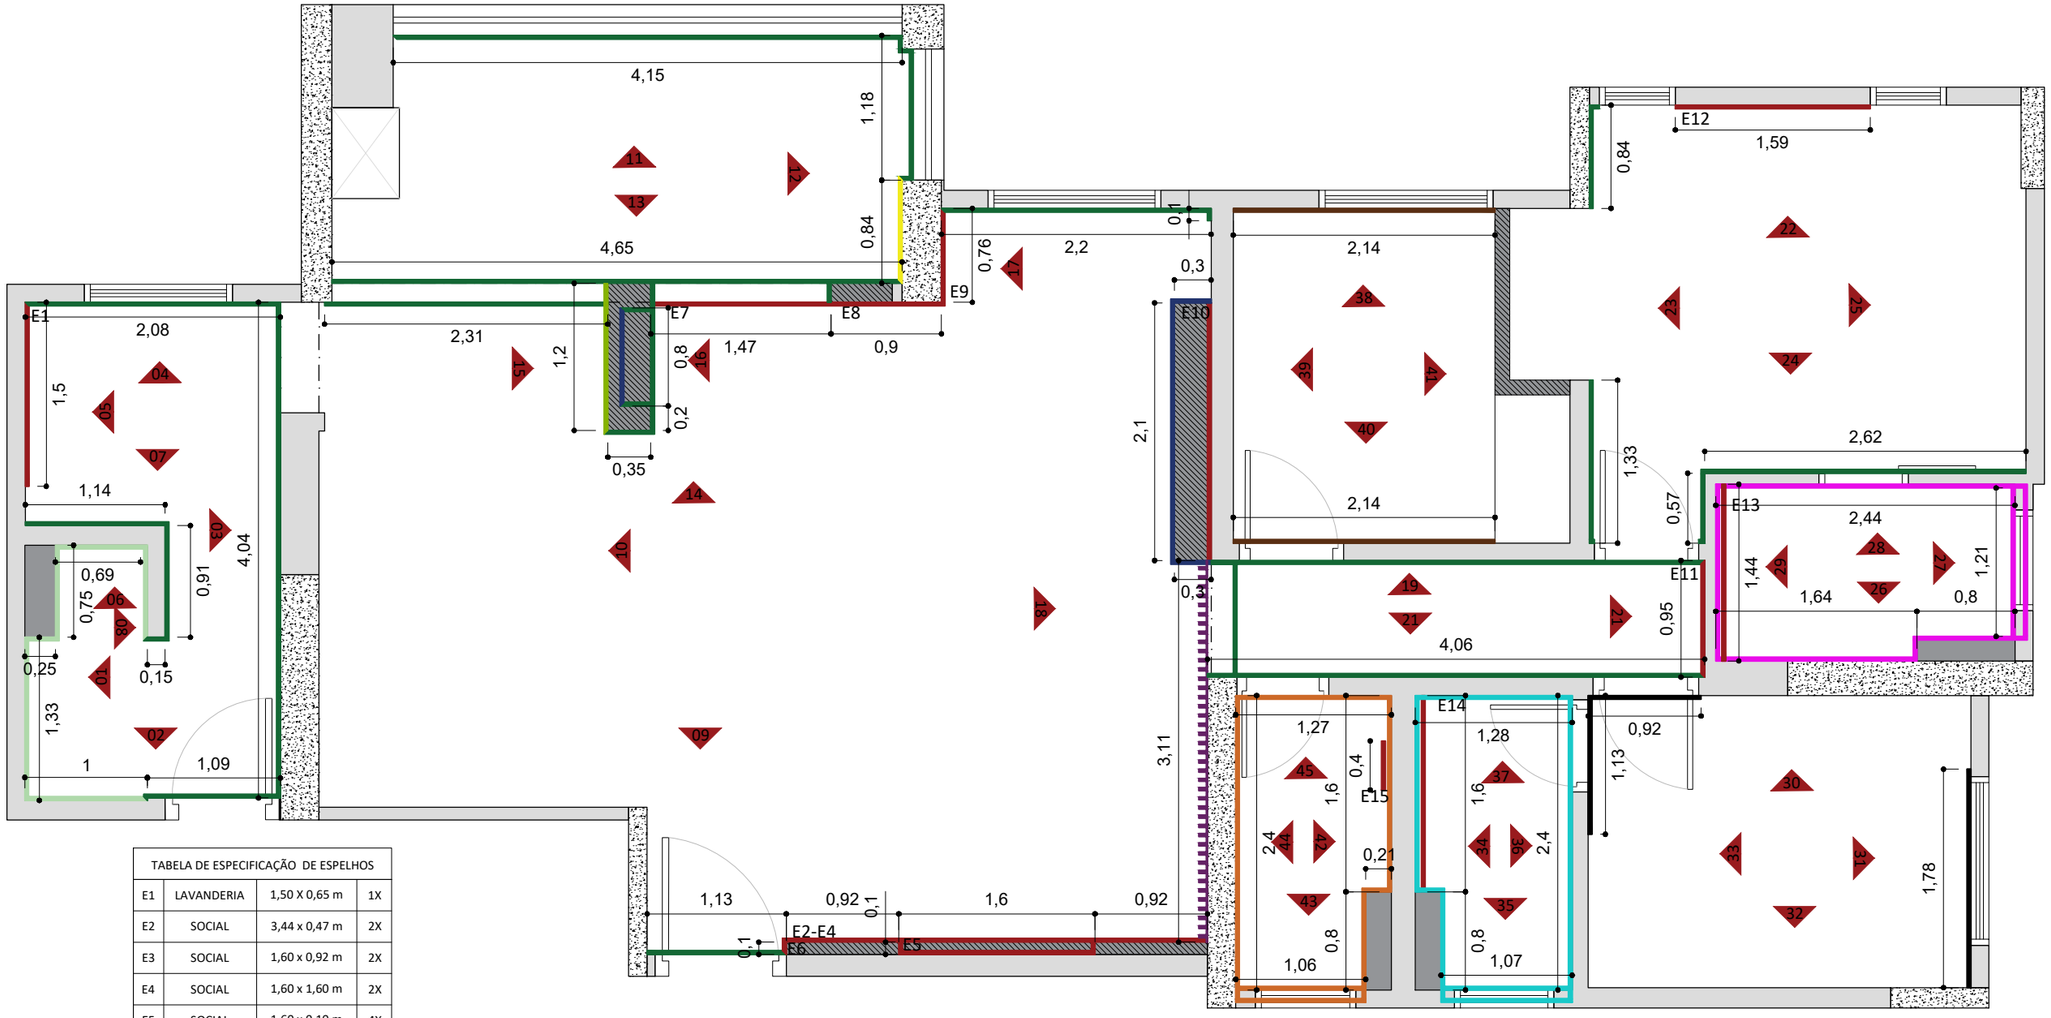

TABELA DE ESPECIFICAÇÃO DE ESPELHOS			
E1	LAVANDERIA	1,50 X 0,65 m	1X
E2	SOCIAL	3,44 x 0,47 m	2X
E3	SOCIAL	1,60 x 0,92 m	2X
E4	SOCIAL	1,60 x 1,60 m	2X
E5	SOCIAL	1,60 x 0,10 m	4X
E6	SOCIAL	2,44 x 0,10 m	1X
E7	SOCIAL	1,47 x 0,25 m	1X
E8	SOCIAL	0,90 x 2,40 m	1X
E9	SOCIAL	0,76 x 2,40 m	1X
E10	SOCIAL	2,10 x 0,60 m	1X
E11	CIRCULAÇÃO	2,30 x 0,95 m	1X
E12	QUARTO 01	1,59 x 1,40 m	1X
E13	BANHO 01	1,44 x 0,90 m	1X
E14	BANHO 02	1,60 x 0,90 m	1X
E15	BANHO 03	1,45 x 0,40 m	1X

ESCALA 1:50

LEGENDA
(KEY)

ESC: 1/50	

LEGENDA
- ESPELHO
- PINTURA SW 7064
- RIPADO
- CHAPA XADREZ DE ALUMÍNIO
- VIDRO SERIGRAFADO
- JARDIM VERTICAL
- PORCELANATO 01
- PORCELANATO 02
- PORCELANATO 03
- PORCELANATO 04
- PAPEL DE PAREDE
- CIMENTO QUEIMADO

NOTAS OU LEGENDA
(NOTES OR KEY)

DATA DE REVISÃO
(REVIEW DATE)
03/03/2020

APROVADO PELO CLIENTE
(APPROVED BY CLIENT)

DAMEBE LUZES RESIDENCE
PINTURA E REVESTIMENTO

FOLHA
(SHEET)
17/28

R00

CLIENTE (CLIENT) ROBERTISON BRITO

ENDEREÇO (ADDRESS) Av. Louraci Della Nina Tavares, 301 Mogilar, Mogi das Cruzes

DESIGN (DESIG) Matheus Lima

DESENHO (DRAWING) Arthur Darakdjian Guilherme Pinheiro

MATHEUS LIMA

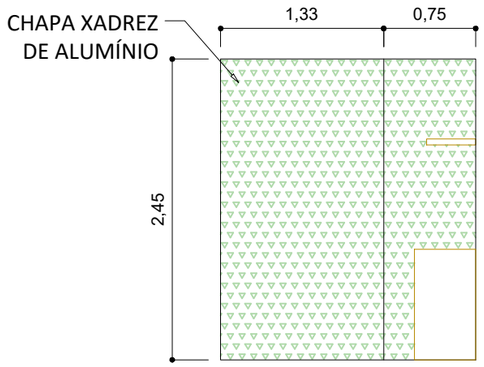

LAVANDERIA
VISTA 01

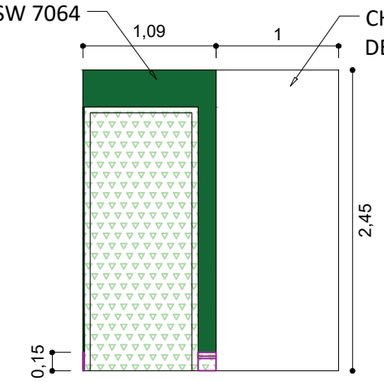

LAVANDERIA
VISTA 02

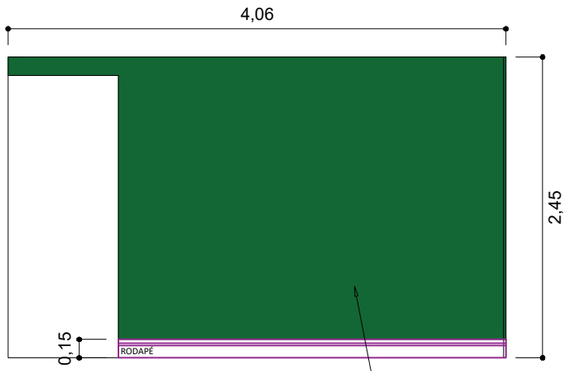

LAVANDERIA
VISTA 03

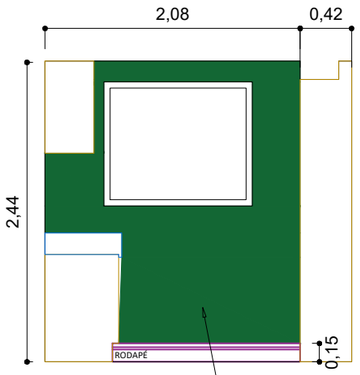

LAVANDERIA
VISTA 04
PINTURA SW 7064

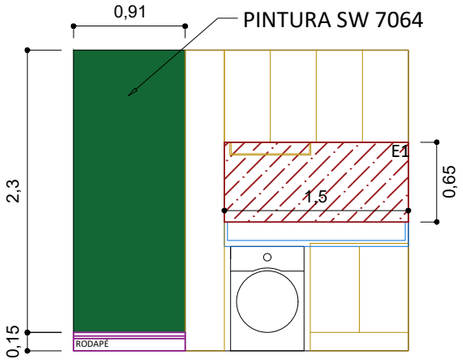

LAVANDERIA
VISTA 05

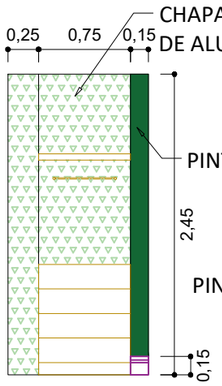

LAVANDERIA
VISTA 06

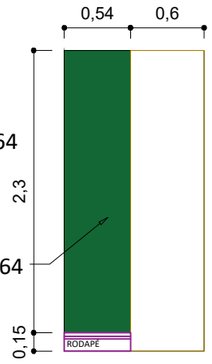

LAVANDERIA
VISTA 07

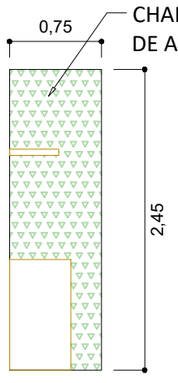

LAVANDERIA
VISTA 08

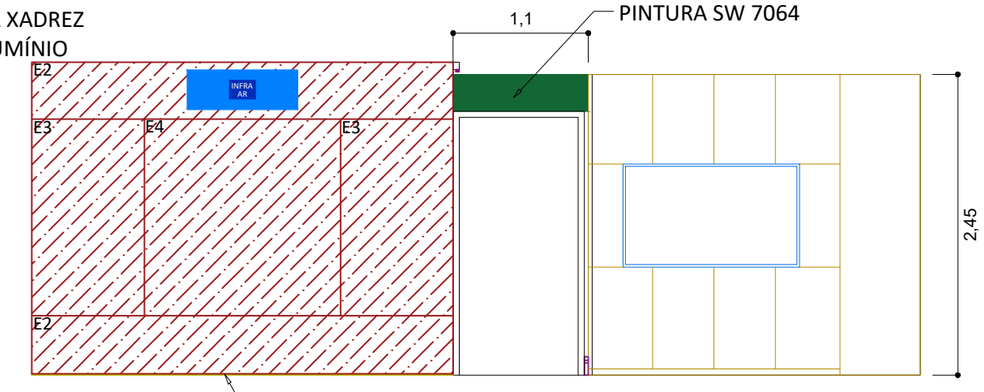

SOCIAL
VISTA 09
PERFIL METÁLICO

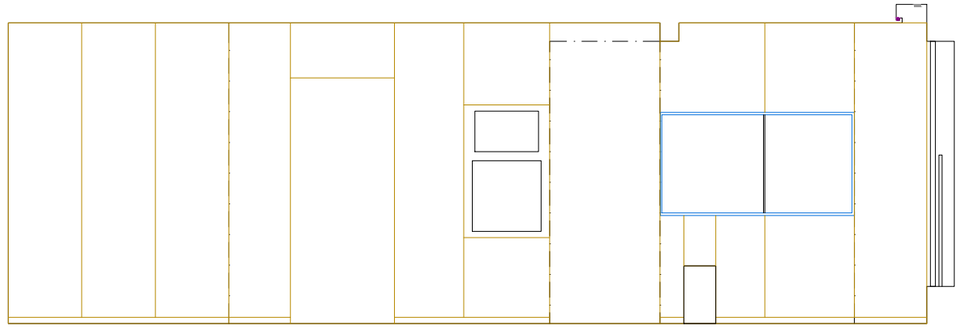

SOCIAL
VISTA 10
ESCALA 1:50

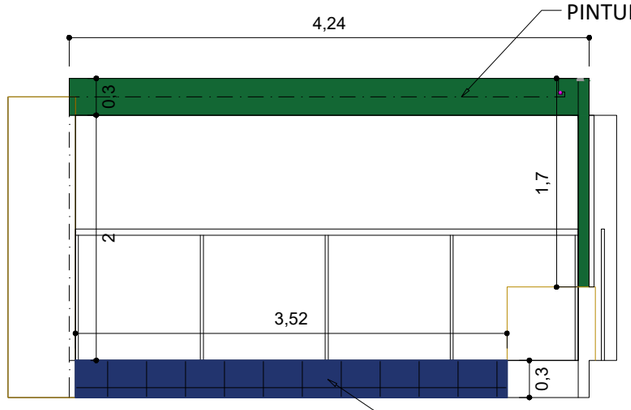

SOCIAL
VISTA 11
PORCELANATO 01

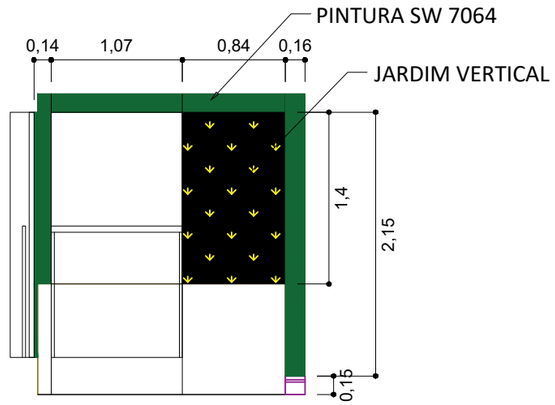

SOCIAL
VISTA 12

LEGENDA
(KEY)

ESC: 1/50	

LEGENDA
- ESPELHO
- PINTURA SW 7064
- RIPADO
- CHAPA XADREZ DE ALUMÍNIO
- VIDRO SERIGRAFADO
- JARDIM VERTICAL
- PORCELANATO 01
- PORCELANATO 02
- PORCELANATO 03
- PORCELANATO 04
- PAPEL DE PAREDE
- CIMENTO QUEIMADO

NOTAS OU LEGENDA
(NOTES OR KEY)

DATA DE REVISÃO
(REVIEW DATE)
03/03/2020

APROVADO PELO CLIENTE
(APPROVED BY CLIENT)

DAMEBE LUZES RESIDENCE
PINTURA E REVESTIMENTO - VISTAS

FOLHA
(SHEET)
18/28
R00

CLIENTE (CLIENT) ROBERTISON BRITO

ENDEREÇO (ADDRESS) Av. Louraci Della Nina Tavares, 301
Mogilar, Mogi das Cruzes

DESIGN (DESIG) Matheus Lima

DESENHO (DRAWING) Arthur Darakdjian
Guilherme Pinheiro

MATHEUS LIMA

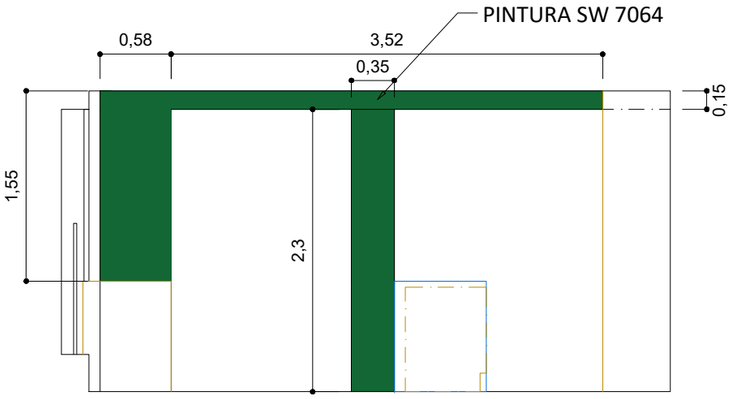

SOCIAL
VISTA 13

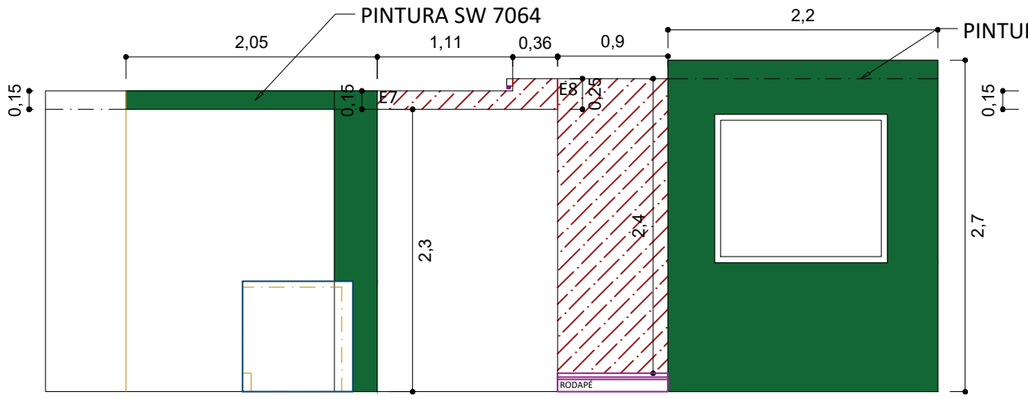

SOCIAL
VISTA 14

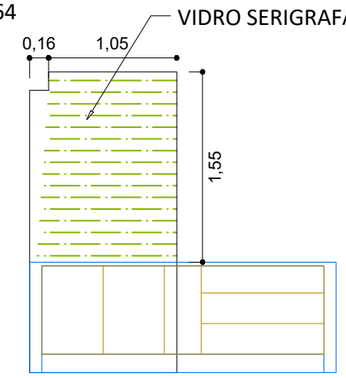

SOCIAL
VISTA 15

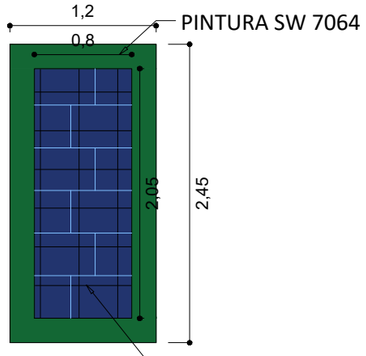

SOCIAL
VISTA 16

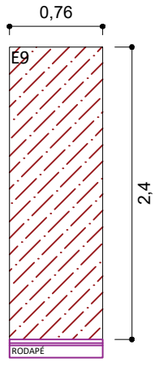

SOCIAL
VISTA 17

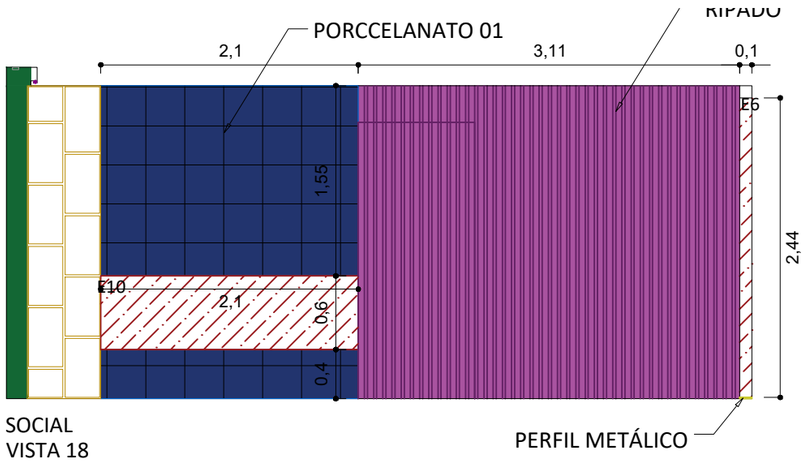

SOCIAL
VISTA 18

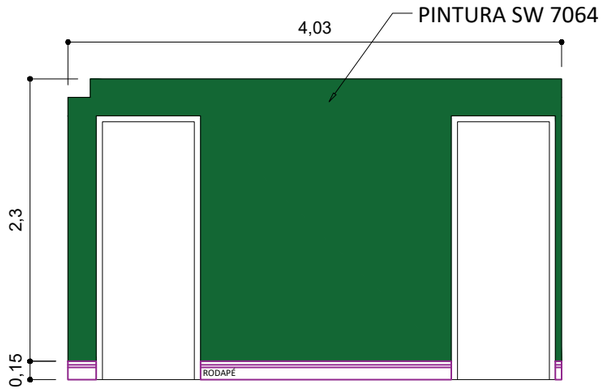

CIRCULAÇÃO
VISTA 19

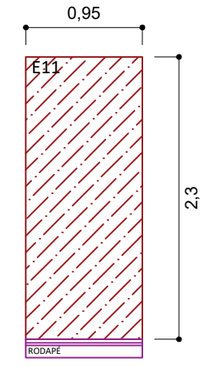

CIRCULAÇÃO
VISTA 20

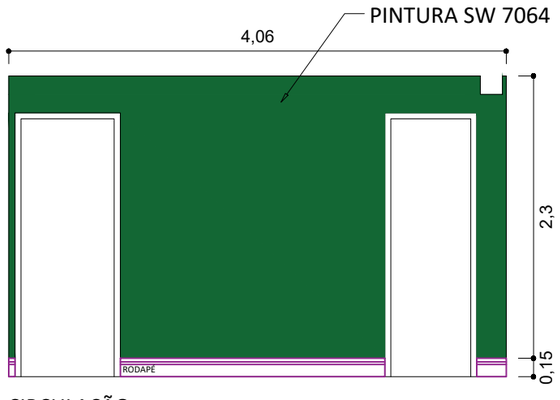

CIRCULAÇÃO
VISTA 21

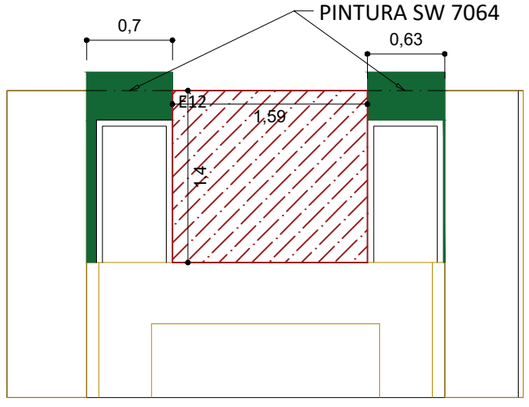

QUARTO 01
VISTA 22

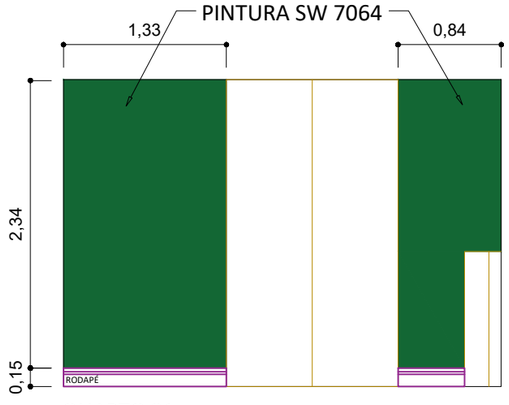

QUARTO 01
VISTA 23

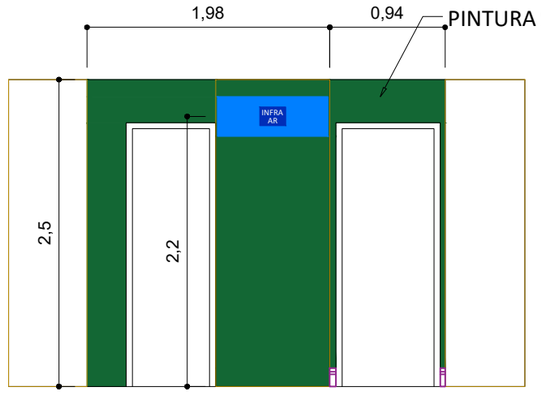

QUARTO 01
VISTA 24

ESCALA 1:50

LEGENDA (KEY)	
ESC: 1/50	

LEGENDA
- ESPELHO
- PINTURA SW 7064
- RIPADO
- CHAPA XADREZ DE ALUMÍNIO
- VIDRO SERIGRAFADO
- JARDIM VERTICAL
- PORCELANATO 01
- PORCELANATO 02
- PORCELANATO 03
- PORCELANATO 04
- PAPEL DE PAREDE
- CIMENTO QUEIMADO

NOTAS OU LEGENDA
(NOTES OR KEY)

DATA DE REVISÃO
(REVIEW DATE)
03/03/2020

APROVADO PELO CLIENTE
(APPROVED BY CLIENT)

DAMEBE LUZES RESIDENCE
PINTURA E REVESTIMENTO - VISTAS

FOLHA (SHEET) 19/28

R00

CLIENTE (CLIENT) ROBERTISON BRITO

ENDEREÇO (ADDRESS) Av. Louraci Della Nina Tavares, 301
Mogilar, Mogi das Cruzes

DESIGN (DESIG) Matheus Lima

DESENHO (DRAWING) Arthur Darakdjian
Guilherme Pinheiro

MATHEUS LIMA

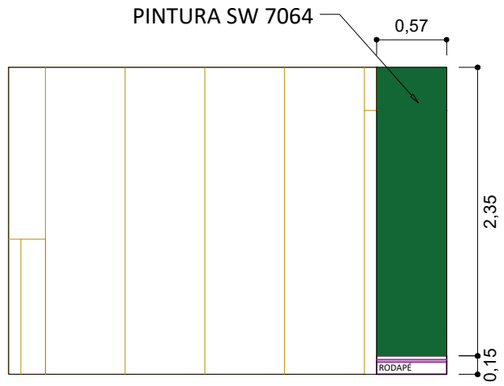

QUARTO 01
VISTA 25

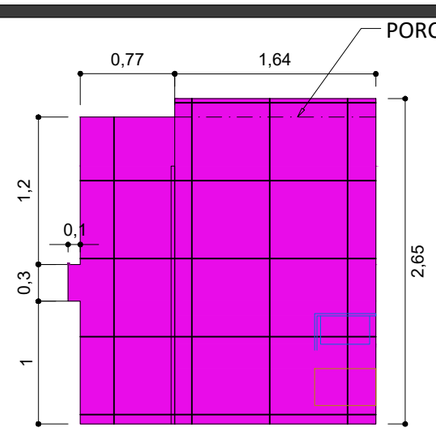

BANHO 01
VISTA 26

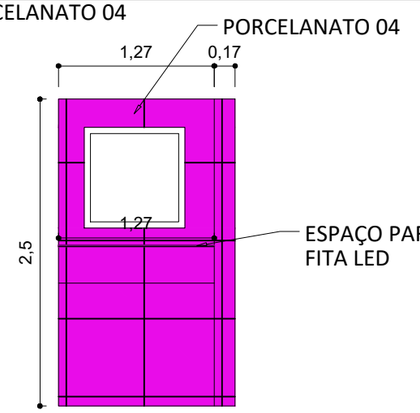

BANHO 01
VISTA 27

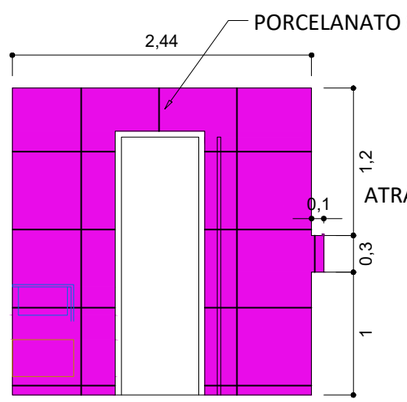

BANHO 01
VISTA 28

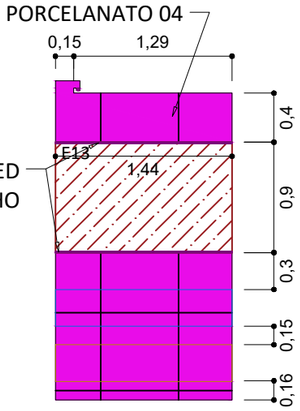

BANHO 01
VISTA 29

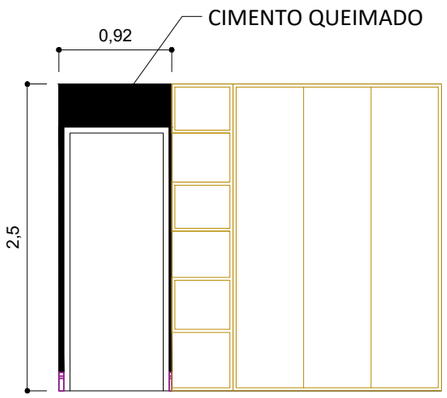

QUARTO 02
VISTA 30

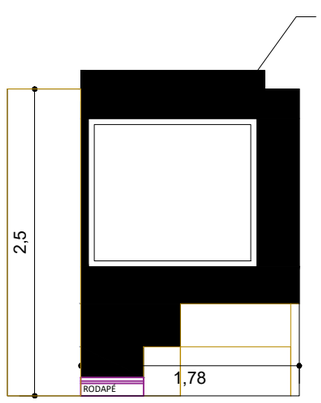

QUARTO 02
VISTA 31

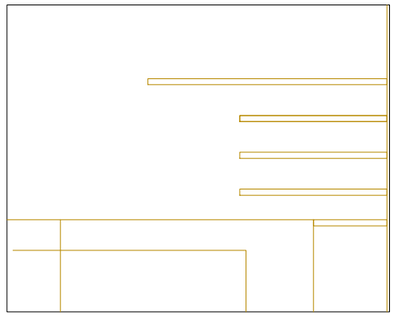

QUARTO 02
VISTA 32

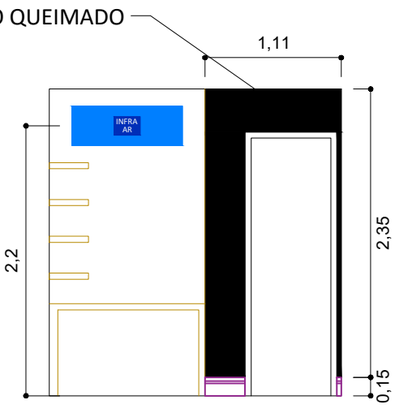

QUARTO 02
VISTA 33

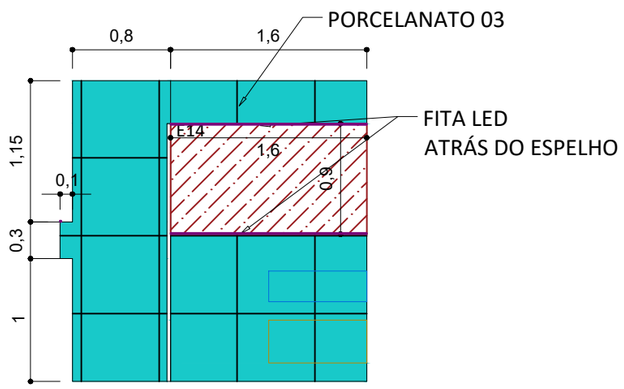

BANHO 02
VISTA 34

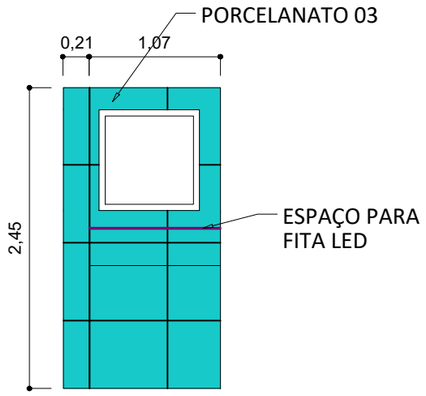

BANHO 02
VISTA 35

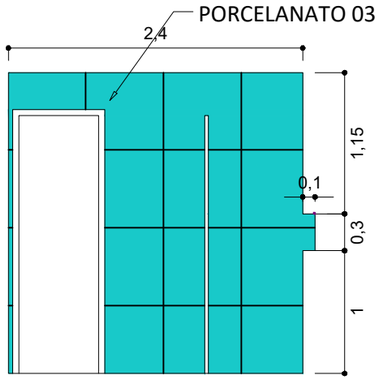

BANHO 02
VISTA 36

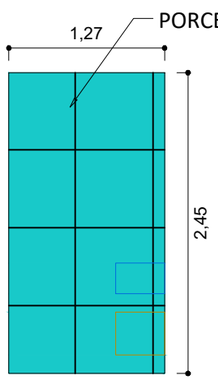

BANHO 02
VISTA 37

ESCALA 1:50

LEGENDA (KEY)	
ESC: 1/50	

LEGENDA
- ESPELHO
- PINTURA SW 7064
- RIPADO
- CHAPA XADREZ DE ALUMÍNIO
- VIDRO SERIGRAFADO
- JARDIM VERTICAL
- PORCELANATO 01
- PORCELANATO 02
- PORCELANATO 03
- PORCELANATO 04
- PAPEL DE PAREDE
- CIMENTO QUEIMADO

NOTAS OU LEGENDA
(NOTES OR KEY)

DATA DE REVISÃO
(REVIEW DATE)
03/03/2020

APROVADO PELO CLIENTE
(APPROVED BY CLIENT)

DAMEBE LUZES RESIDENCE
PINTURA E REVESTIMENTO - VISTAS

FOLHA (SHEET) 20/28

R00

CLIENTE (CLIENT) ROBERTISON BRITO

ENDEREÇO (ADDRESS) Av. Louraci Della Nina Tavares, 301
Mogilar, Mogi das Cruzes

DESIGN (DESIG) Matheus Lima

DESENHO (DRAWING) Arthur Darakdjian
Guilherme Pinheiro

MATHEUS LIMA

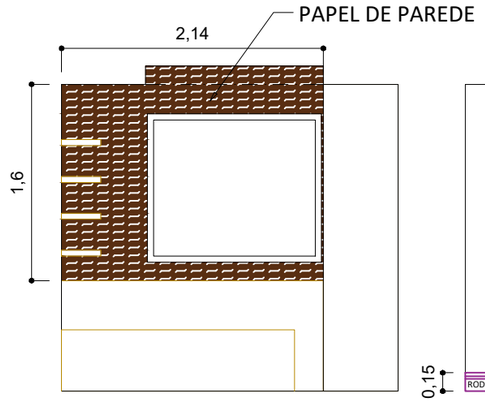

QUARTO 03
VISTA 38

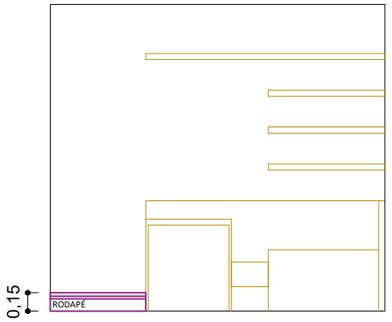

QUARTO 03
VISTA 39

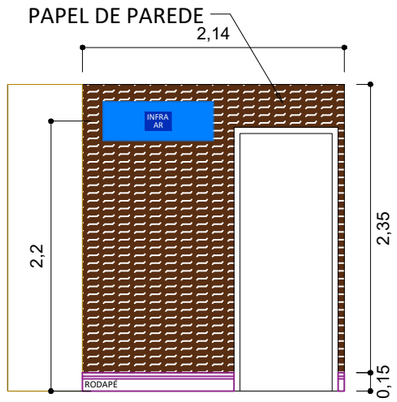

QUARTO 03
VISTA 40

QUARTO 03
VISTA 41

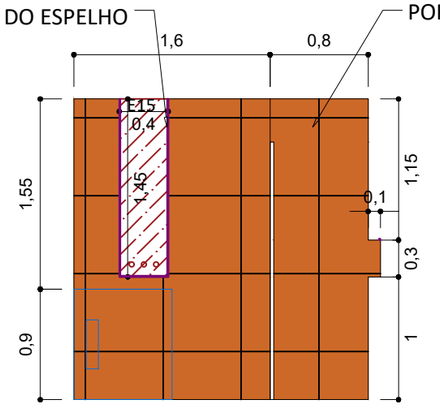

BANHO 03
VISTA 42

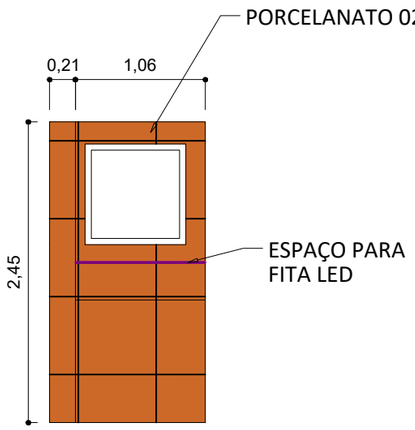

BANHO 03
VISTA 43

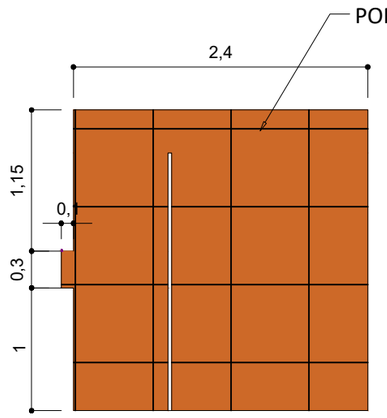

BANHO 03
VISTA 44

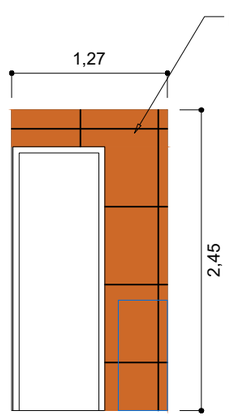

BANHO 03
VISTA 45

ESCALA 1:50

LEGENDA
(KEY)

ESC: 1/50	

LEGENDA
- ESPELHO
- PINTURA SW 7064
- RIPADO
- CHAPA XADREZ DE ALUMÍNIO
- VIDRO SERIGRAFADO
- JARDIM VERTICAL
- PORCELANATO 01
- PORCELANATO 02
- PORCELANATO 03
- PORCELANATO 04
- PAPEL DE PAREDE
- CIMENTO QUEIMADO

NOTAS OU LEGENDA
(NOTES OR KEY)

DATA DE REVISÃO
(REVIEW DATE)
03/03/2020

APROVADO PELO CLIENTE
(APPROVED BY CLIENT)

DAMEBE LUZES RESIDENCE
PINTURA E REVESTIMENTO - VISTAS

FOLHA
(SHEET)
21/28

R00

CLIENTE (CLIENT) ROBERTISON BRITO

ENDEREÇO (ADDRESS) Av. Louraci Della Nina Tavares, 301
Mogilar, Mogi das Cruzes

DESIGN (DESIG) Matheus Lima

DESENHO (DRAWING) Arthur Darakdjian
Guilherme Pinheiro

MATHEUS LIMA

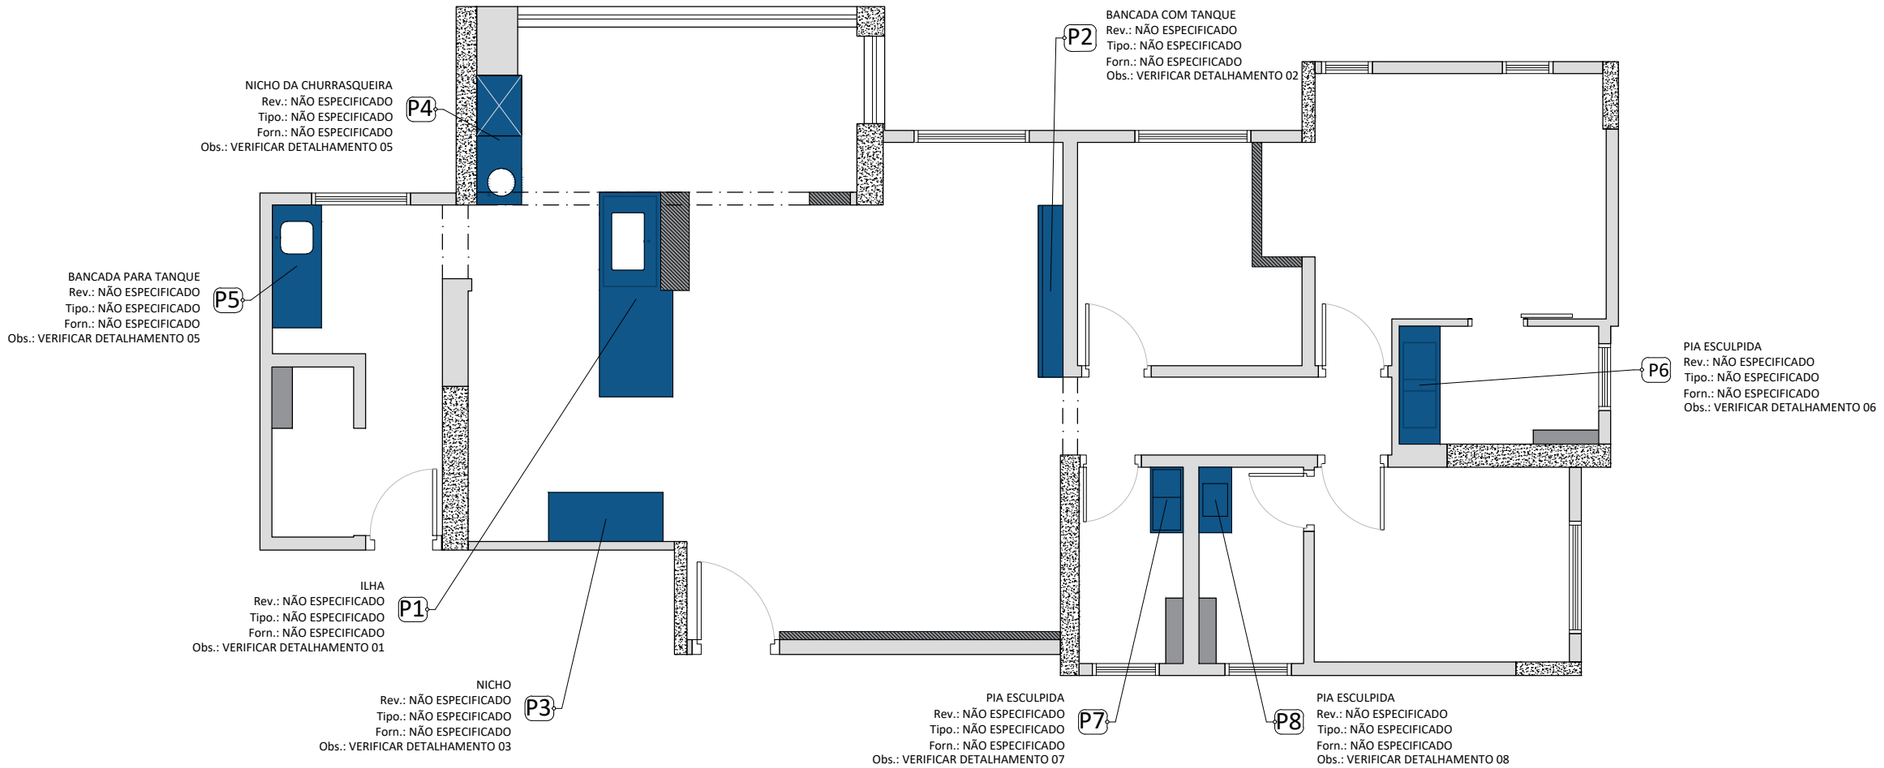

ESCALA 1:75

LEGENDA (KEY)	
ESC: 1/50	

NOTAS OU LEGENDA
(NOTES OR KEY)

DATA DE REVISÃO
(REVIEW DATE)
05/03/2020

APROVADO PELO CLIENTE
(APPROVED BY CLIENT)

DAMEBE LUZES RESIDENCE
PEDRAS

FOLHA (SHEET) 22/28

R01

CLIENTE (CLIENT) ROBERTISON BRITO

ENDEREÇO (ADDRESS) Av. Louraci Della Nina Tavares, 301 Mogilar, Mogi das Cruzes

DESIGN (DESIG) Matheus Lima

DESENHO (DRAWING) Arthur Darakdjian Guilherme Pinheiro

MATHEUS LIMA

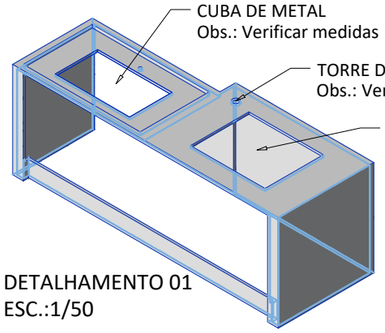

DETALHAMENTO 01
ESC.:1/50

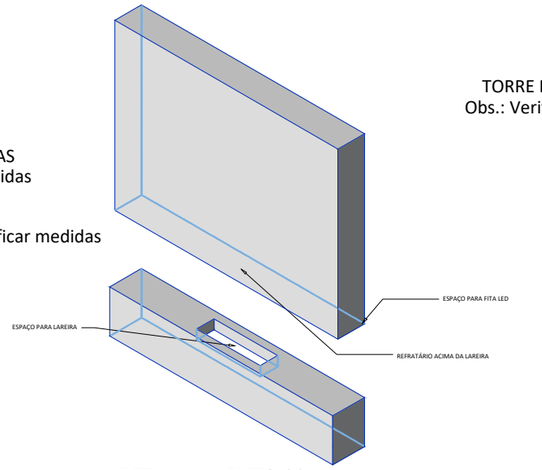

DETALHAMENTO 02
ESC.:1/50

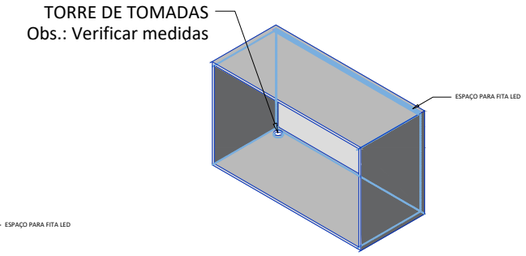

DETALHAMENTO 03
ESC.:1/50

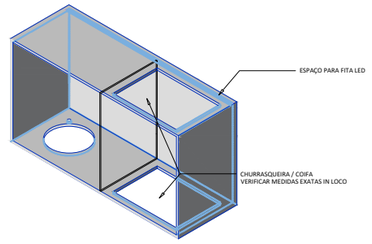

DETALHAMENTO 04
ESC.:1/50

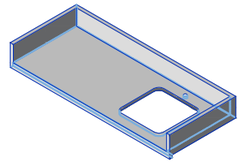

DETALHAMENTO 05
ESC.:1/50

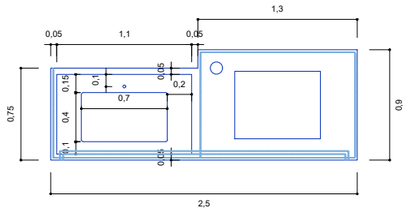

VISTA SUPERIOR

VISTA SUPERIOR

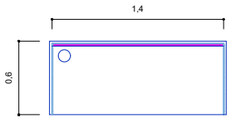

VISTA SUPERIOR

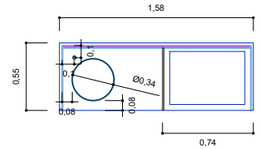

VISTA SUPERIOR

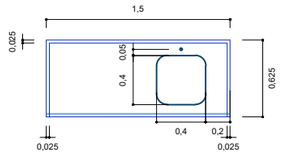

VISTA SUPERIOR

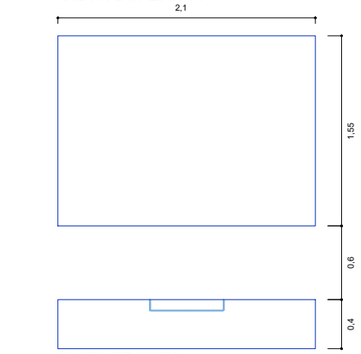

VISTA FRONTAL

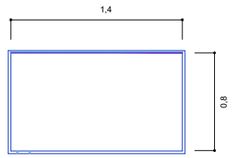

VISTA FRONTAL

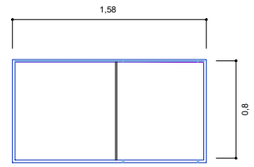

VISTA FRONTAL

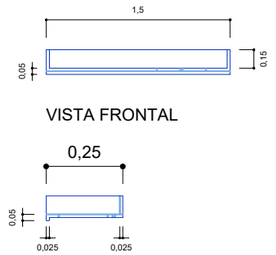

VISTA FRONTAL

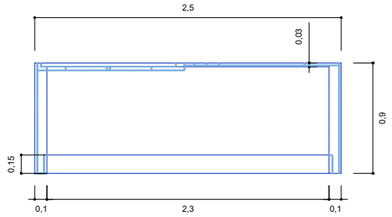

VISTA FRONTAL

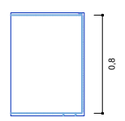

VISTA LATERAL

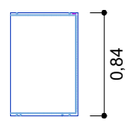

VISTA LATERAL

VISTA LATERAL

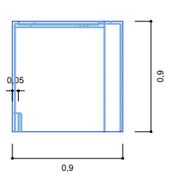

VISTA LATERAL

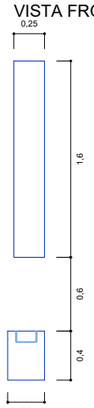

VISTA LATERAL

ESCALA 1:50

LEGENDA (KEY)	
ESC: 1/50	

NOTAS OU LEGENDA (NOTES OR KEY)

CONSIDERAR CORTE DE 45°
NAS LINHAS VERMELHAS

DATA DE REVISÃO (REVIEW DATE)
05/03/2020

APROVADO PELO CLIENTE (APPROVED BY CLIENT)

FOLHA (SHEET)
23.1/28

R01

DAMEBE LUZES RESIDENCE
PEDRAS - DETALHAMENTO

CLIENTE (CLIENT) ROBERTISON BRITO

ENDEREÇO (ADDRESS) Av. Louraci Della Nina Tavares, 301
Mogilar, Mogi das Cruzes

DESIGN (DESIG) Matheus Lima

DESENHO (DRAWING) Arthur Darakdjian
Guilherme Pinheiro

MATHEUS LIMA

ESTA FOLHA DEVE SER CONSIDERADA SOMENTE QUANDO ESTIVER ASSINADA PELO CLIENTE CONSIDER THIS SHEET ONLY WHEN IT IS SIGNED BY THE CLIENT

64_0120_DAMEBE LUZES RESIDENCE_DES_TEC_R00_IMPRESSÃO 09/03/2020

A3_LANDSCAPE

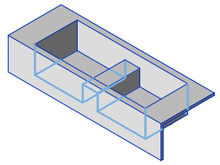

DETALHAMENTO 06
ESC.:1/50

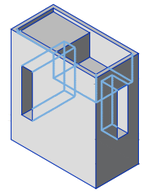

DETALHAMENTO 07
ESC.:1/50

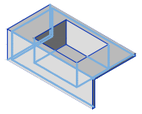

DETALHAMENTO 08
ESC.:1/50

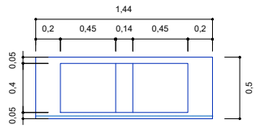

VISTA SUPERIOR

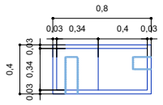

VISTA SUPERIOR

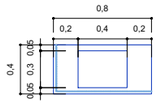

VISTA SUPERIOR

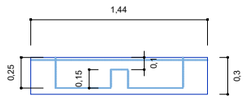

VISTA FRONTAL

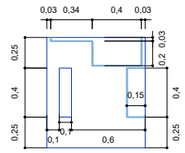

VISTA FRONTAL

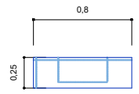

VISTA FRONTAL

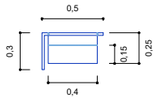

VISTA LATERAL

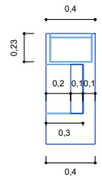

VISTA LATERAL

VISTA LATERAL

ESCALA 1:50

LEGENDA
(KEY)

ESC: 1/50	

NOTAS OU LEGENDA
(NOTES OR KEY)

CONSIDERAR CORTE DE 45°
NAS LINHAS VERMELHAS

DATA DE REVISÃO
(REVIEW DATE)
05/03/2020

APROVADO PELO CLIENTE
(APPROVED BY CLIENT)

DAMEBE LUZES RESIDENCE
PEDRAS - DETALHAMENTO

FOLHA
(SHEET)
23.2/28

R01

CLIENTE (CLIENT) ROBERTISON BRITO

ENDEREÇO (ADDRESS) Av. Louraci Della Nina Tavares, 301
Mogilar, Mogi das Cruzes

DESIGN (DESIG) Matheus Lima

DESENHO (DRAWING) Arthur Darakdjian
Guilherme Pinheiro

M A T H E U S
L I M A

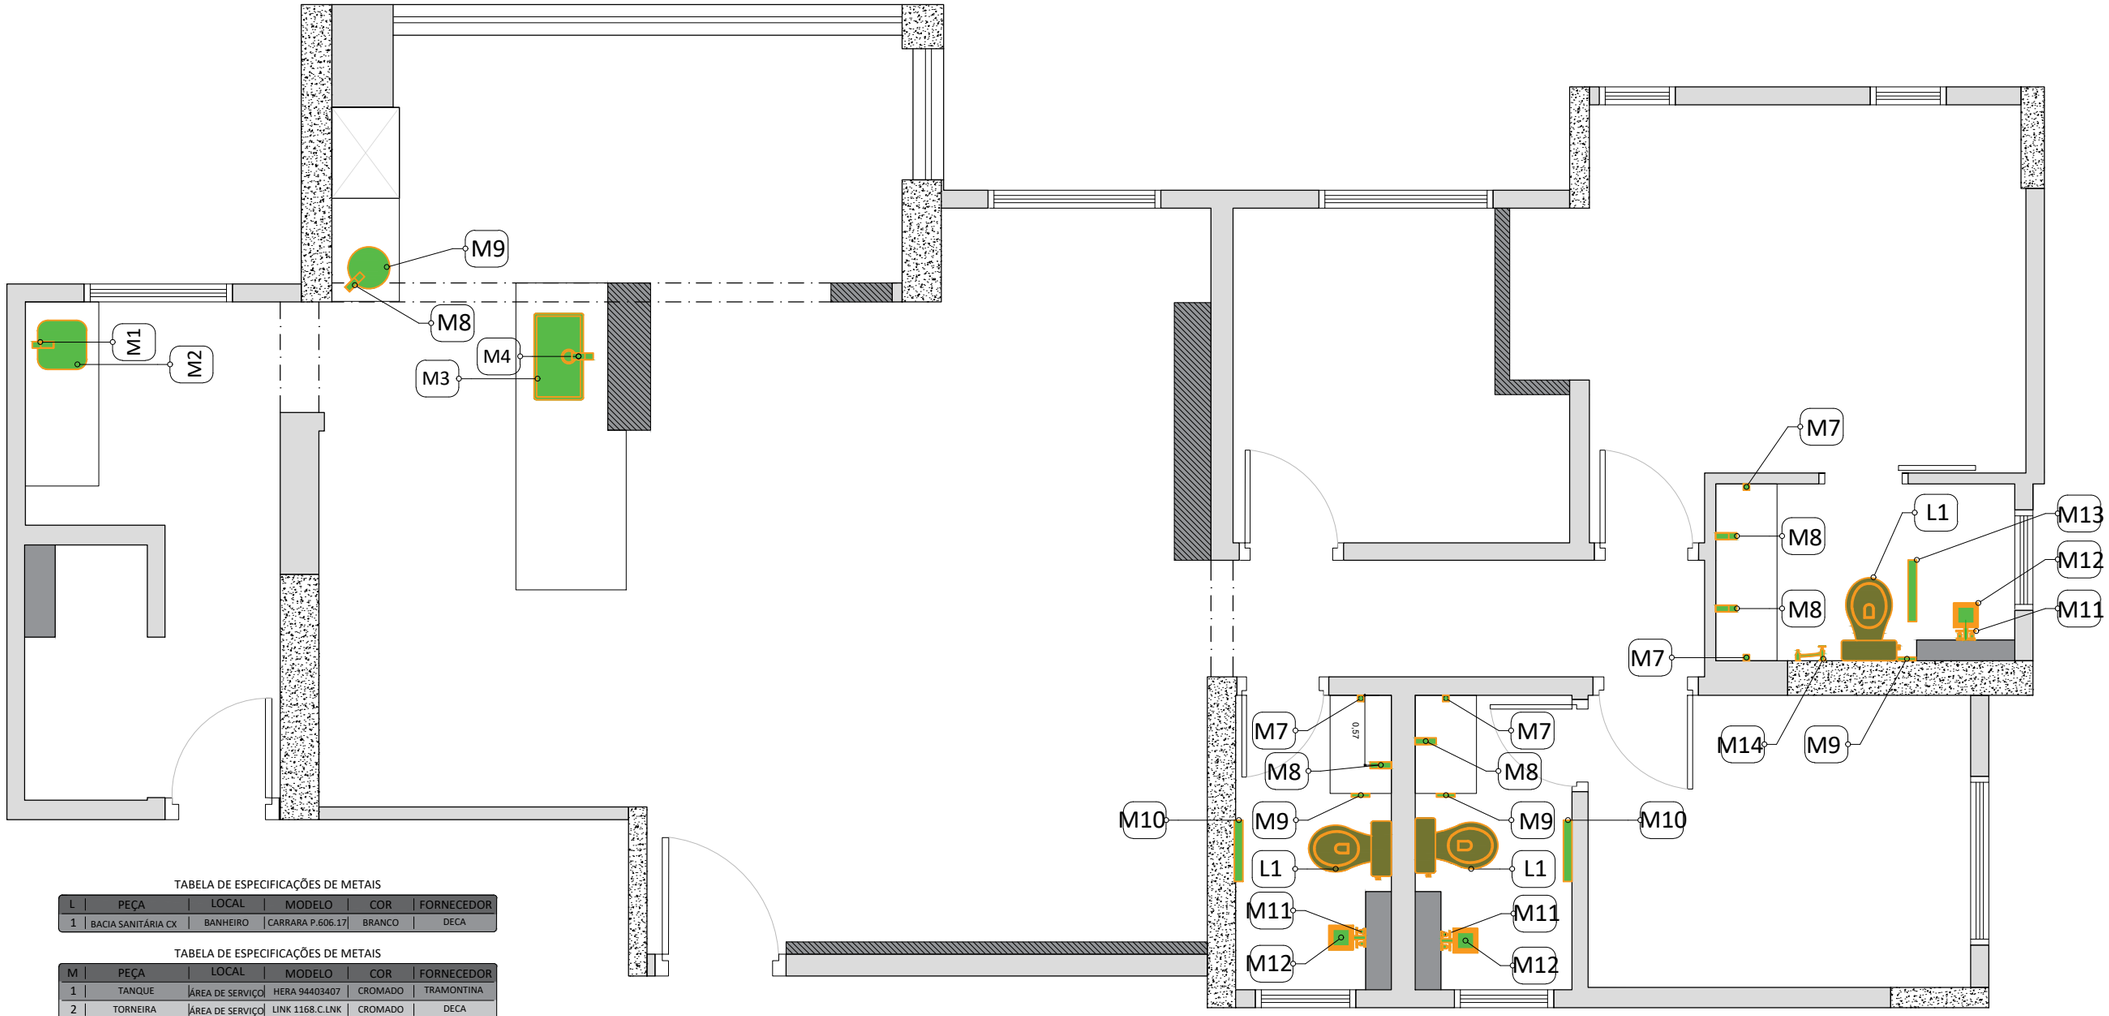

TABELA DE ESPECIFICAÇÕES DE METAIS

L	PEÇA	LOCAL	MODELO	COR	FORNECEDOR
1	BACIA SANITÁRIA CX	BANHEIRO	CARRARA P.606.17	BRANCO	DECA

TABELA DE ESPECIFICAÇÕES DE METAIS

M	PEÇA	LOCAL	MODELO	COR	FORNECEDOR
1	TANQUE	ÁREA DE SERVIÇO	HERA 94403407	CROMADO	TRAMONTINA
2	TORNEIRA	ÁREA DE SERVIÇO	LINK 1168.C.LNK	CROMADO	DECA
3	CUBA	COZINHA	DESIGN 94000103	CROMADO	TRAMONTINA
4	TORNEIRA	COZINHA	PESCARA 15.405	CROMADO	FRANKE
5	CUBA	ÁREA GOURMET	RAMBLA 10067	CROMADO	FRANKE
6	TORNEIRA	ÁREA GOURMET	TWIN 2240.C	CROMADO	DECA
7	CABIDE	BANHEIRO	QUADRATTA 2060.C63	CROMADO	DECA
8	TORNEIRA	BANHEIRO	DUNA CLASSICA 1878.C64	CROMADO	DECA
9	PAPELEIRA	BANHEIRO	QUADRATTA 2020.C83	CROMADO	DECA
10	TOALHEIRO	BANHEIRO	QUADRATTA 2040 C.83	CROMADO	DECA
11	ACABAMENTO DE REGISTRO	BANHEIRO	UNIC 4900.C90.PQ	CROMADO	DECA
12	DUCHA	BANHEIRO	UNIC 1969.C.CT.030	CROMADO	DECA
13	TOALHEIRO	SUITE MASTER	QUADRATTA 2042.C83	CROMADO	DECA
14	DUCHA HIGIÊNICA COM MISTURADOR	SUITE MASTER	-	-	-

ESCALA 1:50

LEGENDA
(KEY)

ESC: 1/50	

NOTAS OU LEGENDA
(NOTES OR KEY)

DATA DE REVISÃO
(REVIEW DATE)
03/03/2020

APROVADO PELO CLIENTE
(APPROVED BY CLIENT)

FOLHA
(SHEET)
24/28

R00

DAMEBE LUZES RESIDENCE
LOUÇAS E METAIS

CLIENTE (CLIENT) ROBERTISON BRITO

ENDEREÇO (ADDRESS) Av. Louraci Della Nina Tavares, 301 Mogilar, Mogi das Cruzes

DESIGN (DESIG) Matheus Lima

DESENHO (DRAWING) Arthur Darakdjian Guilherme Pinheiro

MATHEUS LIMA

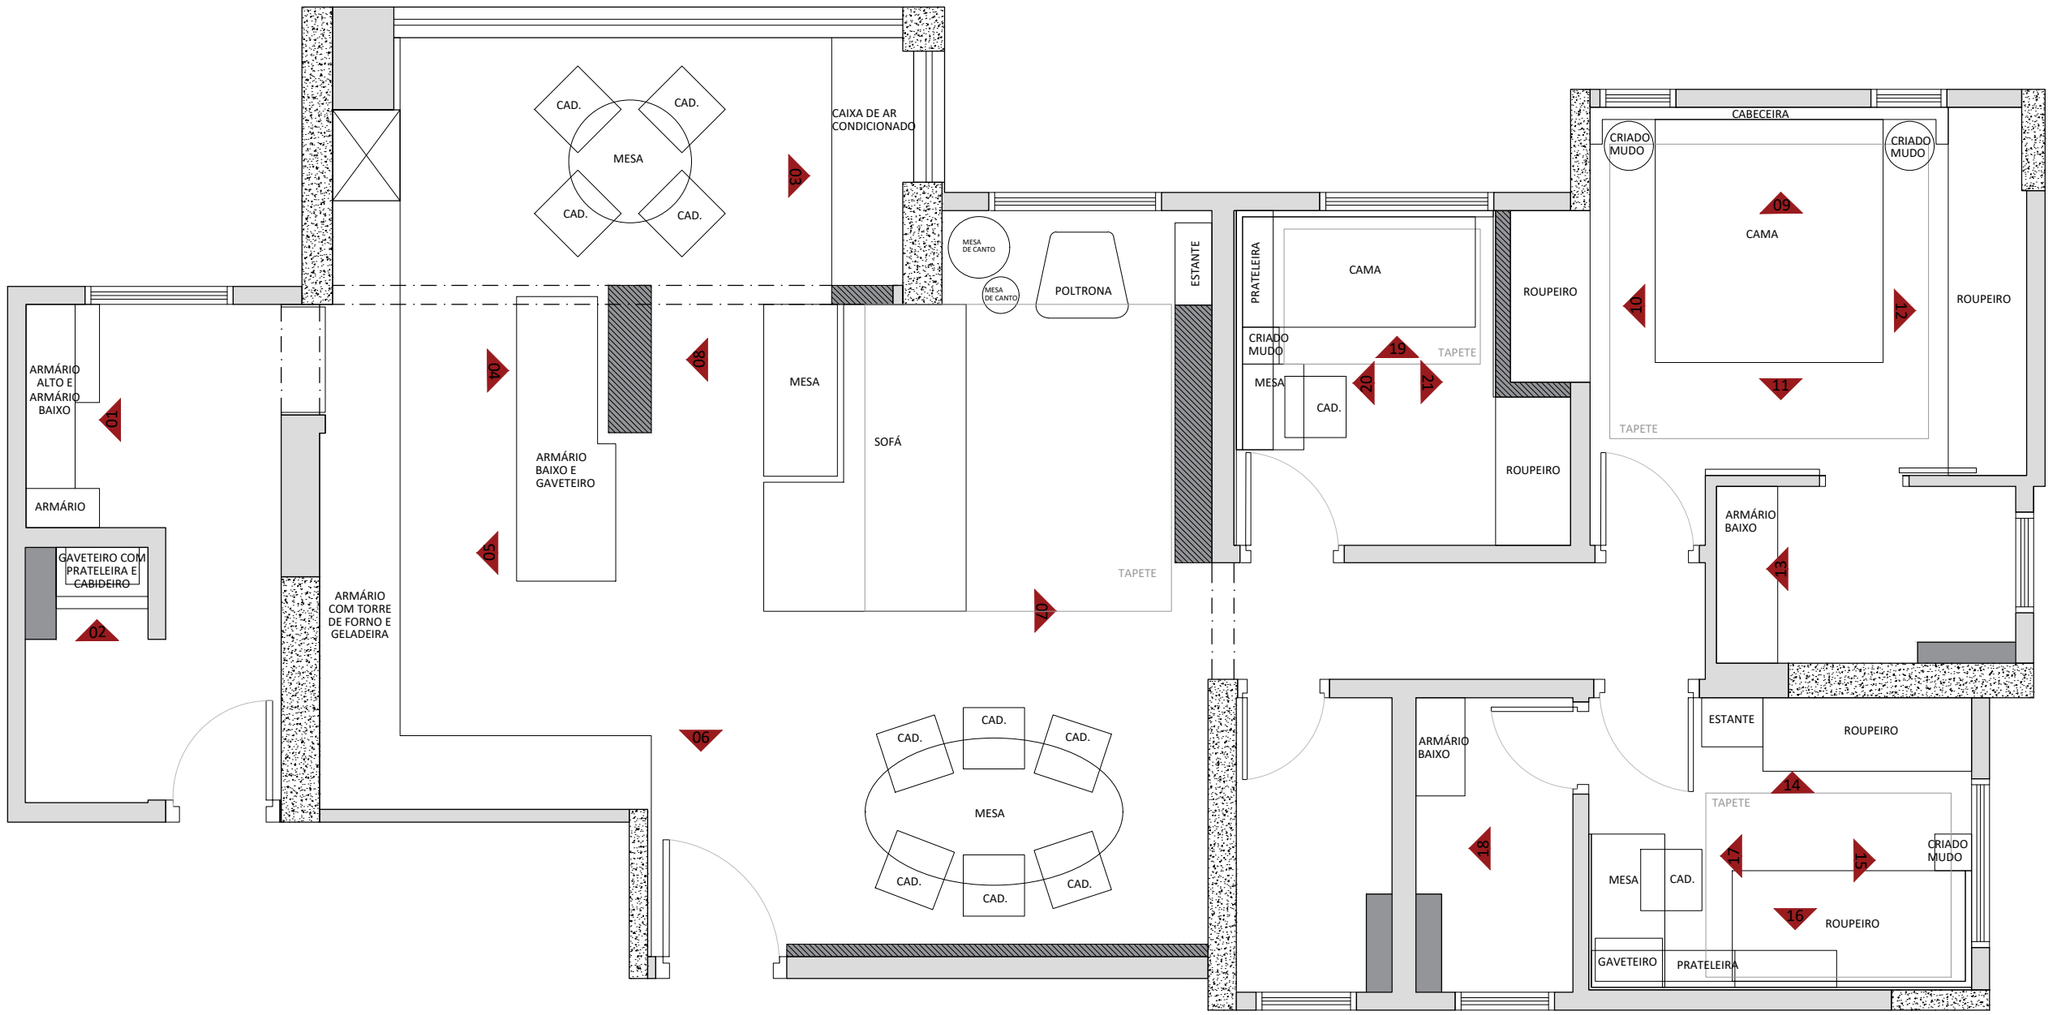

ESCALA 1:50

LEGENDA (KEY)	
ESC: 1/50	

NOTAS OU LEGENDA (NOTES OR KEY)

DATA DE REVISÃO (REVIEW DATE): 03/03/2020

APROVADO PELO CLIENTE (APPROVED BY CLIENT):

DAMEBE LUZES RESIDENCE
MOBILIARIO

FOLHA (SHEET): 25/28

R00

CLIENTE (CLIENT): ROBERTISON BRITO

ENDEREÇO (ADDRESS): Av. Louraci Della Nina Tavares, 301 Mogilar, Mogi das Cruzes

DESIGN (DESIG): Matheus Lima

DESENHO (DRAWING): Arthur Darakdjian Guilherme Pinheiro

MATHEUS LIMA

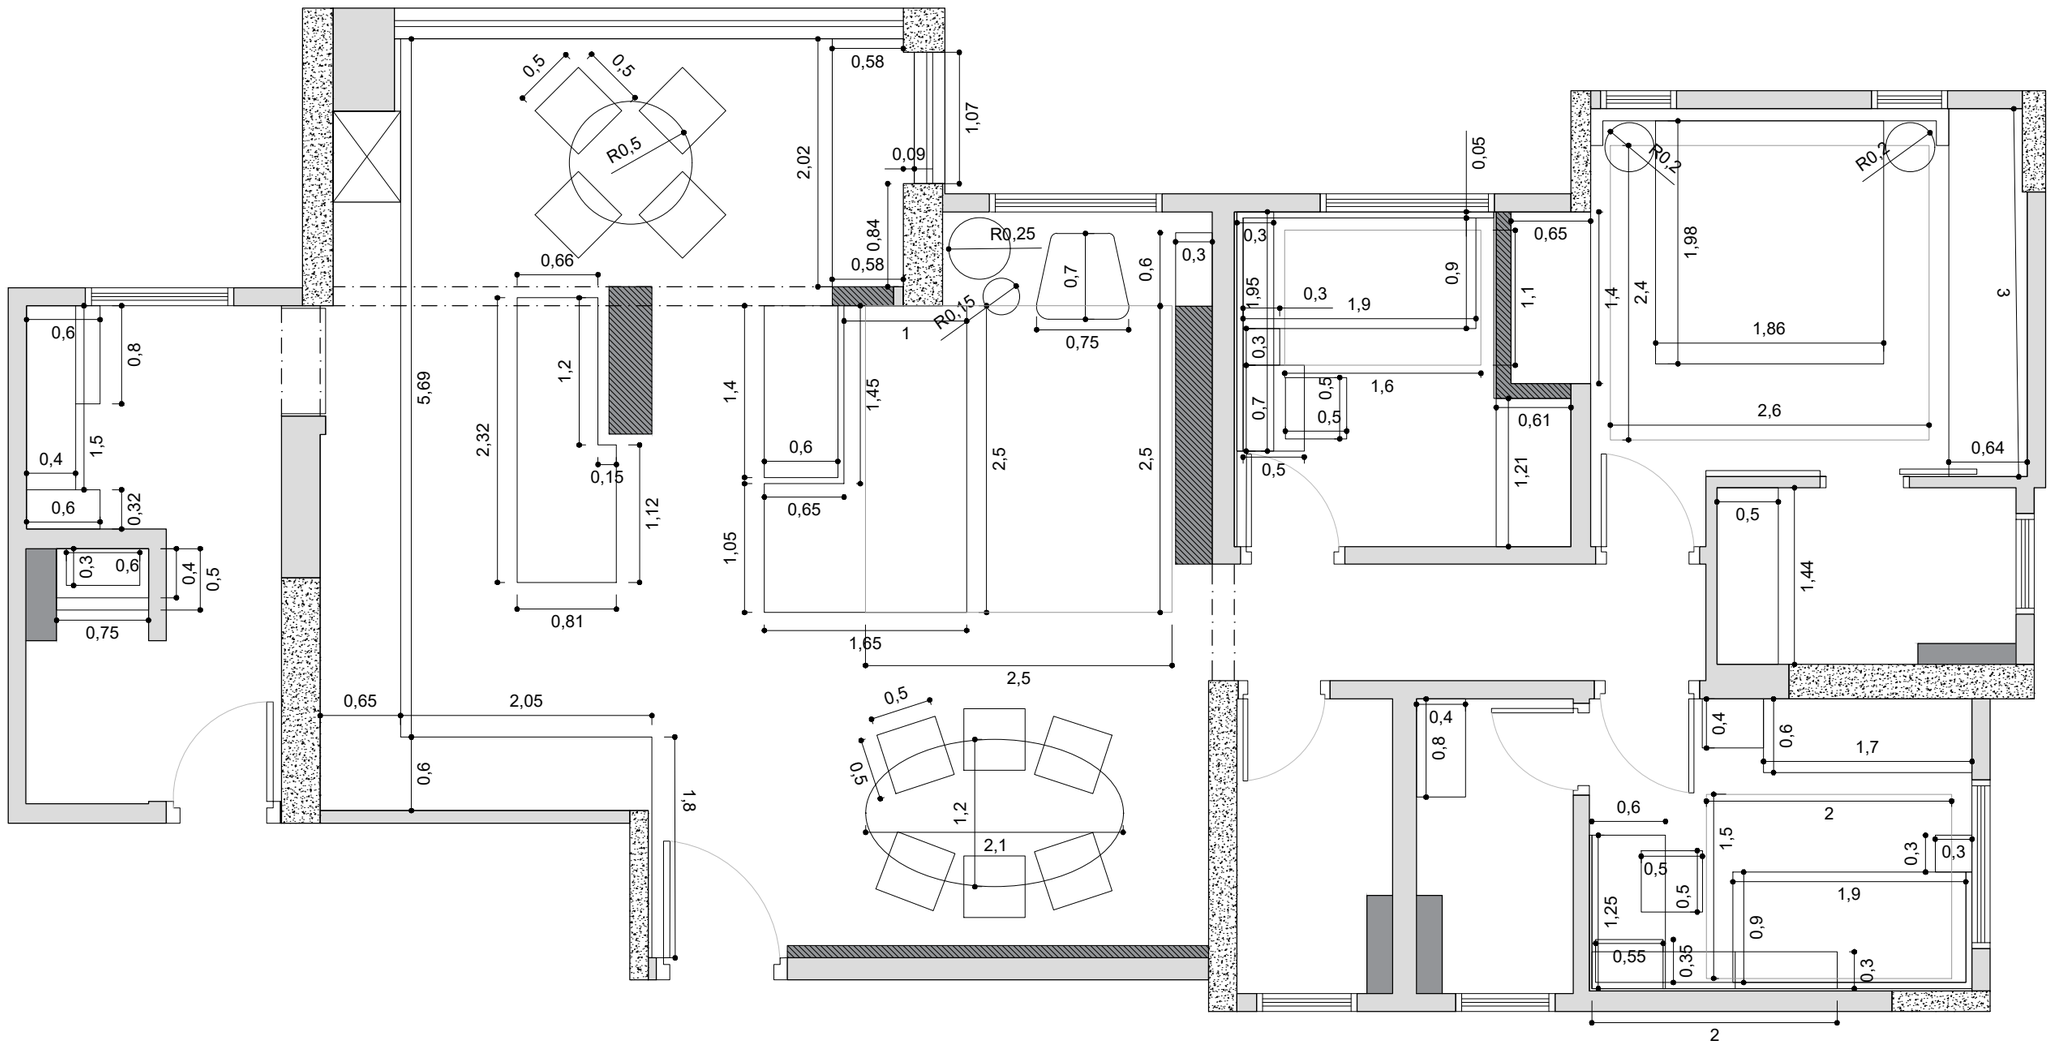

ESCALA 1:50

LEGENDA (KEY)	
ESC: 1/50	

NOTAS OU LEGENDA (NOTES OR KEY)

DATA DE REVISÃO (REVIEW DATE): 03/03/2020

APROVADO PELO CLIENTE (APPROVED BY CLIENT): _____

DAMEBE LUZES RESIDENCE
MOBILIARIO

FOLHA (SHEET): 26/28

R00

CLIENTE (CLIENT): ROBERTISON BRITO

ENDEREÇO (ADDRESS): Av. Louraci Della Nina Tavares, 301 Mogilar, Mogi das Cruzes

DESIGN (DESIG): Matheus Lima

DESENHO (DRAWING): Arthur Darakdjian Guilherme Pinheiro

MATHEUS LIMA

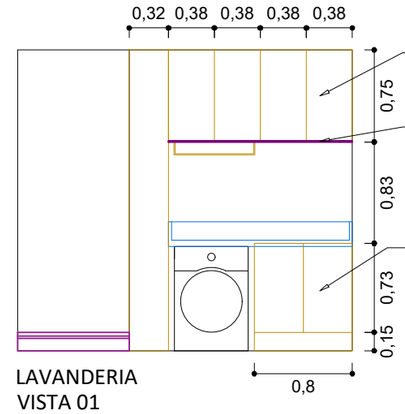

LAVANDERIA
VISTA 01

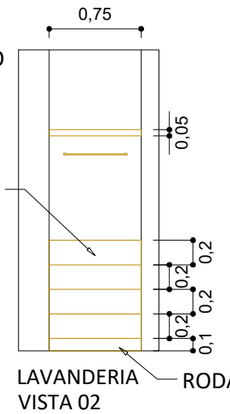

LAVANDERIA
VISTA 02

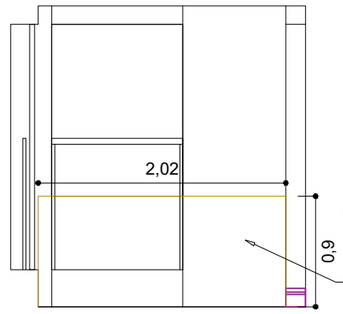

SOCIAL
VISTA 03

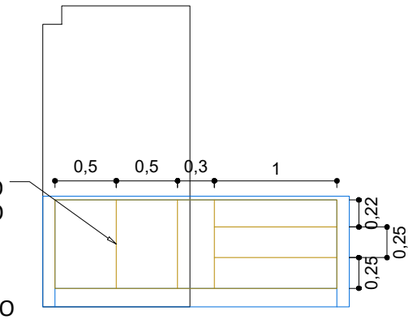

SOCIAL
VISTA 04

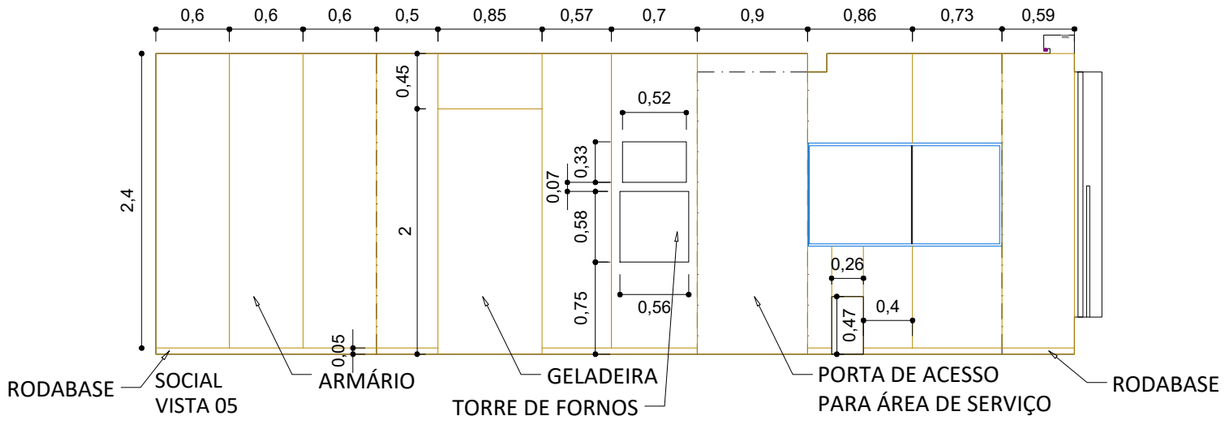

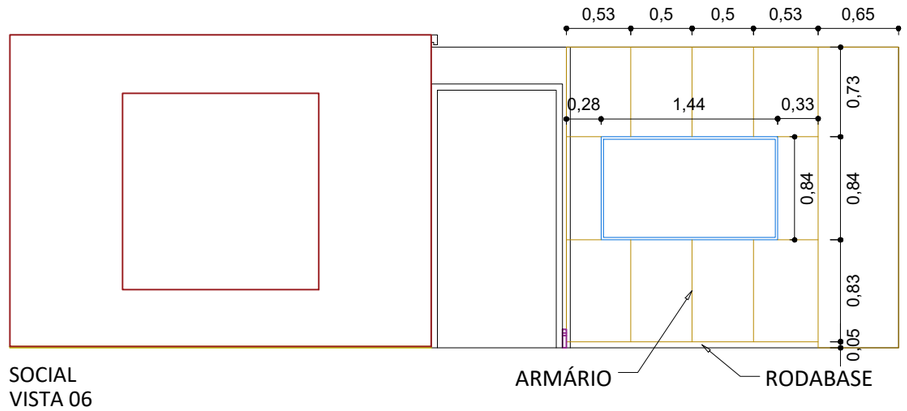

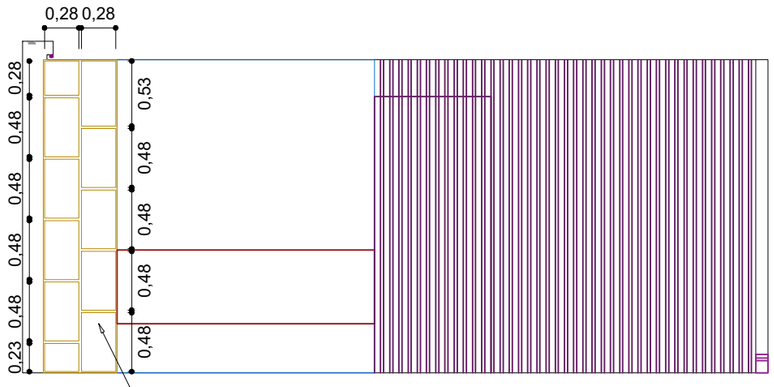

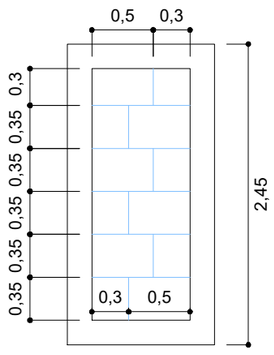

SOCIAL
VISTA 08

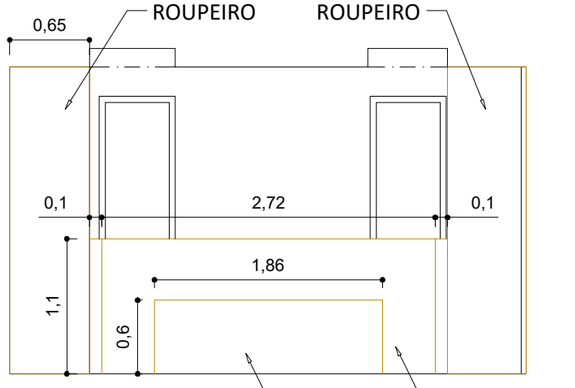

QUARTO 01
VISTA 09

ESCALA 1:50

LEGENDA (KEY)	
ESC: 1/50	

NOTAS OU LEGENDA
(NOTES OR KEY)

DATA DE REVISÃO (REVIEW DATE)
03/03/2020

APROVADO PELO CLIENTE
(APPROVED BY CLIENT)

DAMEBE LUZES RESIDENCE
MOBILIARIO - DETALHAMENTO

FOLHA (SHEET)
27/28
R00

CLIENTE (CLIENT) ROBERTISON BRITO

ENDEREÇO (ADDRESS) Av. Louraci Della Nina Tavares, 301
Mogilar, Mogi das Cruzes

DESIGN (DESIG) Matheus Lima

DESENHO (DRAWING) Arthur Darakdjian
Guilherme Pinheiro

MATHEUS LIMA

ESTA FOLHA DEVE SER CONSIDERADA SOMENTE QUANDO ESTIVER ASSINADA PELO CLIENTE CONSIDER THIS SHEET ONLY WHEN IT IS SIGNED BY THE CLIENT

64_0120_DAMEBE LUZES RESIDENCE_DES_TEC_R00_IMPRESSÃO 03/03/2020

A3_LANDSCAPE

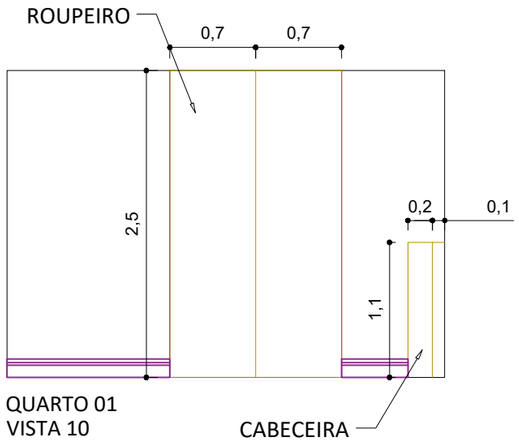

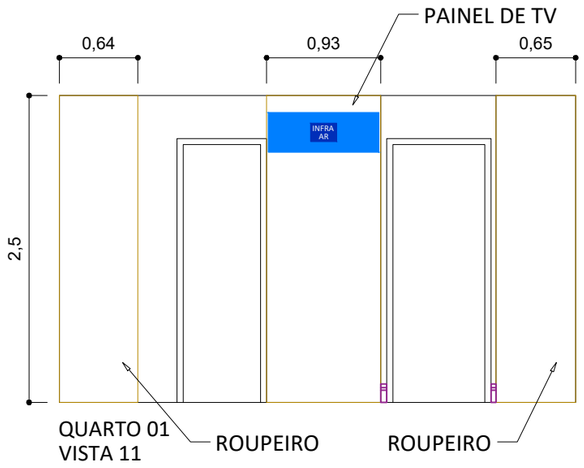

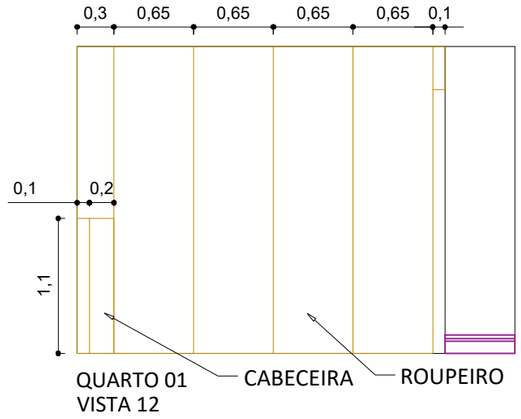

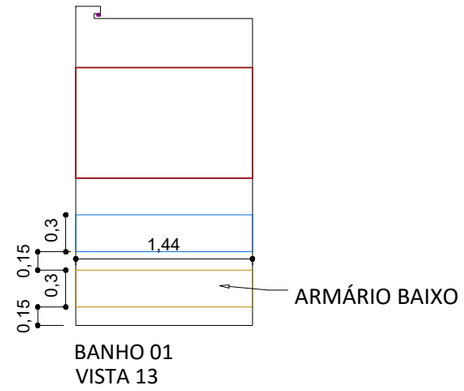

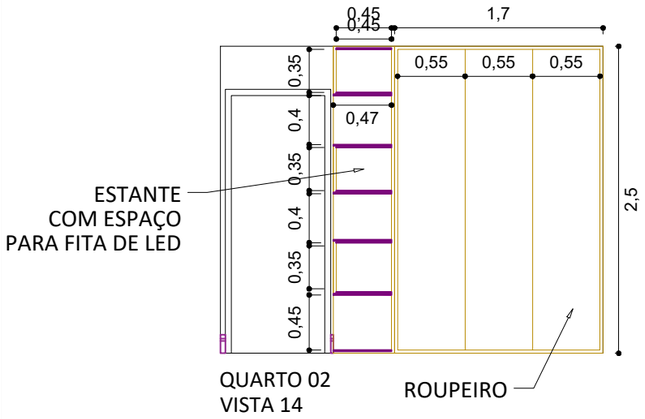

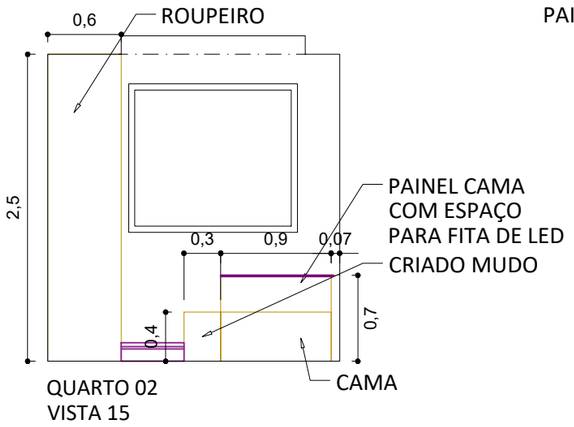

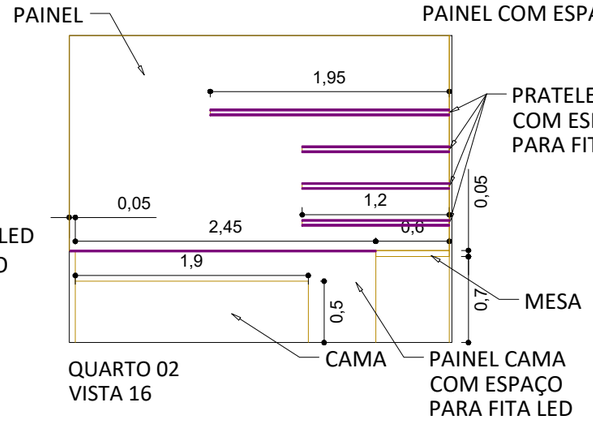

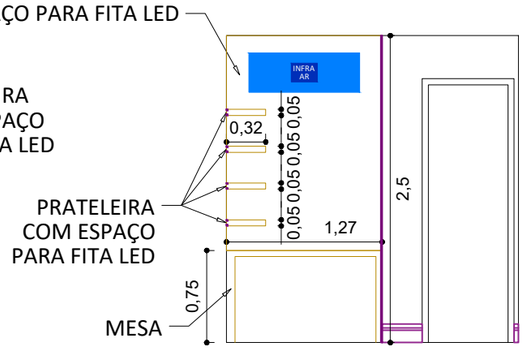

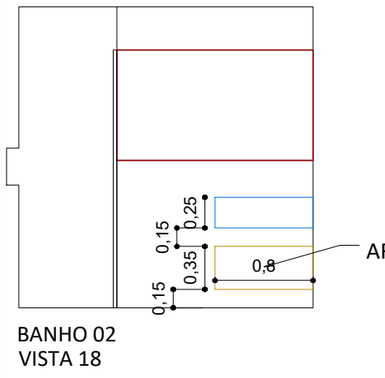

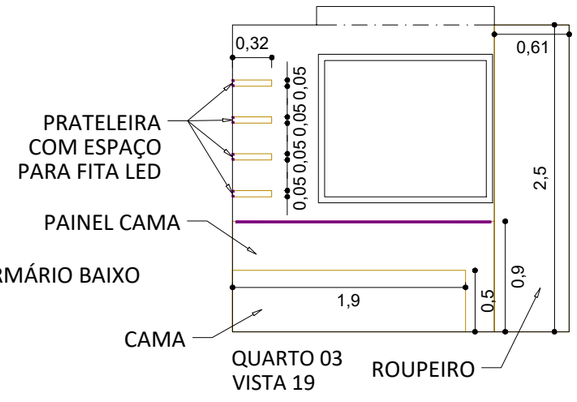

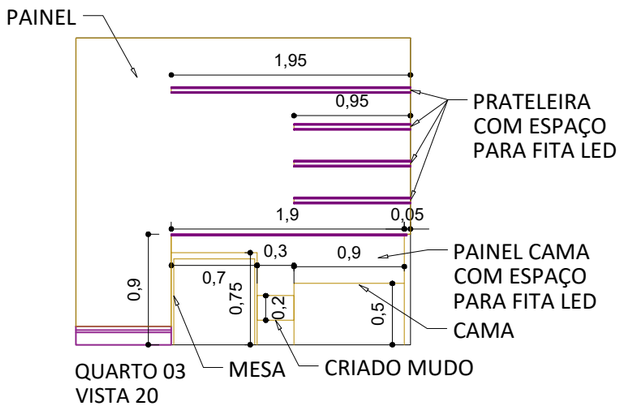

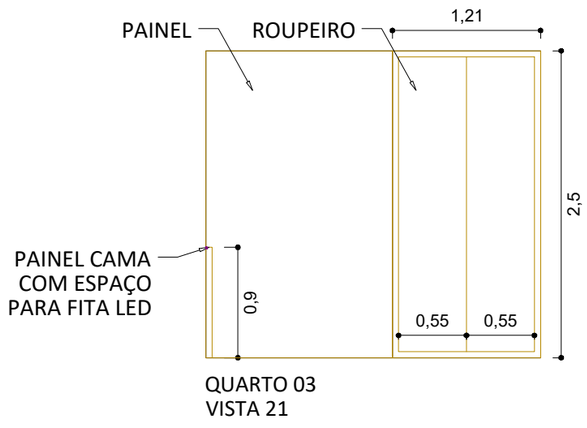

ESCALA 1:50

LEGENDA (KEY)	
ESC: 1/50	

NOTAS OU LEGENDA (NOTES OR KEY)

DATA DE REVISÃO (REVIEW DATE): 03/03/2020

APROVADO PELO CLIENTE (APPROVED BY CLIENT)

DAMEBE LUZES RESIDENCE
MOBILIARIO - DETALHAMENTO

FOLHA (SHEET): 28/28

R00

CLIENTE (CLIENT): ROBERTISON BRITO

ENDEREÇO (ADDRESS): Av. Louraci Della Nina Tavares, 301 Mogilar, Mogi das Cruzes

DESIGN (DESIG): Matheus Lima

DESENHO (DRAWING): Arthur Darakdjian Guilherme Pinheiro

MATHEUS LIMA

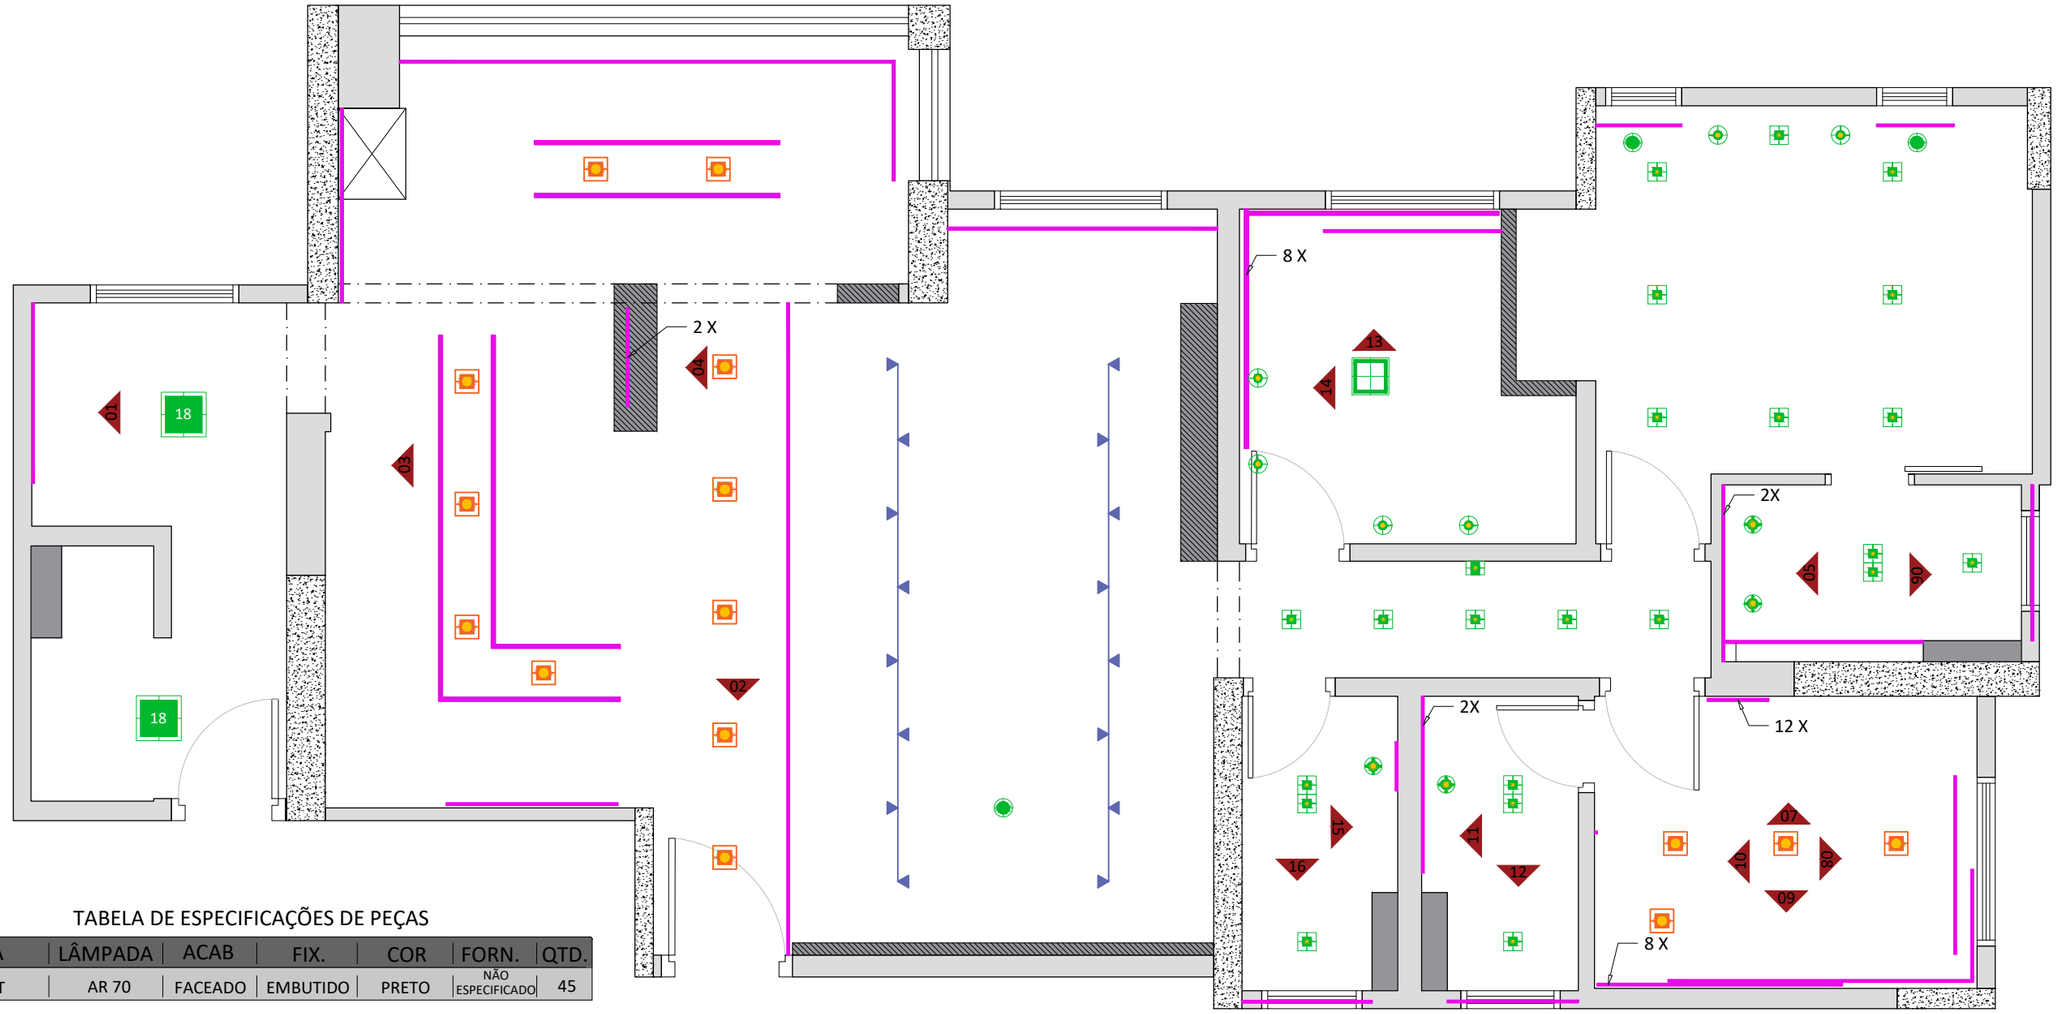

TABELA DE ESPECIFICAÇÕES DE PEÇAS

PEÇA	LÂMPADA	ACAB	FIX.	COR	FORN.	QTD.
SPOT	AR 70	FACEADO	EMBUTIDO	PRETO	NÃO ESPECIFICADO	45

TABELA DE ESPECIFICAÇÕES DE LÂMPADAS

LÂMPADA	POTÊNCIA	FORNECEDOR	DIMERIZAVEL	QTD.
AR 70	4,8 W	NÃO ESPECIFICADO		45
FITA LED	6 W/m	NÃO ESPECIFICADO		VER TABELA
PLAFON	18 W	NÃO ESPECIFICADO		2

*Tabelas não especificando pendentes e lâmpadas referentes

ESCALA 1:50

LEGENDA
(KEY)

ESC: 1/50	

LEGENDA

- AR 70
- PENDENTE INDEFINIDO
- FITA LED
- 18 PLAFON 18W - QUADRADA
- TRILHO
- MINI DICRÓICA
- DICRÓICA
- LUMINARIA PARA QUADRO
- PLAFON DE LED

NOTAS OU LEGENDA
(NOTES OR KEY)

DATA DE REVISÃO
(REVIEW DATE)
12/03/2020

APROVADO PELO CLIENTE
(APPROVED BY CLIENT)

FOLHA
(SHEET)
1 /4

R01

DAMEBE LUZES RESIDENCE
ILUMINAÇÃO

CLIENTE (CLIENT) ROBERTISON BRITO

ENDEREÇO (ADDRESS) Av. Louraci Della Nina Tavares, 301 Mogilar, Mogi das Cruzes

DESIGN (DESIG) Matheus Lima

DESENHO (DRAWING) Arthur Darakdjian Guilherme Pinheiro

M A T H E U S L I M A

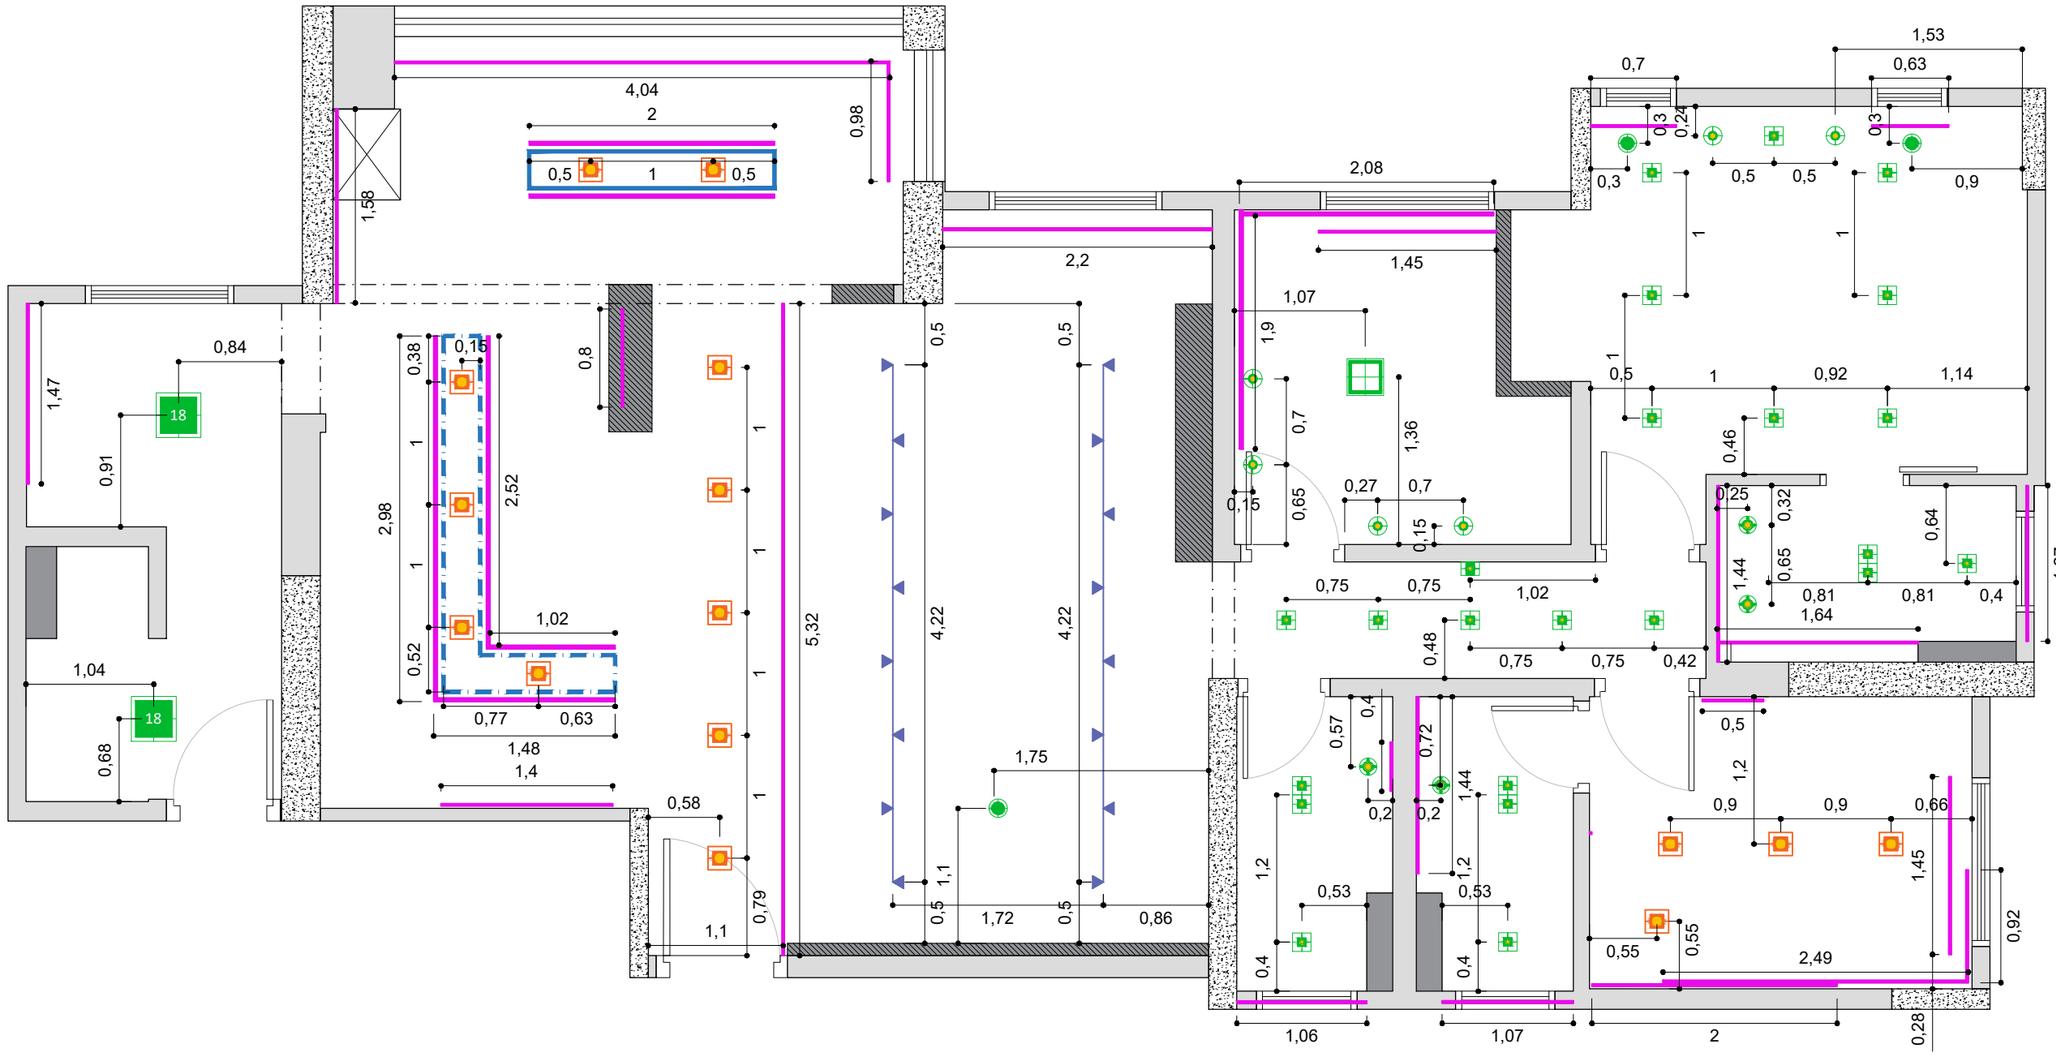

ESCALA 1:50

LEGENDA (KEY)	
ESC: 1/50	

LEGENDA
- AR 70
- PENDENTE INDEFINIDO
- FITA LED
- 18 PLAFON 18W - QUADRADA
- TRILHO
- MINI DICRÓICA
- DICRÓICA
- LUMINARIA PARA QUADRO
- PLAFON DE LED

NOTAS OU LEGENDA
(NOTES OR KEY)

DATA DE REVISÃO
(REVIEW DATE)
12/03/2020

APROVADO PELO CLIENTE
(APPROVED BY CLIENT)

FOLHA
(SHEET)
2 /4
R01

DAMEBE LUZES RESIDENCE
ILUMINAÇÃO

CLIENTE (CLIENT) ROBERTISON BRITO

ENDEREÇO (ADDRESS) Av. Louraci Della Nina Tavares, 301 Mogilar, Mogi das Cruzes

DESIGN (DESIG) Matheus Lima

DESENHO (DRAWING) Arthur Darakdjian Guilherme Pinheiro

MATHEUS LIMA

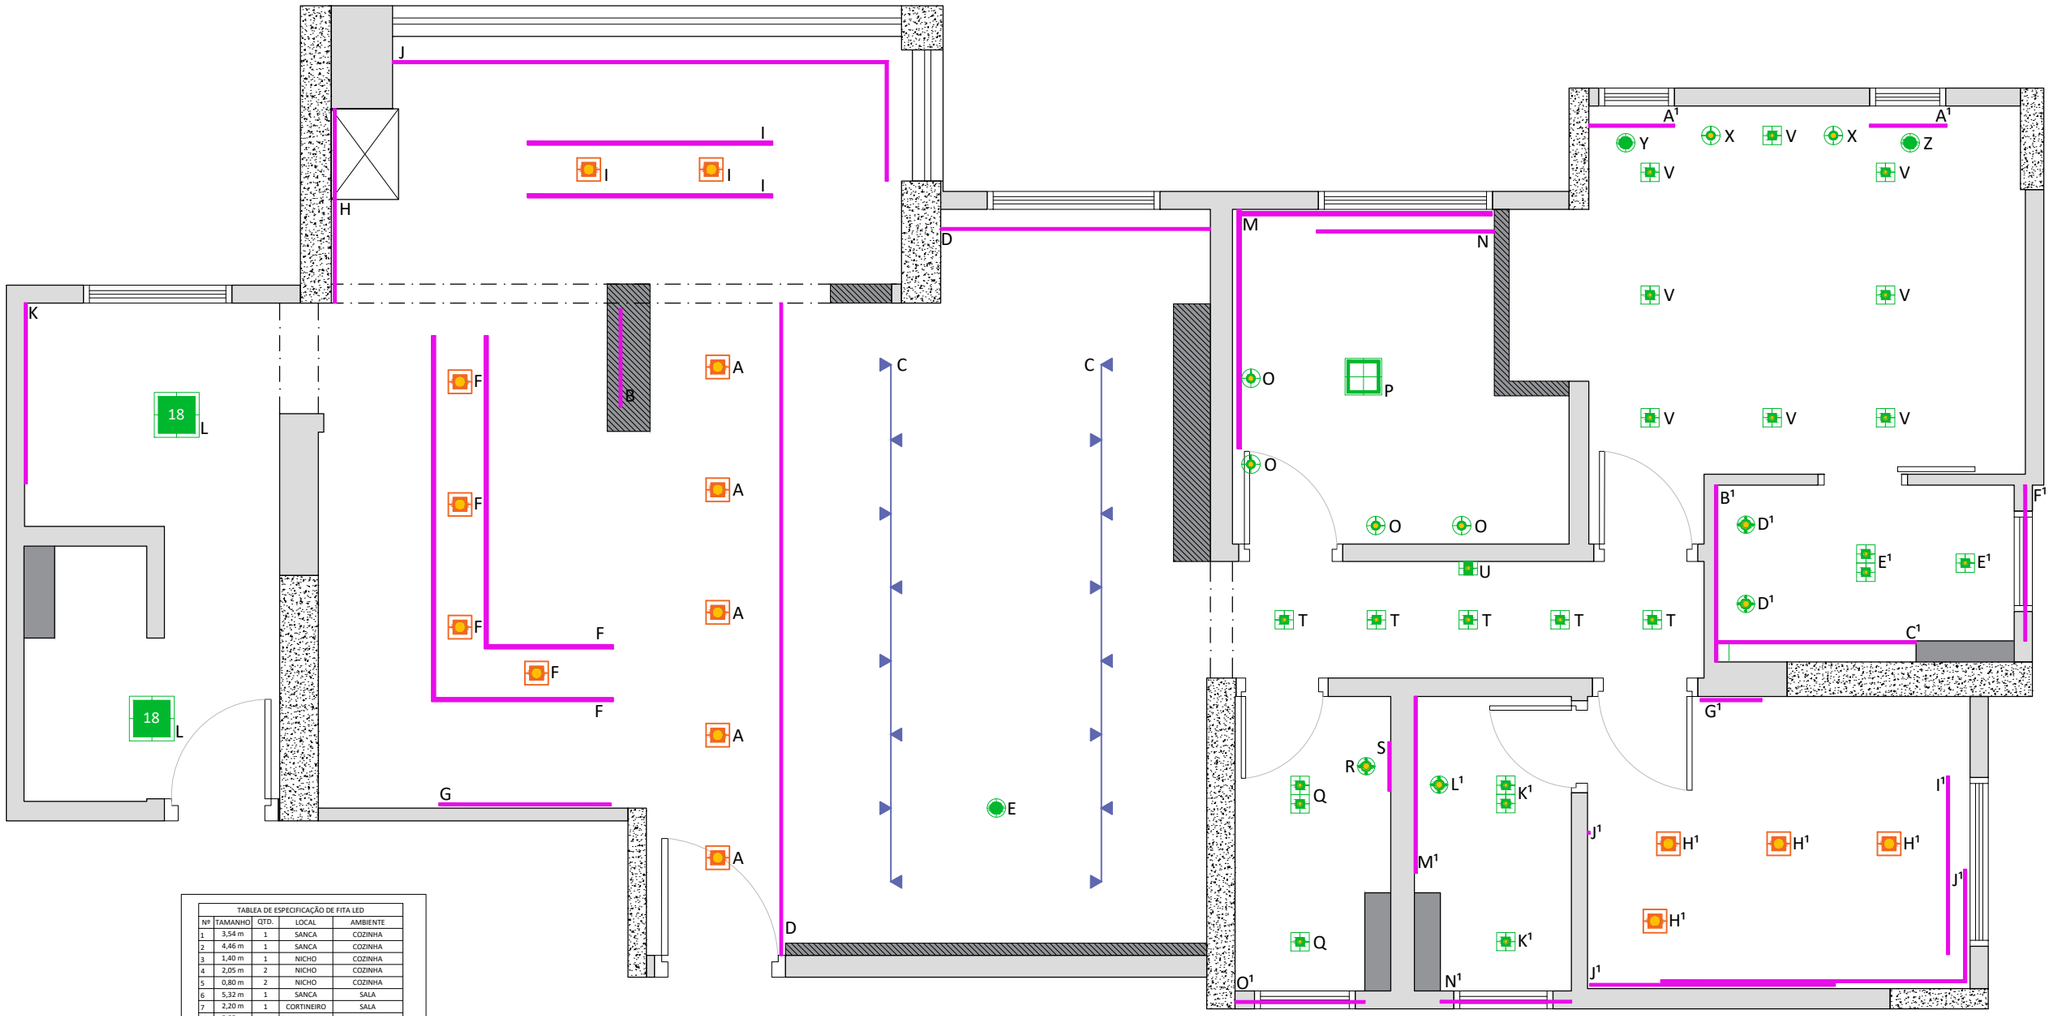

TABLEA DE ESPECIFICAÇÃO DE FITA LED				
Nº	TAMANHO	QTD.	LOCAL	AMBIENTE
1	3,54 m	1	SANCA	COZINHA
2	4,46 m	1	SANCA	COZINHA
3	1,40 m	1	NICHO	COZINHA
4	2,05 m	2	NICHO	COZINHA
5	0,80 m	2	NICHO	COZINHA
6	5,32 m	1	SANCA	SALA
7	2,20 m	1	CORTINEIRO	SALA
8	5,02 m	1	CORTINEIRO	VARANDA
9	1,58 m	1	NICHO	VARANDA
10	2,00 m	2	SANCA	VARANDA
11	1,47 m	1	MÓVEL	ÁREA DE SERVIÇO
12	4,00 m	1	PAINEL DA CAMA	QUARTO 03
13	1,00 m	6	PRATELEIRA	QUARTO 03
14	1,95 m	2	PRATELEIRA	QUARTO 03
15	1,45 m	2	ESPELHO	BANHO 03
16	0,40 m	1	ESPELHO	BANHO 03
17	1,06 m	1	NICHO	BANHO 03
18	2,50 m	1	PAINEL	QUARTO 02
19	0,47 m	12	PRATELEIRA	QUARTO 02
20	3,41 m	1	PAINEL DA CAMA	QUARTO 02
21	2,00 m	2	PRATELEIRA	QUARTO 02
22	1,20 m	6	PRATELEIRA	QUARTO 02
23	1,07 m	1	NICHO	BANHO 02
24	1,44 m	2	ESPELHO	BANHO 02
25	0,70 m	1	CORTINEIRO	QUARTO 01
26	0,65 m	1	CORTINEIRO	QUARTO 01
27	1,64 m	1	SANCA	BANHO 01
28	1,44 m	2	ESPELHO	BANHO 01
29	1,27 m	1	NICHO	BANHO 01

ESCALA 1:50

LEGENDA
(KEY)

ESC: 1/50	

LEGENDA

- AR 70
- PENDENTE INDEFINIDO
- FITA LED
- 18 PLAFON 18W - QUADRADA
- TRILHO
- MINI DICRÓICA
- DICRÓICA
- LUMINARIA PARA QUADRO
- PLAFON DE LED

NOTAS OU LEGENDA
(NOTES OR KEY)

DATA DE REVISÃO
(REVIEW DATE)
12/03/2020

APROVADO PELO CLIENTE
(APPROVED BY CLIENT)

FOLHA
(SHEET)
3 /4

R01

DAMEBE LUZES RESIDENCE
CIRCUITO

CLIENTE (CLIENT) ROBERTISON BRITO

ENDEREÇO (ADDRESS) Av. Louraci Della Nina Tavares, 301
Mogilar, Mogi das Cruzes

DESIGN (DESIG) Matheus Lima

DESENHO (DRAWING) Arthur Darakdjian
Guilherme Pinheiro

MATHEUS LIMA

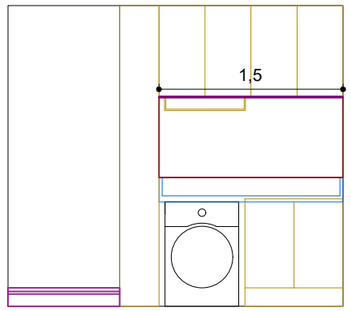

LAVANDERIA
VISTA 01

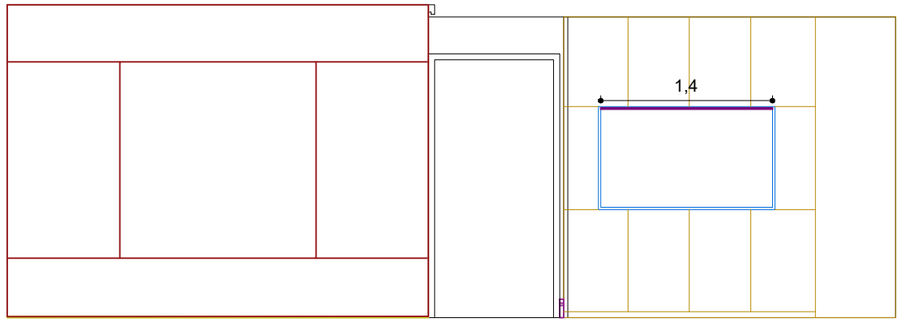

SOCIAL
VISTA 02

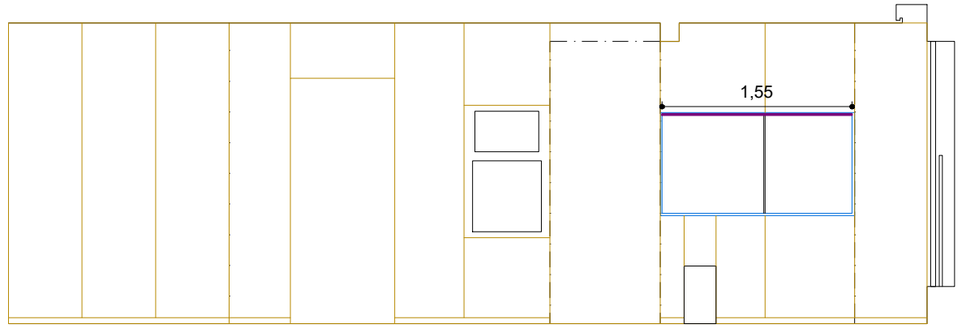

SOCIAL
VISTA 03

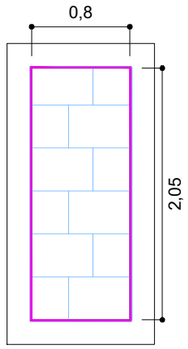

SOCIAL
VISTA 04

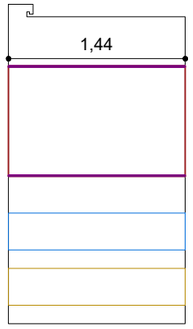

BANHO 01
VISTA 05

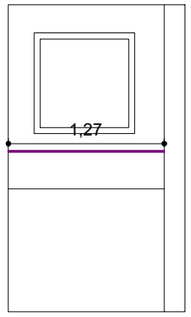

BANHO 01
VISTA 06

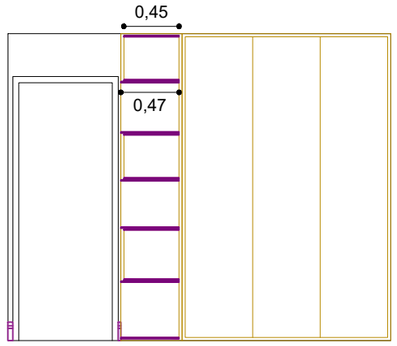

QUARTO 02
VISTA 07

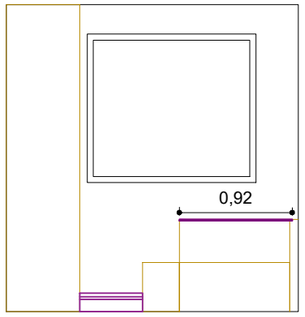

QUARTO 02
VISTA 08

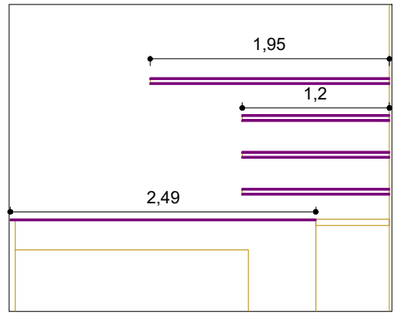

QUARTO 02
VISTA 09

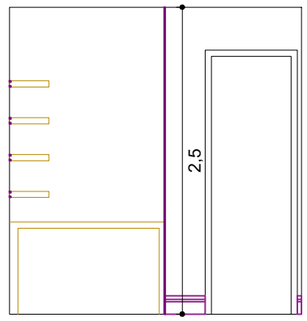

QUARTO 02
VISTA 10

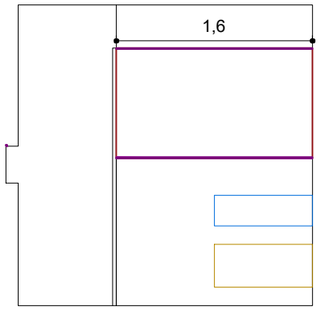

BANHO 02
VISTA 11

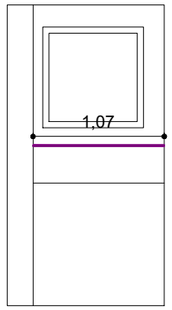

BANHO 02
VISTA 12

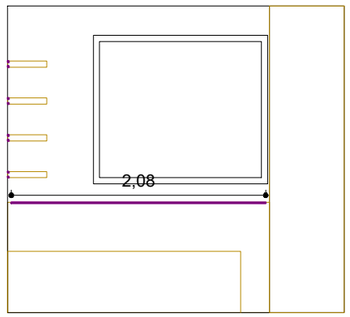

QUARTO 03
VISTA 13

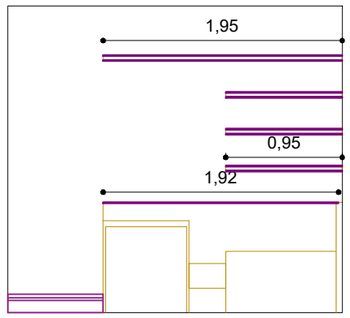

QUARTO 03
VISTA 14

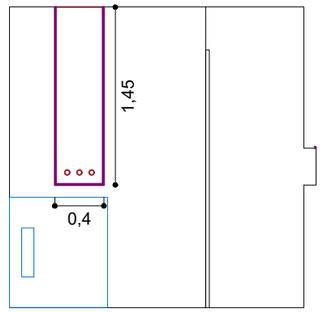

BANHO 03
VISTA 15

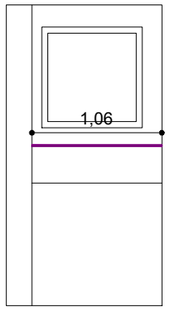

BANHO 03
VISTA 16

ESCALA 1:50

LEGENDA
(KEY)

ESC: 1/50	

NOTAS OU LEGENDA
(NOTES OR KEY)

DATA DE REVISÃO
(REVIEW DATE)
12/03/2020

APROVADO PELO CLIENTE
(APPROVED BY CLIENT)

FOLHA
(SHEET)
4 /4
R01

DAMEBE LUZES RESIDENCE
ILUMINAÇÃO - VISTAS

CLIENTE (CLIENT) ROBERTISON BRITO

ENDEREÇO (ADDRESS) Av. Louraci Della Nina Tavares, 301
Mogilar, Mogi das Cruzes

DESIGN (DESIG) Matheus Lima

DESENHO (DRAWING) Arthur Darakdjian
Guilherme Pinheiro

MATHEUS LIMA