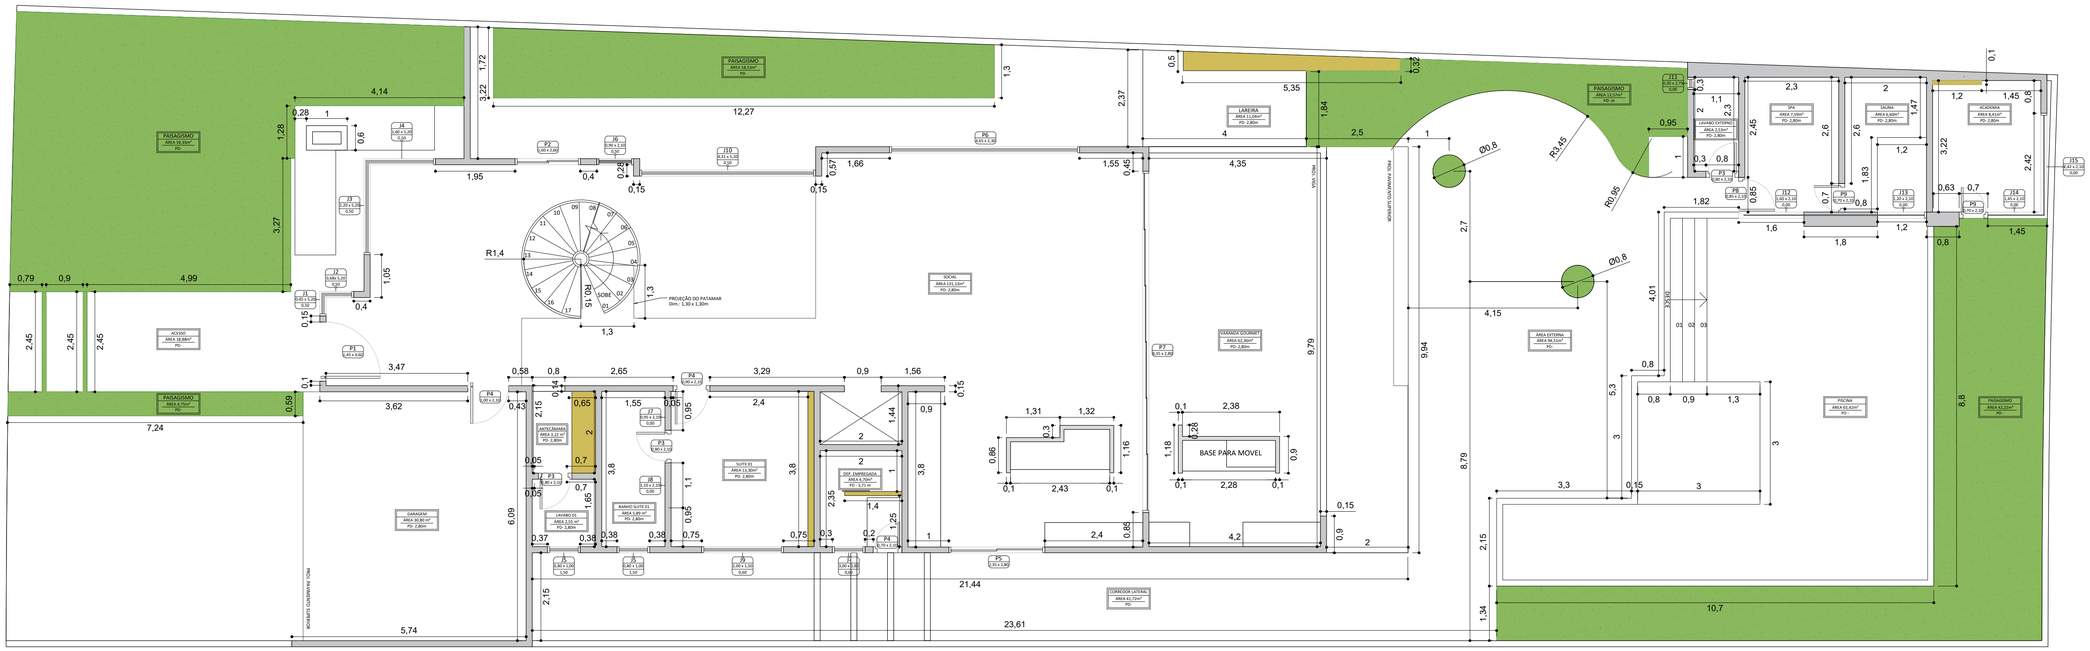

LEGENDA

- ESTRUTURAL
- ALVENARIA EXISTENTE
- DRYWALL EXISTENTE
- DRYWALL CONSTRUÍDO
- PROJEÇÃO DE VIGA

QUALQUER ALTERAÇÃO NECESSARIA CONSULTAR OS ESCRITORIOS DE ARQUITETURA E ENGENHARIA PREVIAMENTE

PB AS BUILT
RIVIERA DE SÃO LOURENÇO

ESCALA (SCALE): 1:75

CLIENTE (CLIENT): Andrea Maciel

DATA DE REVISÃO (REVIEW DATE): 26/08/2021

FOLHA (SHEET): 01/49 R03

ENDEREÇO (ADDRESS): Passeio do Sol, nº xx - Quadra B, Lote 48 - Mód. 17
Riviera de São Lourenço - Bertioga, SP

DESENHO (DRAWING): Adriana Midori
Guilherme Pinheiro
Lucas Almeida

DESIGN (DESIGN): Matheus Lima

APROVADO PELO CLIENTE (APPROVED BY CLIENT)

MATHEUS LIMA
INTERIOR DESIGN

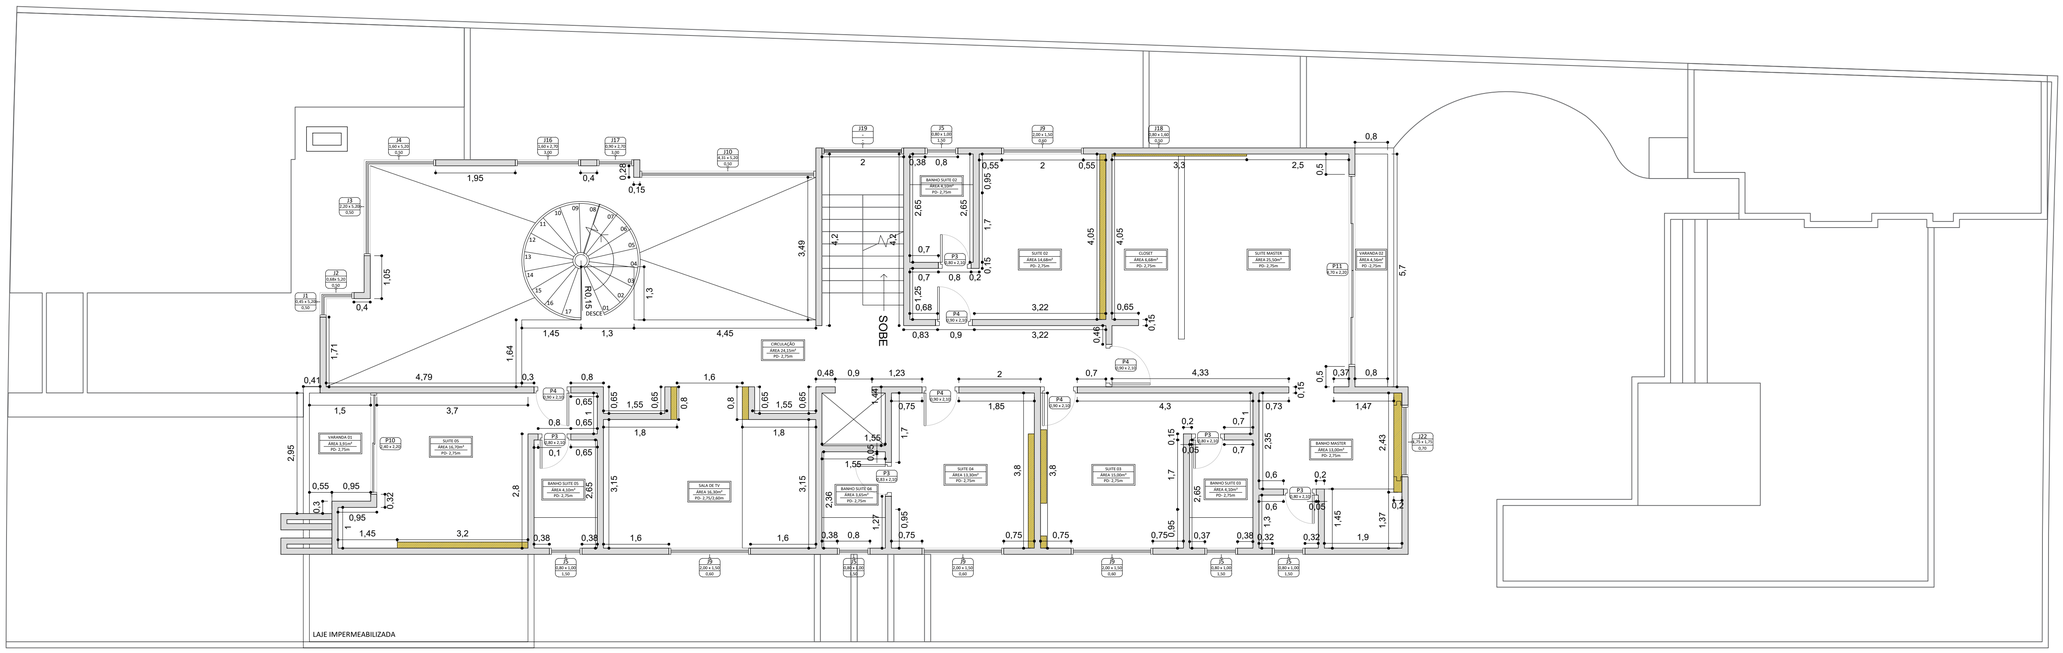

LEGENDA

- ESTRUTURAL
- ALVENARIA EXISTENTE
- DRYWALL EXISTENTE
- DRYWALL CONSTRUÍDO
- PROJEÇÃO DE VIGA

QUALQUER ALTERAÇÃO NECESSARIA CONSULTAR OS ESCRITORIOS DE ARQUITETURA E ENGENHARIA PREVIAMENTE

PB AS BUILT
RIVIERA DE SÃO LOURENÇO

ESCALA (SCALE): 1:75

CLIENTE (CLIENT): Andrea Maciel

DATA DE REVISÃO (REVIEW DATE): 26/08/2021

FOLHA (SHEET): 02/49 R03

ENDEREÇO (ADDRESS): Passeio do Sol, nº xx - Quadra B, Lote 48 - Mód. 17
Riviera de São Lourenço - Bertioga, SP

DESENHO (DRAWING): Adriana Midori
Guilherme Pinheiro
Lucas Almeida

DESIGN (DESIGN): Matheus Lima

APROVADO PELO CLIENTE (APPROVED BY CLIENT)

MATHEUS LIMA
INTERIOR DESIGN

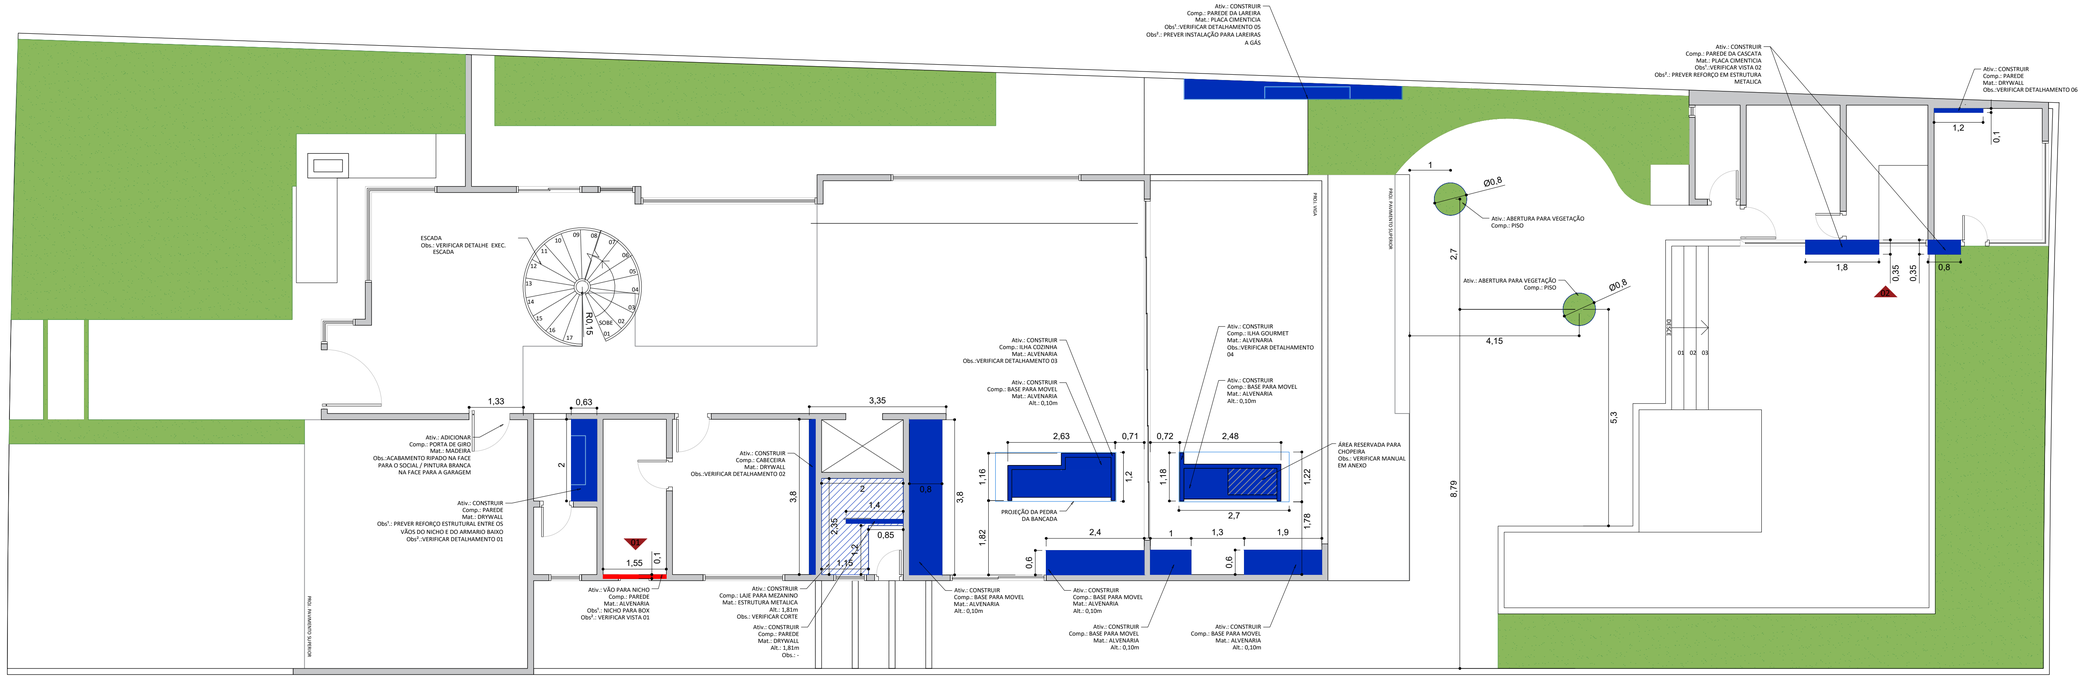

LEGENDA

DEMOLIR

CONSTRUIR

QUALQUER ALTERAÇÃO NECESSARIA CONSULTAR OS ESCRITORIOS DE ARQUITETURA E ENGENHARIA PREVIAMENTE

PB CONSTRUÇÃO E DEMOLIÇÃO
RIVIERA DE SÃO LOURENÇO

ESCALA (SCALE) 1:75

CLIENTE (CLIENT) Andrea Maciel

DATA DE REVISÃO (REVIEW DATE) 26/08/2021

FOLHA (SHEET) 03/49 R03

ENDEREÇO (ADDRESS) Passeio do Sol, nº xx - Quadra B, Lote 48 - Mód. 17
Riviera de São Lourenço - Bertioga, SP

DESENHO (DRAWING) Adriana Midori
Guilherme Pinheiro
Lucas Almeida

DESIGN (DESIGN) Matheus Lima

APROVADO PELO CLIENTE (APPROVED BY CLIENT)

MATHEUS LIMA
INTERIOR DESIGN

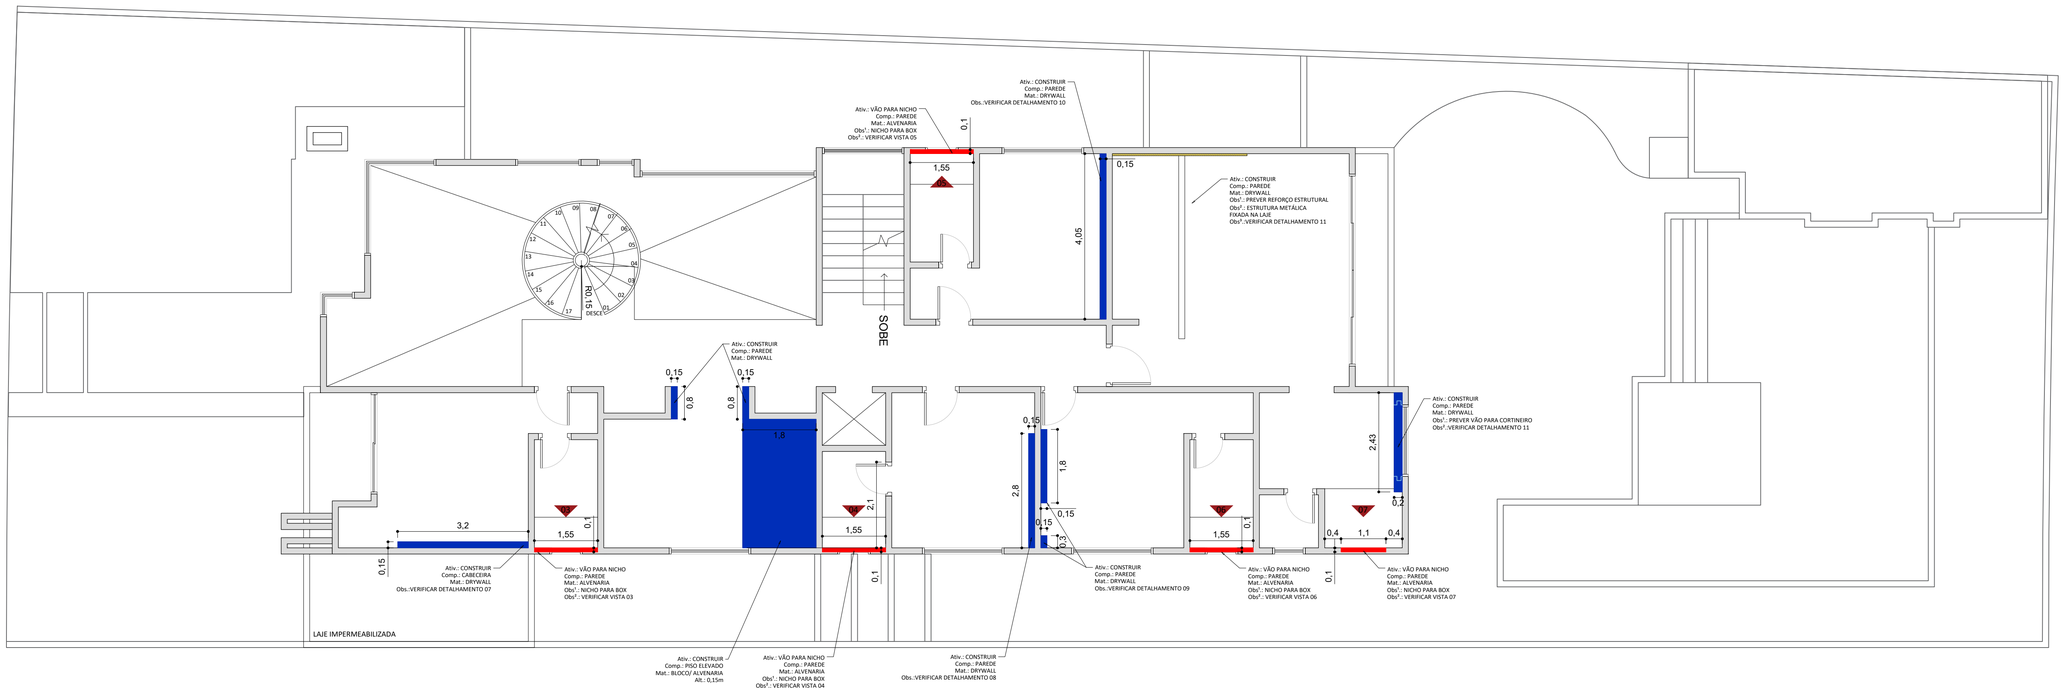

LEGENDA

- DEMOLIR
- CONSTRUIR

QUALQUER ALTERAÇÃO NECESSARIA CONSULTAR OS ESCRITORIOS DE ARQUITETURA E ENGENHARIA PREVIAMENTE

PB CONSTRUÇÃO E DEMOLIÇÃO
RIVIERA DE SÃO LOURENÇO

ESCALA (SCALE): 1:75

CLIENTE (CLIENT): Andrea Maciel

DATA DE REVISÃO (REVIEW DATE): 26/08/2021

FOLHA (SHEET): 04/49 R03

ENDEREÇO (ADDRESS): Passeio do Sol, nº xx - Quadra B, Lote 48 - Mód. 17
Riviera de São Lourenço - Bertioga, SP

DESENHO (DRAWING): Adriana Midori
Guilherme Pinheiro
Lucas Almeida

DESIGN (DESIGN): Matheus Lima

APROVADO PELO CLIENTE (APPROVED BY CLIENT):

MATHEUS LIMA
INTERIOR DESIGN

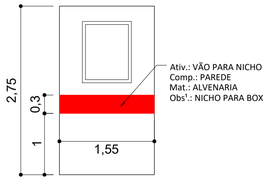

VISTA 01 - BANHO SUITE 01
ESC.:1/50

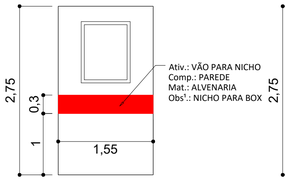

VISTA 03 - BANHO SUITE 05
ESC.:1/50

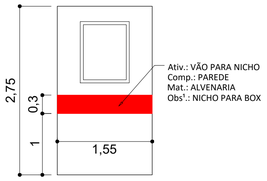

VISTA 04 - BANHO SUITE 04
ESC.:1/50

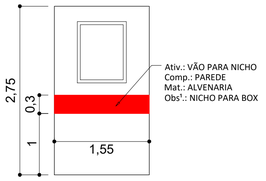

VISTA 05 - BANHO SUITE 02
ESC.:1/50

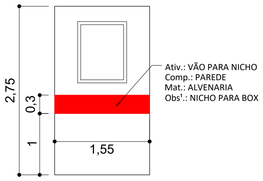

VISTA 06 - BANHO SUITE 03
ESC.:1/50

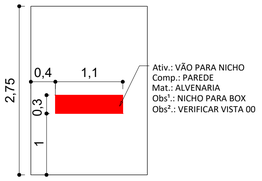

VISTA 07 - BANHO SUITE MASTER
ESC.:1/50

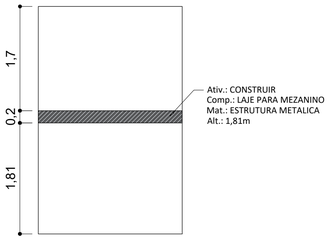

CORTE MEZANINO
ESC.:1/50

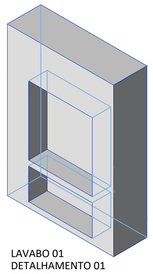

LAVABO 01
DETALHAMENTO 01
ESC.:1/50

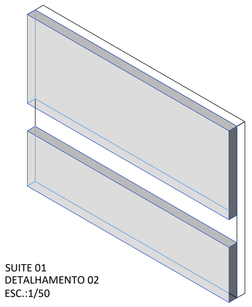

SUITE 01
DETALHAMENTO 02
ESC.:1/50

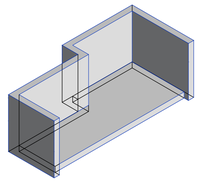

ILHA COZINHA
DETALHAMENTO 03
ESC.:1/50

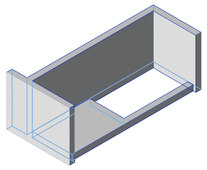

VARANDA GOURMET
DETALHAMENTO 04
ESC.:1/50

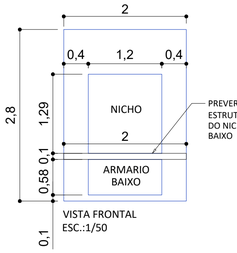

VISTA FRONTAL
ESC.:1/50

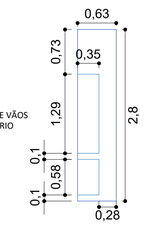

VISTA LATERAL DIREITA
ESC.:1/50

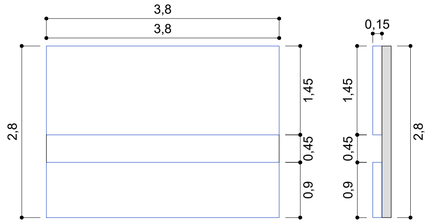

VISTA FRONTAL
ESC.:1/50

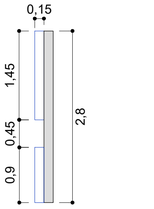

VISTA LATERAL DIREITA
ESC.:1/50

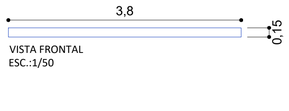

VISTA FRONTAL
ESC.:1/50

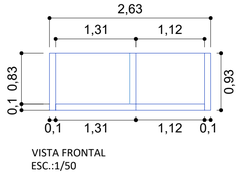

VISTA FRONTAL
ESC.:1/50

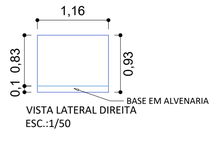

VISTA LATERAL DIREITA
ESC.:1/50

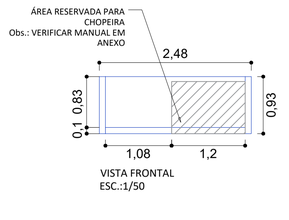

VISTA FRONTAL
ESC.:1/50

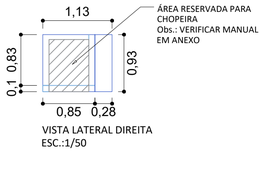

VISTA LATERAL DIREITA
ESC.:1/50

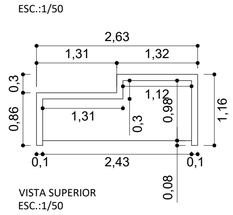

VISTA SUPERIOR
ESC.:1/50

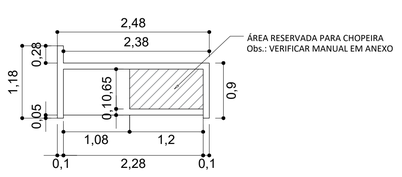

VISTA SUPERIOR
ESC.:1/50

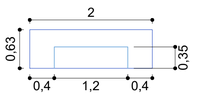

VISTA SUPERIOR
ESC.:1/50

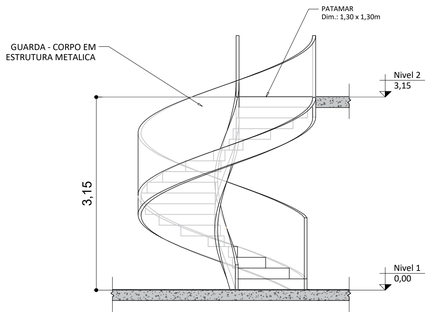

VISTA FRONTAL - ESCADA HELICOIDAL
Esc 1:50

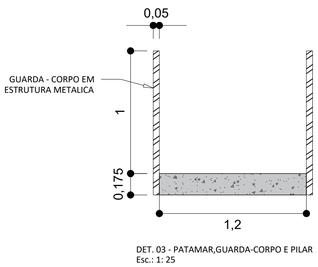

DET. 03 - PATAMAR,GUARDA-CORPO E PILAR
Esc.: 1: 25

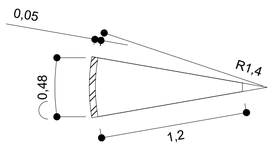

DET. 01 - DIMENSÕES DO DEGRAU
Esc. 1: 25

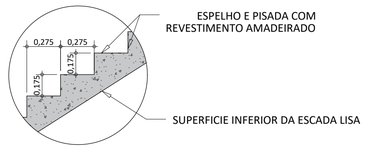

DET. 02 - ESCADA
Esc.: 1: 25
Largura do Lance = 1,20m
Alt. Espelho = 0,175m
Alt. Degrau =0,275

QUALQUER ALTERAÇÃO NECESSARIA CONSULTAR OS ESCRITORIOS DE ARQUITETURA E ENGENHARIA PREVIAMENTE

DETALHAMENTO DE DEMOLIÇÃO E CONSTRUÇÃO
RIVIERA DE SÃO LOURENÇO

ESCALA (SCALE): 1:50

CLIENTE (CLIENT): Andrea Maciel

DATA DE REVISÃO (REVIEW DATE): 26/08/2021

FOLHA (SHEET): 05/49 R03

ENDEREÇO (ADDRESS): Passeio do Sol, nº xx - Quadra B, Lote 48 - Mód. 17
Riviera de São Lourenço - Bertioga, SP

DESENHO (DRAWING): Adriana Midori
Guilherme Pinheiro
Lucas Almeida

DESIGN (DESIGN): Matheus Lima

APROVADO PELO CLIENTE (APPROVED BY CLIENT)

MATHEUS LIMA
INTERIOR DESIGN

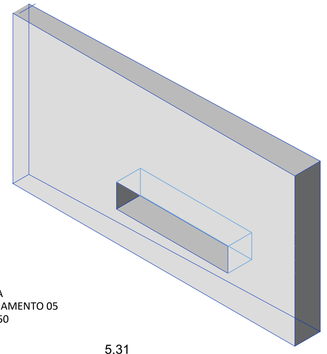

LAREIRA
DETALHAMENTO 05
ESC.:1/50

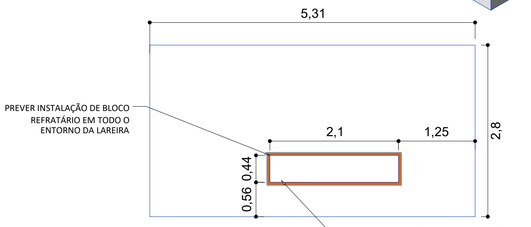

VISTA FRONTAL
ESC.:1/50

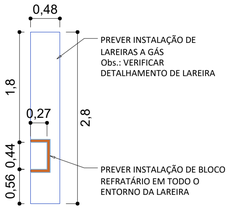

VISTA LATERAL ESQUERDA
ESC.:1/50

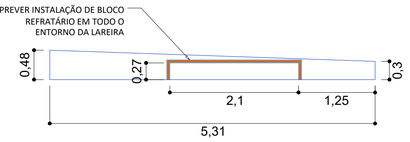

VISTA SUPERIOR
ESC.:1/50

ACADEMIA
DETALHAMENTO 06
ESC.:1/50

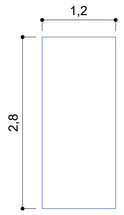

VISTA FRONTAL
ESC.:1/50

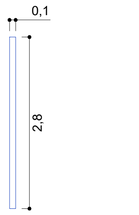

VISTA LATERAL ESQUERDA
ESC.:1/50

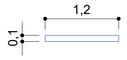

VISTA SUPERIOR
ESC.:1/50

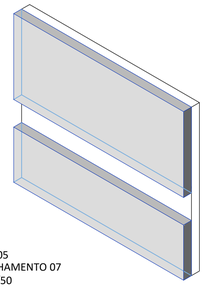

SUITE 05
DETALHAMENTO 07
ESC.:1/50

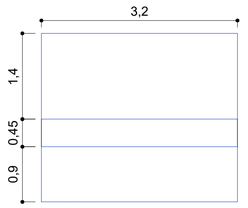

VISTA FRONTAL
ESC.:1/50

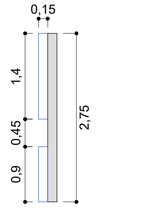

VISTA LATERAL DIREITA
ESC.:1/50

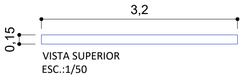

VISTA SUPERIOR
ESC.:1/50

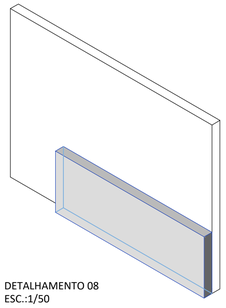

DETALHAMENTO 08
ESC.:1/50

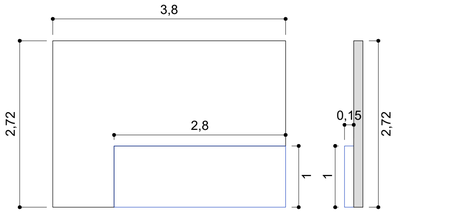

VISTA FRONTAL
ESC.:1/50

VISTA LATERAL DIREITA
ESC.:1/50

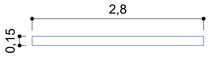

SUITE 04
DETALHAMENTO 08
ESC.:1/50

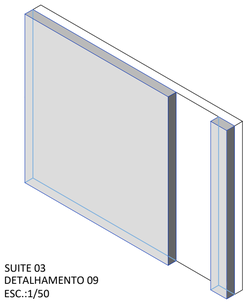

SUITE 03
DETALHAMENTO 09
ESC.:1/50

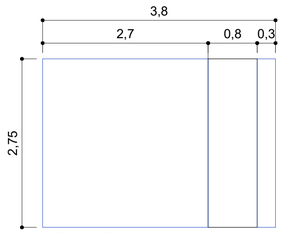

VISTA FRONTAL
ESC.:1/50

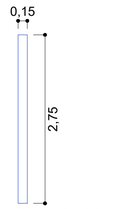

VISTA LATERAL DIREITA
ESC.:1/50

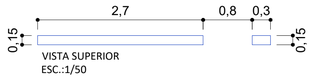

VISTA SUPERIOR
ESC.:1/50

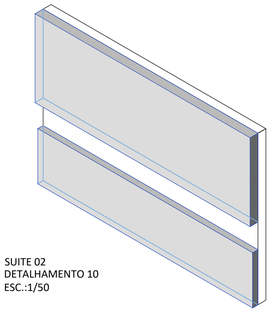

SUITE 02
DETALHAMENTO 10
ESC.:1/50

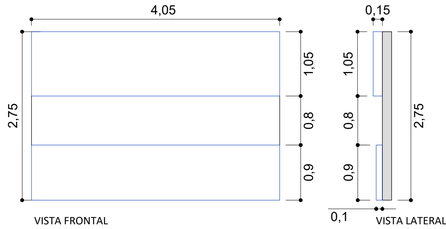

VISTA FRONTAL
ESC.:1/50

VISTA LATERAL DIREITA
ESC.:1/50

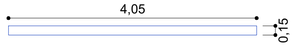

VISTA SUPERIOR
ESC.:1/50

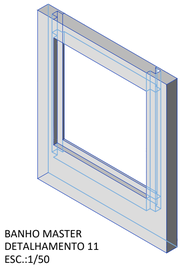

BANHO MASTER
DETALHAMENTO 11
ESC.:1/50

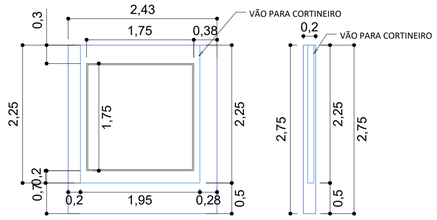

VISTA FRONTAL
ESC.:1/50

VISTA LATERAL DIREITA
ESC.:1/50

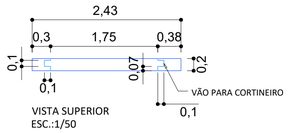

VISTA SUPERIOR
ESC.:1/50

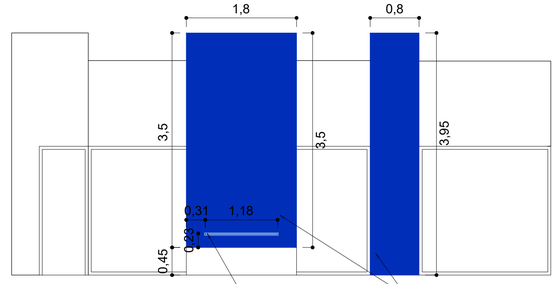

VISTA 02 - PAREDE DA CASCATA
ESC.:1/50

QUALQUER ALTERAÇÃO NECESSARIA CONSULTAR OS ESCRITORIOS DE ARQUITETURA E ENGENHARIA PREVIAMENTE

DETALHAMENTO DE CONSTRUÇÃO
RIVIERA DE SÃO LOURENÇO

ESCALA (SCALE): 1:50

CLIENTE (CLIENT): Andrea Maciel

DATA DE REVISÃO (REVIEW DATE): 26/08/2021

FOLHA (SHEET): 06/49 R03

ENDEREÇO (ADDRESS): Passeio do Sol, nº xx - Quadra B, Lote 48 - Mód. 17
Riviera de São Lourenço - Bertioga, SP

DESENHO (DRAWING): Adriana Midori
Guilherme Pinheiro
Lucas Almeida

DESIGN (DESIGN): Matheus Lima

APROVADO PELO CLIENTE (APPROVED BY CLIENT)

MATHEUS LIMA
INTERIOR DESIGN

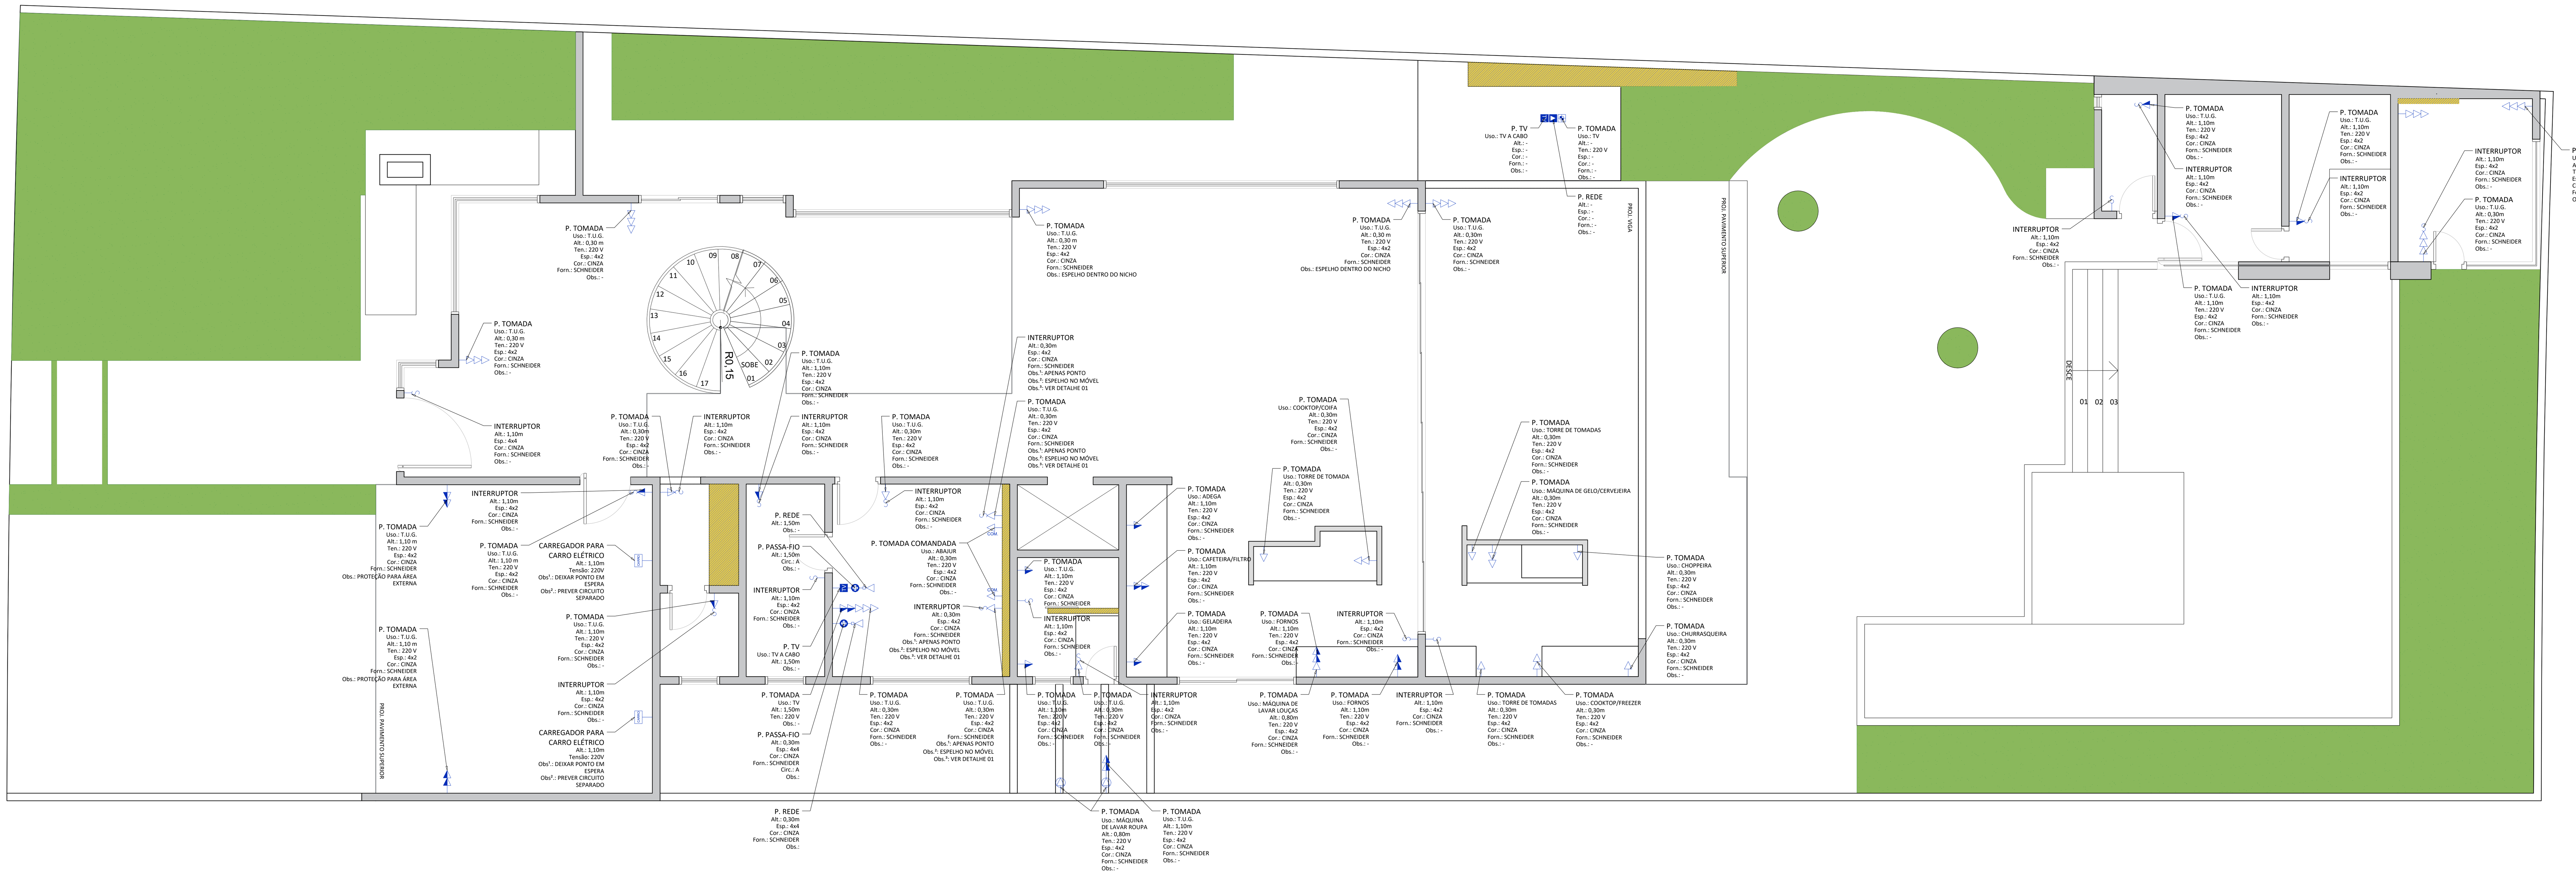

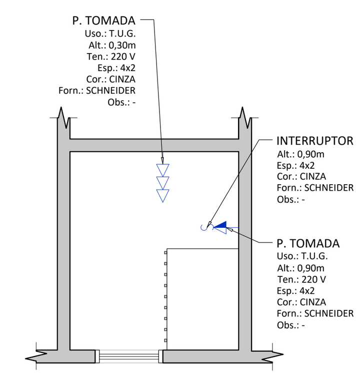

MEZANINO - DEPENDENCIAS EMPREGADA

CORES

- EXISTENTE
- ADICIONAR
- REMOVER

LEGENDA

T.U.G.: TOMADA DE USO GERAL
MLR: MÁQUINA DE LAVAR ROUPA
QFL: QUADRO DE FORÇA E LUZ

LEGENDA

- PONTO DE TOMADA BAIXA
- PONTO DE TOMADA MÉDIA
- PONTO DE TOMADA ALTA
- PONTO DE INTERRUPTOR
- PASSA FIO
- CAMPAINHA
- INTERFONE
- QUADRO DE LUZ E FORÇA (QFL)
- PONTO DE REDE MÉDIO
- PONTO DE REDE BAIXO
- PONTO DE TV
- PONTO P/ FITA LED
- QUADRO DE AUTOMAÇÃO

QUALQUER ALTERAÇÃO NECESSARIA CONSULTAR OS ESCRITORIOS DE ARQUITETURA E ENGENHARIA PREVIAMENTE

PB ELÉTRICA RIVIERA DE SÃO LOURENÇO	ESCALA (SCALE) 1:75
CLIENTE (CLIENT) Andrea Maciel DATA DE REVISÃO (REVIEW DATE) 26/08/2021 ENDEREÇO (ADDRESS) Passeio do Sol, nº xx - Quadra B, Lote 48 - Mód. 17 Riviera de São Lourenço - Bertioga, SP DESENHO (DRAWING) Adriana Midori, Guilherme Pinheiro, Lucas Almeida DESIGN (DESIGN) Matheus Lima	FOLHA (SHEET) 07/49 R03 APROVADO PELO CLIENTE (APPROVED BY CLIENT)

MATHEUS LIMA
INTERIOR DESIGN

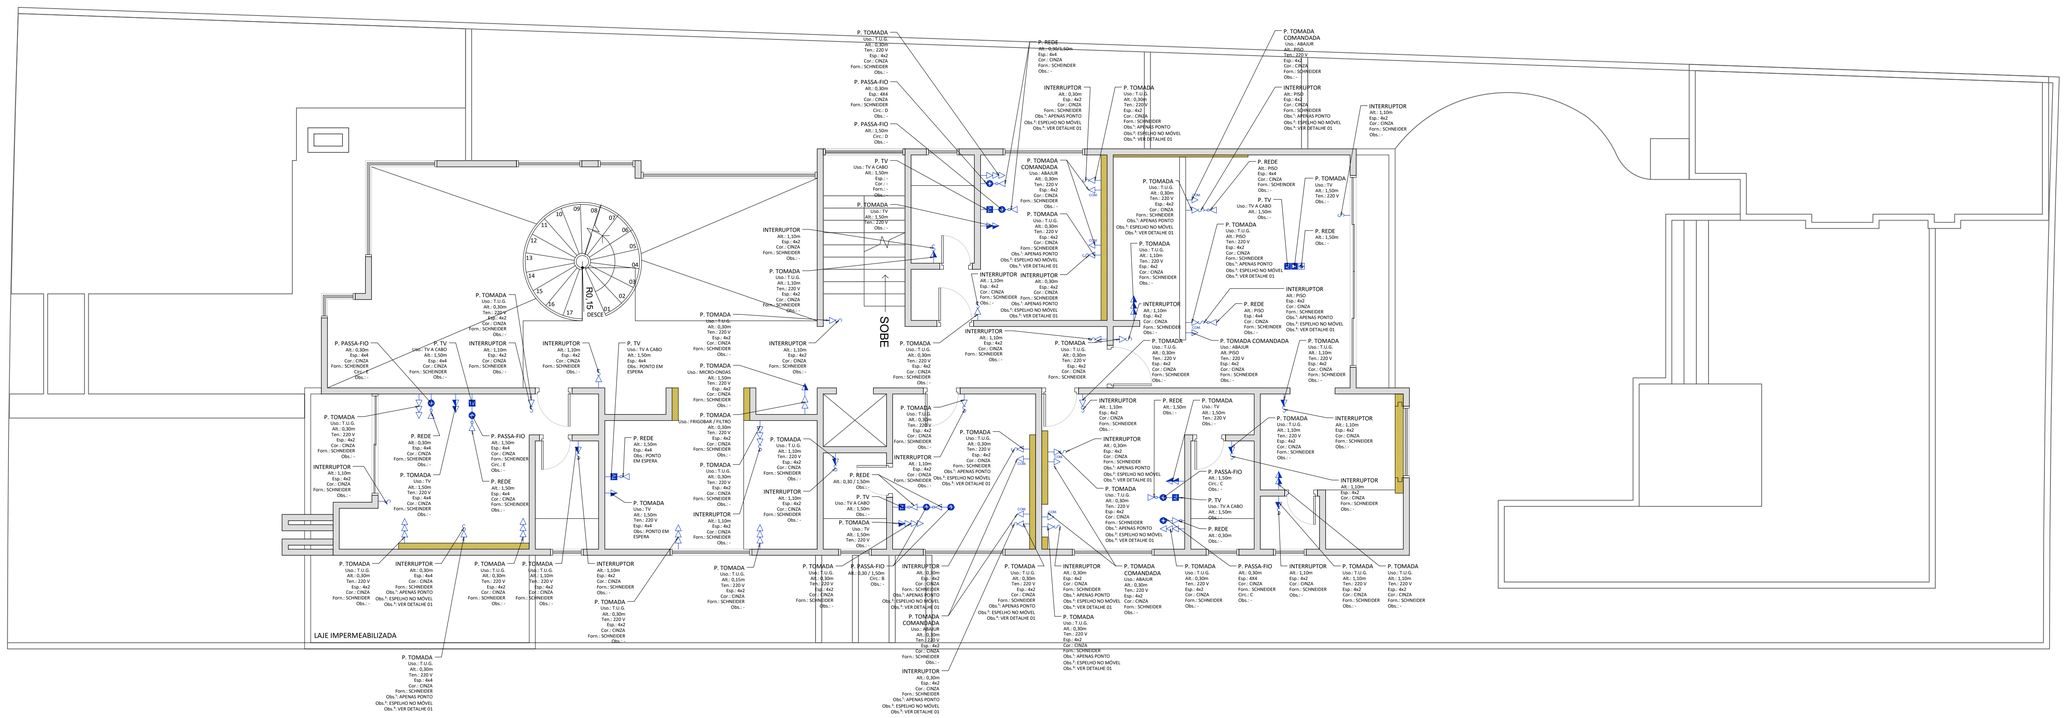

CORES

- EXISTENTE
- ADICIONAR
- REMOVER

LEGENDA

T.U.G.: TOMADA DE USO GERAL
MLR: MÁQUINA DE LAVAR ROUPA
QFL: QUADRO DE FORÇA E LUZ

LEGENDA

- PONTO DE TOMADA BAIXA
- PONTO DE TOMADA MÉDIA
- PONTO DE TOMADA ALTA
- PONTO DE INTERRUPTOR
- PASSA FIO
- CAMPAINHA
- INTERFONE
- QUADRO DE LUZ E FORÇA (QFL)
- PONTO DE REDE MÉDIO
- PONTO DE REDE BAIXO
- PONTO DE TV
- PONTO P/ FITA LED
- QUADRO DE AUTOMAÇÃO

QUALQUER ALTERAÇÃO NECESSARIA CONSULTAR OS ESCRITORIOS DE ARQUITETURA E ENGENHARIA PREVIAMENTE

PB ELÉTRICA
RIVIERA DE SÃO LOURENÇO

ESCALA (SCALE): 1:75

CLIENTE (CLIENT): Andrea Maciel

DATA DE REVISÃO (REVIEW DATE): 26/08/2021

FOLHA (SHEET): 08/49 R03

ENDEREÇO (ADDRESS): Passeio do Sol, nº xx - Quadra B, Lote 48 - Mód. 17
Riviera de São Lourenço - Bertioga, SP

DESENHO (DRAWING): Adriana Midori
Guilherme Pinheiro
Lucas Almeida

DESIGN (DESIGN): Matheus Lima

APROVADO PELO CLIENTE (APPROVED BY CLIENT)

MATHEUS LIMA
INTERIOR DESIGN

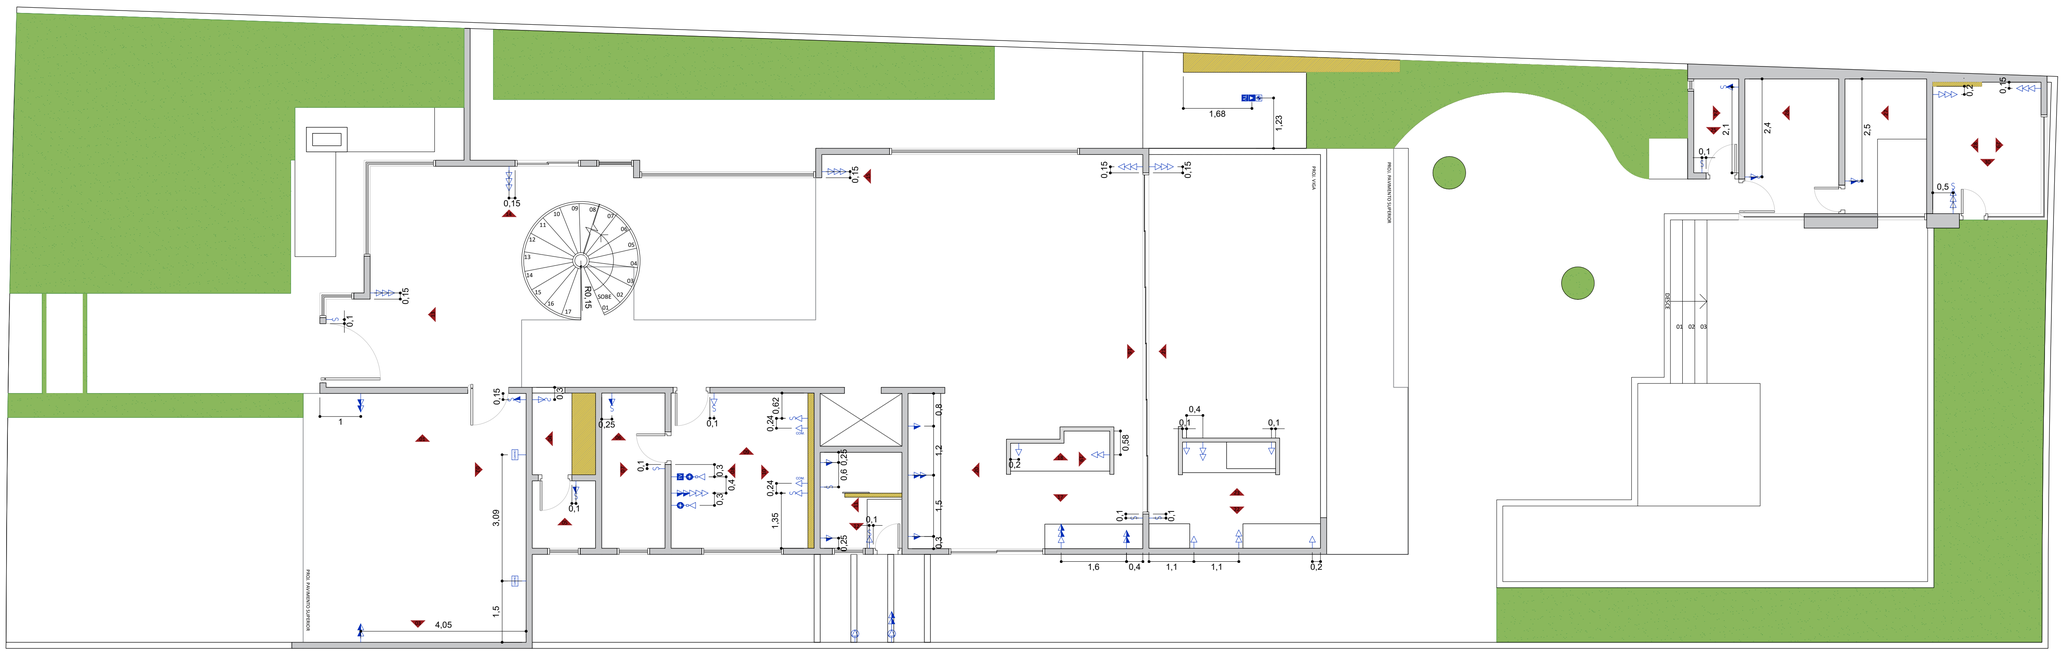

MEZANINO - DEPENDENCIAS EMPREGADA

CORES

- EXISTENTE
- ADICIONAR
- REMOVER

LEGENDA

T.U.G.: TOMADA DE USO GERAL
MLR: MÁQUINA DE LAVAR ROUPA
QFL: QUADRO DE FORÇA E LUZ

LEGENDA

- PONTO DE TOMADA BAIXA
- PONTO DE TOMADA MÉDIA
- PONTO DE TOMADA ALTA
- PONTO DE INTERRUPTOR
- PASSA FIO
- CAMPAINHA
- INTERFONE
- QUADRO DE LUZ E FORÇA (QFL)
- PONTO DE REDE MÉDIO
- PONTO DE REDE BAIXO
- PONTO DE TV
- PONTO P/ FITA LED
- QUADRO DE AUTOMAÇÃO

QUALQUER ALTERAÇÃO NECESSARIA CONSULTAR OS ESCRITORIOS DE ARQUITETURA E ENGENHARIA PREVIAMENTE

PB ELÉTRICA
RIVIERA DE SÃO LOURENÇO

ESCALA (SCALE): 1:75

CLIENTE (CLIENT): Andrea Maciel

DATA DE REVISÃO (REVIEW DATE): 26/08/2021

FOLHA (SHEET): 09/49 R03

ENDEREÇO (ADDRESS): Passeio do Sol, nº xx - Quadra B, Lote 48 - Mód. 17
Riviera de São Lourenço - Bertioga, SP

DESENHO (DRAWING): Adriana Midori
Guilherme Pinheiro
Lucas Almeida

DESIGN (DESIGN): Matheus Lima

APROVADO PELO CLIENTE (APPROVED BY CLIENT)

MATHEUS LIMA
INTERIOR DESIGN

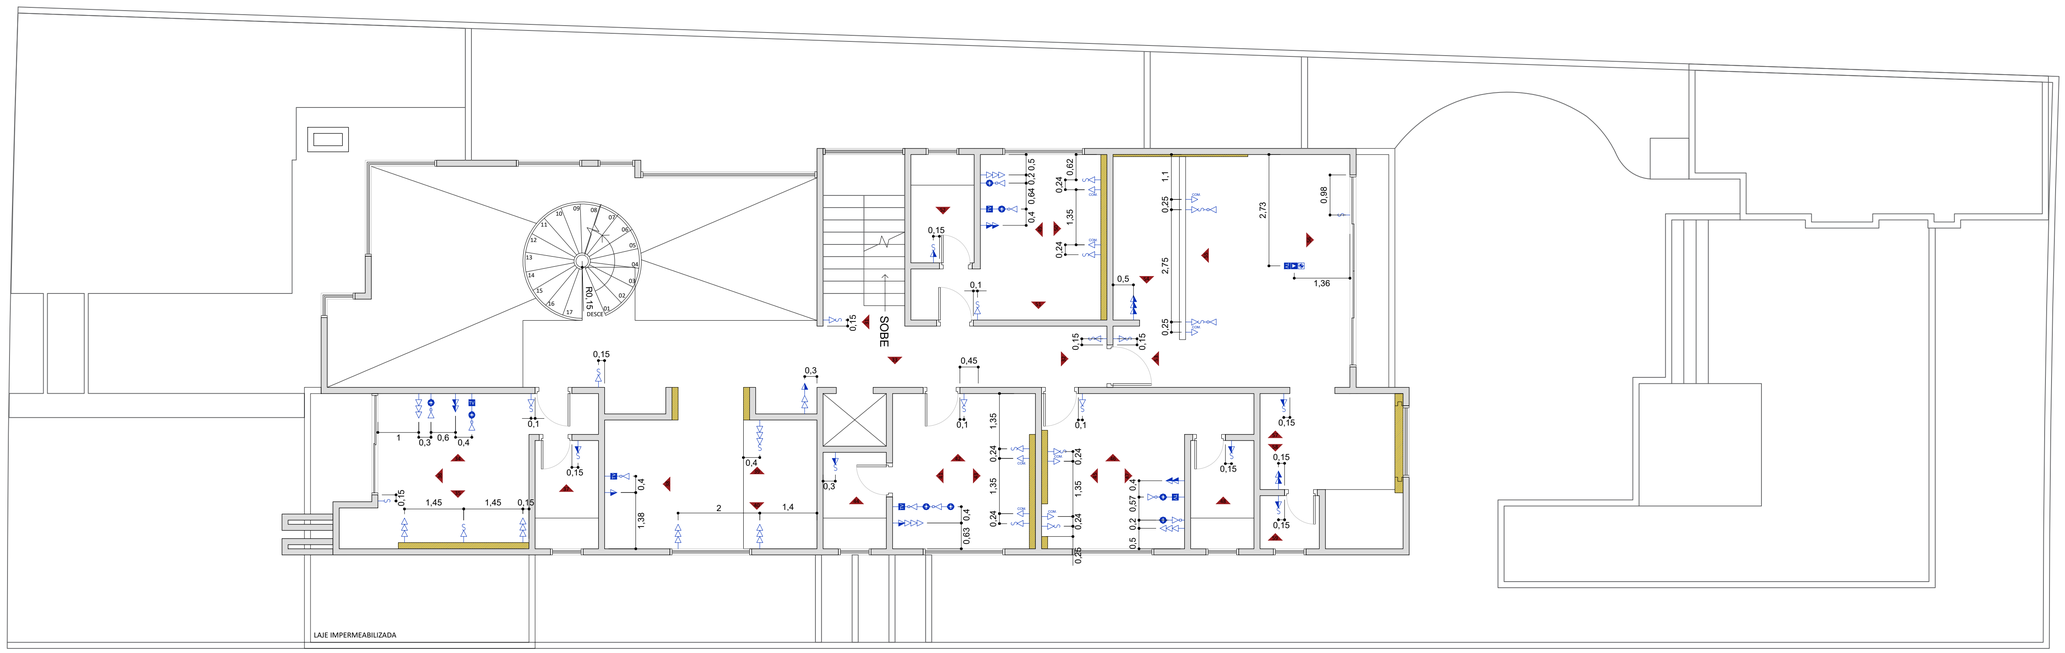

CORES

- EXISTENTE
- ADICIONAR
- REMOVER

LEGENDA

T.U.G.: TOMADA DE USO GERAL
MLR: MÁQUINA DE LAVAR ROUPA
QFL: QUADRO DE FORÇA E LUZ

LEGENDA

- PONTO DE TOMADA BAIXA
- PONTO DE TOMADA MÉDIA
- PONTO DE TOMADA ALTA
- PONTO DE INTERRUPTOR
- PASSA FIO
- CAMPAINHA
- INTERFONE
- QUADRO DE LUZ E FORÇA (QFL)
- PONTO DE REDE MÉDIO
- PONTO DE REDE BAIXO
- PONTO DE TV
- PONTO P/ FITA LED
- QUADRO DE AUTOMAÇÃO

QUALQUER ALTERAÇÃO NECESSARIA CONSULTAR OS ESCRITORIOS DE ARQUITETURA E ENGENHARIA PREVIAMENTE

PB ELÉTRICA
RIVIERA DE SÃO LOURENÇO

ESCALA (SCALE): 1:75

CLIENTE (CLIENT): Andrea Maciel

DATA DE REVISÃO (REVIEW DATE): 26/08/2021

FOLHA (SHEET): 10/49 R03

ENDEREÇO (ADDRESS): Passeio do Sol, nº xx - Quadra B, Lote 48 - Mód. 17
Riviera de São Lourenço - Bertioga, SP

APROVADO PELO CLIENTE (APPROVED BY CLIENT)

DESENHO (DRAWING): Adriana Midori
Guilherme Pinheiro
Lucas Almeida

DESIGN (DESIGN): Matheus Lima

MATHEUS LIMA
INTERIOR DESIGN

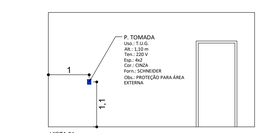

VISTA 01
ABRIGO DE AUTOS

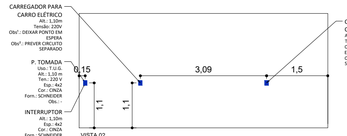

VISTA 02
ABRIGO DE AUTOS

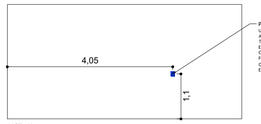

VISTA 03
ABRIGO DE AUTOS

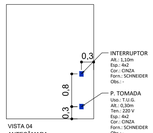

VISTA 04
ANTECÂMARA

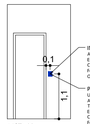

VISTA 05
LAVABO 01

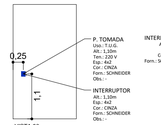

VISTA 06
BANHO SUÍTE 01

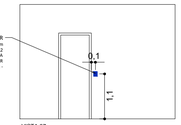

VISTA 07
BANHO SUÍTE 01

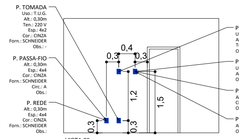

VISTA 08
SUÍTE 01

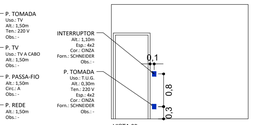

VISTA 09
SUÍTE 01

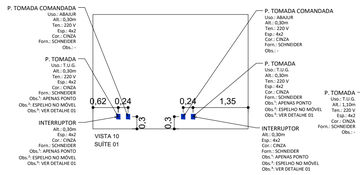

VISTA 10
SUÍTE 01

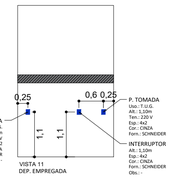

VISTA 11
DEP. EMPREGADA

VISTA 12
DEP. EMPREGADA

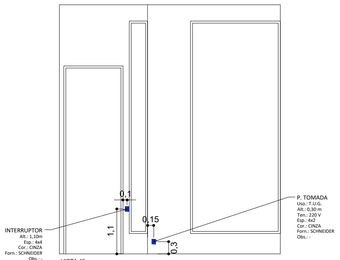

VISTA 13
SOCIAL

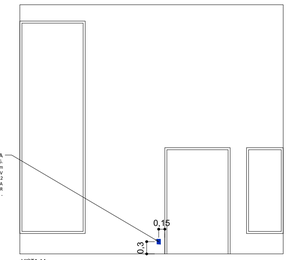

VISTA 14
SOCIAL

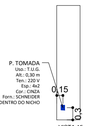

VISTA 15
SOCIAL

VISTA 16
SOCIAL

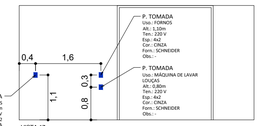

VISTA 17
SOCIAL

VISTA 18
SOCIAL

VISTA 19
SOCIAL

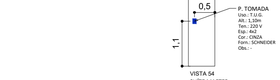

VISTA 20
SOCIAL

VISTA 21
SOCIAL

VISTA 22
SOCIAL

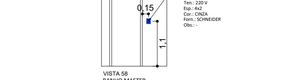

VISTA 23
SOCIAL

VISTA 24
LAVABO EXTERNO

VISTA 25
LAVABO EXTERNO

VISTA 26
SPA

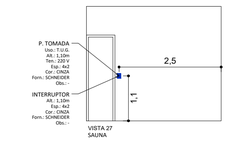

VISTA 27
SAUNA

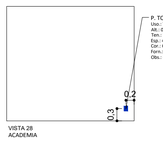

VISTA 28
ACADEMIA

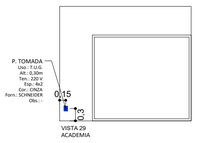

VISTA 29
ACADEMIA

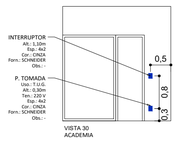

VISTA 30
ACADEMIA

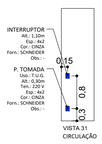

VISTA 31
CIRCULAÇÃO

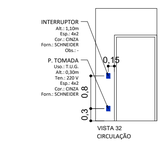

VISTA 32
CIRCULAÇÃO

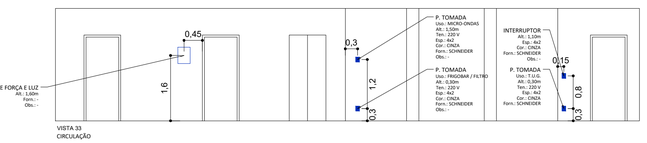

VISTA 33
CIRCULAÇÃO

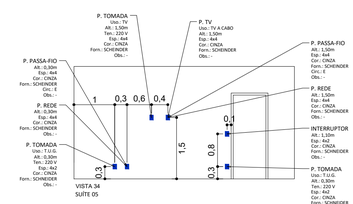

VISTA 34
SUÍTE 05

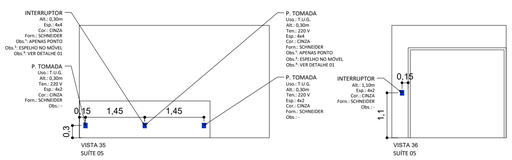

VISTA 35
SUÍTE 05

VISTA 36
SUÍTE 05

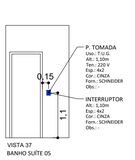

VISTA 37
BANHO SUÍTE 05

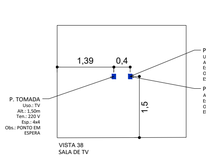

VISTA 38
SALA DE TV

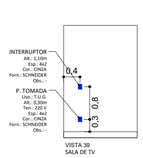

VISTA 39
SALA DE TV

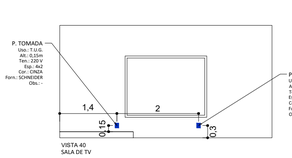

VISTA 40
SALA DE TV

VISTA 41
SUÍTE 04

VISTA 42
SUÍTE

VISTA 43
SUÍTE 04

VISTA 44
BANHO SUÍTE 04

VISTA 45
SUÍTE 03

VISTA 46
SUÍTE 03

VISTA 47
SUÍTE 03

VISTA 48
BANHO SUÍTE 03

VISTA 49
SUÍTE 02

VISTA 50
SUÍTE 02

VISTA 51
SUÍTE 02

VISTA 52
BANHO SUÍTE 02

VISTA 53
SUÍTE MASTER

VISTA 54
SUÍTE MASTER

P. TOMADA COMANDADA
Uso.: ABAIXO
Alt.: PISO
Ten.: 220 V
Esp.: 4x2
Cor.: CINZA
Form.: SCHNEIDER
Obs.: -
P. TOMADA
Uso.: T.U.G.
Alt.: 0,30m
Ten.: 220 V
Esp.: 4x2
Cor.: CINZA
Form.: SCHNEIDER
Obs°.: APENAS PONTO
Obs°.: ESPELHO NO MÓVEL
Obs°.: VER DETALHE 01
INTERRUPTOR
Alt.: PISO
Esp.: 4x2
Cor.: CINZA
Form.: SCHNEIDER
Obs°.: APENAS PONTO
Obs°.: ESPELHO NO MÓVEL
Obs°.: VER DETALHE 01
P. REDE
Alt.: PISO
Esp.: 4x4
Cor.: CINZA
Form.: SCHNEIDER
Obs.: -
INTERRUPTOR
Alt.: PISO
Esp.: 4x2
Cor.: CINZA
Form.: SCHNEIDER
Obs°.: APENAS PONTO
Obs°.: ESPELHO NO MÓVEL
Obs°.: VER DETALHE 01
P. TOMADA
Uso.: T.U.G.
Alt.: PISO
Ten.: 220 V
Esp.: 4x2
Cor.: CINZA
Form.: SCHNEIDER
Obs°.: APENAS PON

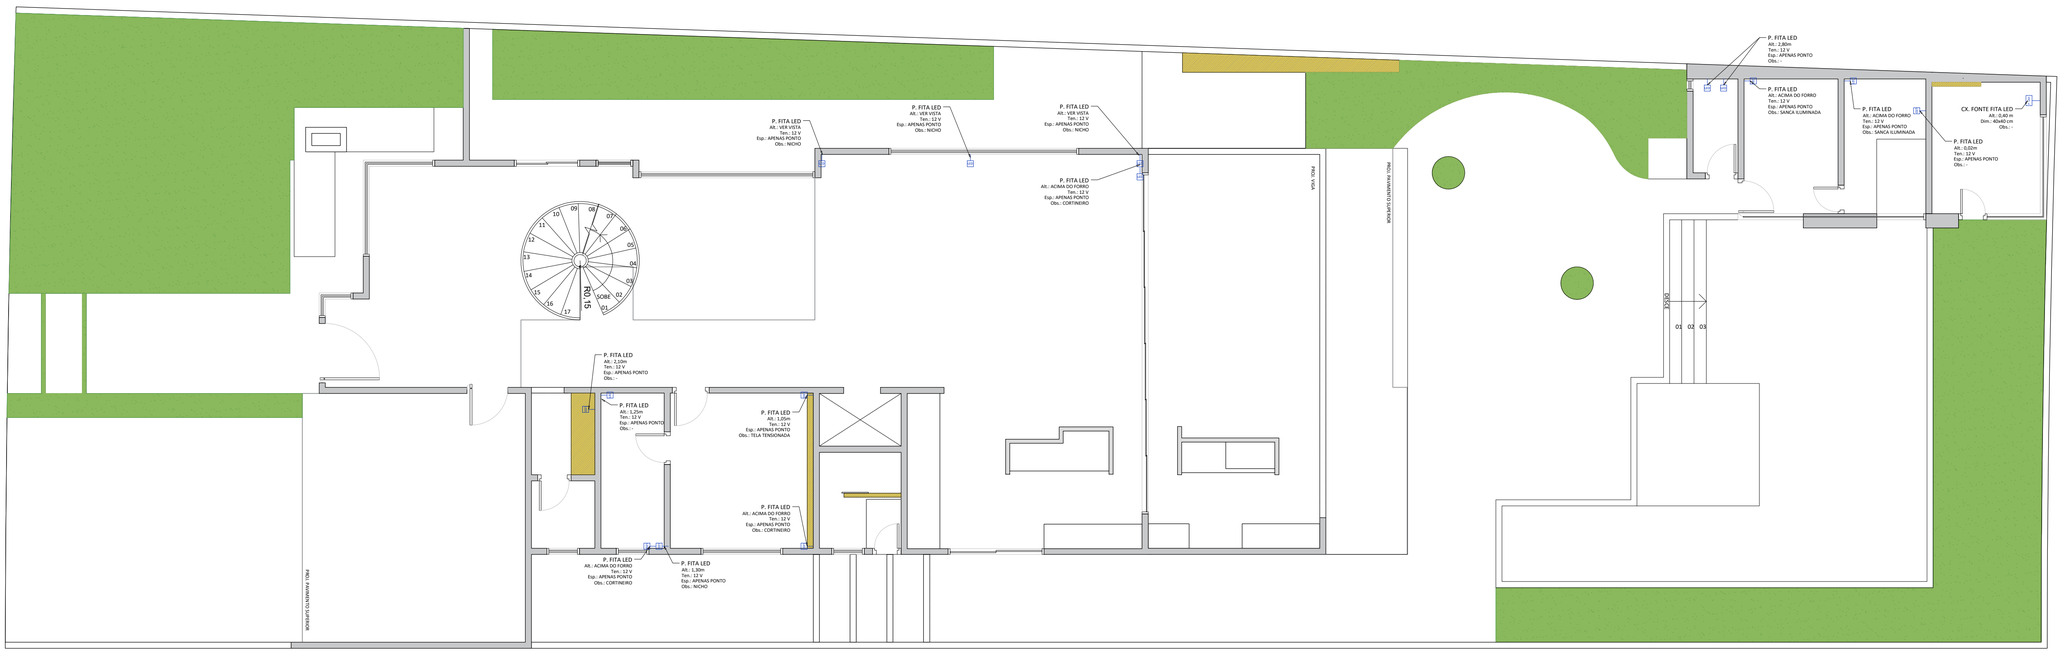

LEGENDA

- P. FITA LED
- CAIXA P/ FONTE DE LED

CORES

- EXISTENTE
- ADICIONAR
- REMOVER

QUALQUER ALTERAÇÃO NECESSARIA CONSULTAR OS ESCRITORIOS DE ARQUITETURA E ENGENHARIA PREVIAMENTE

PB FITA LED
RIVIERA DE SÃO LOURENÇO

ESCALA (SCALE): 1:75

CLIENTE (CLIENT): Andrea Maciel

DATA DE REVISÃO (REVIEW DATE): 26/08/2021

FOLHA (SHEET): 12/49 R03

ENDEREÇO (ADDRESS): Passeio do Sol, nº xx - Quadra B, Lote 48 - Mód. 17
Riviera de São Lourenço - Bertioga, SP

DESENHO (DRAWING): Adriana Midori
Guilherme Pinheiro
Lucas Almeida

DESIGN (DESIGN): Matheus Lima

APROVADO PELO CLIENTE (APPROVED BY CLIENT)

MATHEUS LIMA
INTERIOR DESIGN

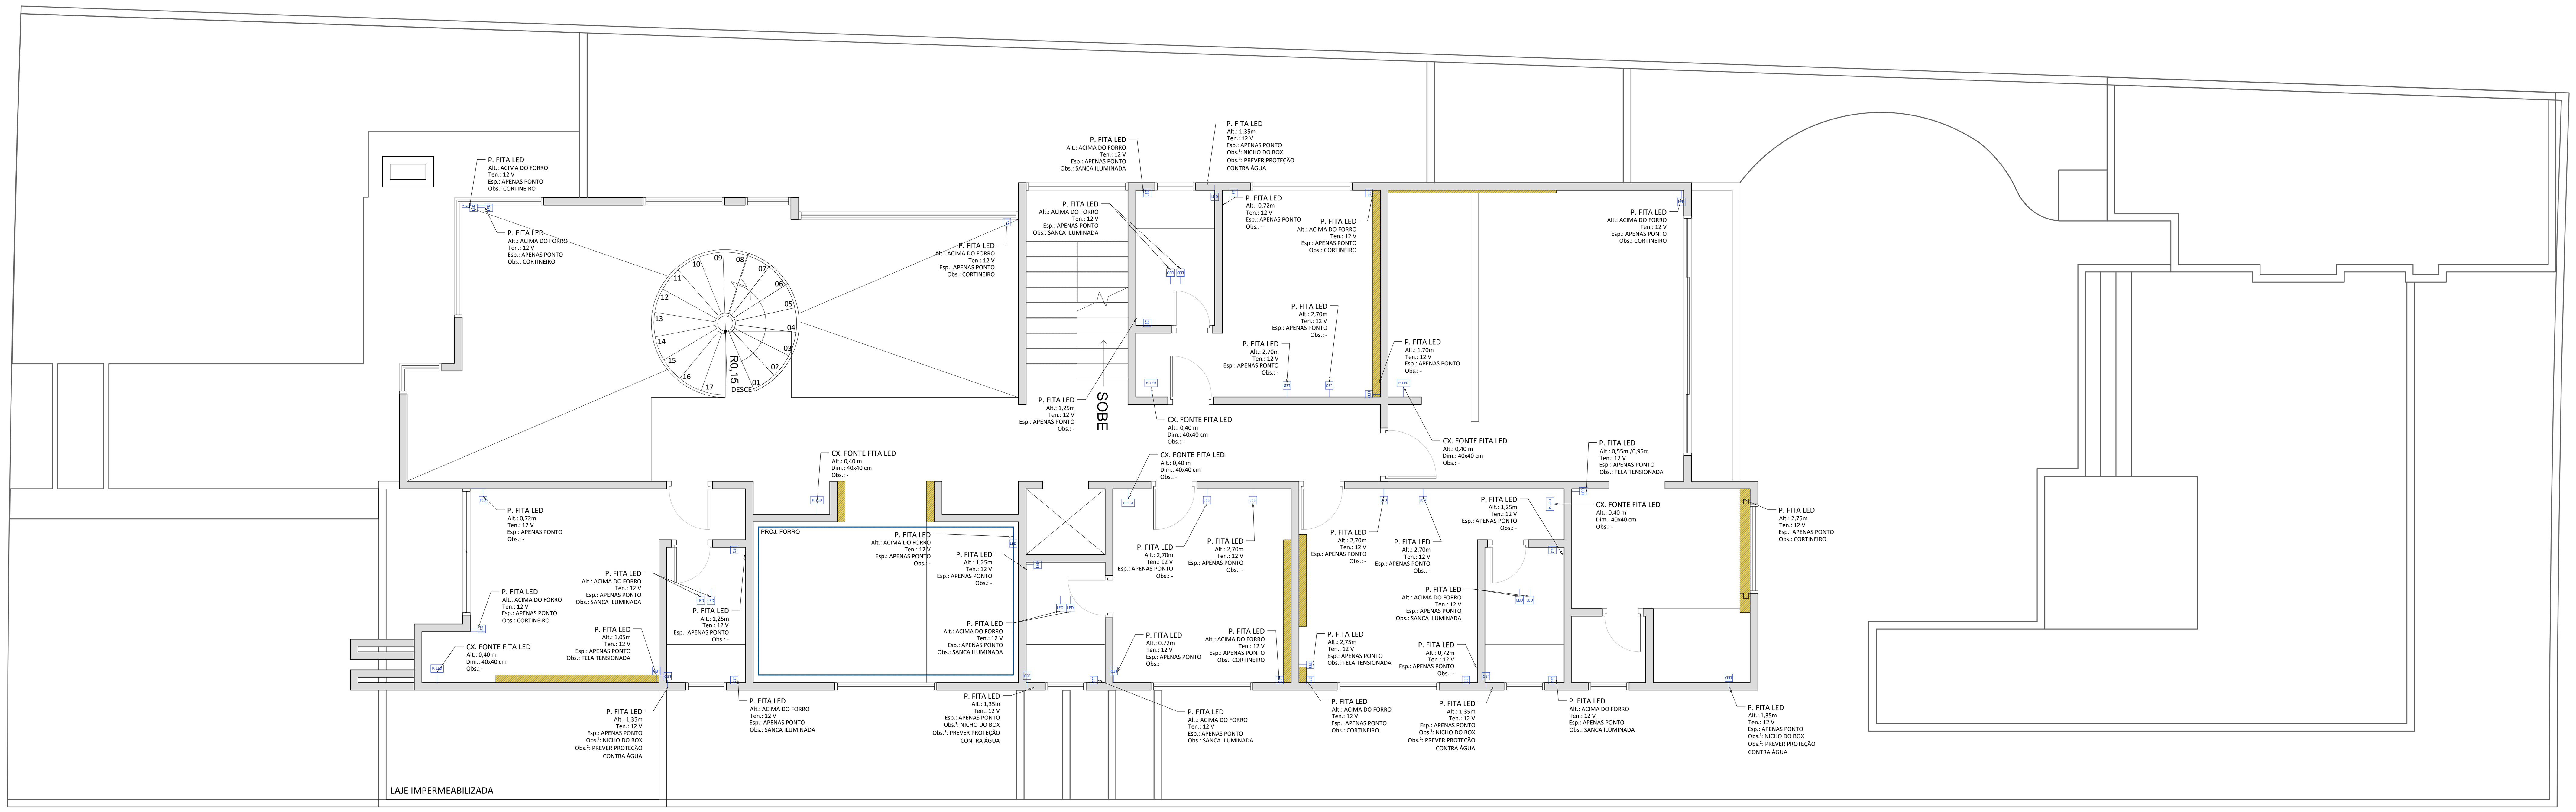

LEGENDA

PONTO P/ FITA LED

CAIXA P/ FONTE DE LED

CORES

EXISTENTE

ADICIONAR

REMOVER

QUALQUER ALTERAÇÃO NECESSARIA CONSULTAR OS ESCRITORIOS DE ARQUITETURA E ENGENHARIA PREVIAMENTE

PB FITA LED RIVIERA DE SÃO LOURENÇO	ESCALA (SCALE) 1:75
CLIENTE (CLIENT) Andrea Maciel DATA DE REVISÃO (REVIEW DATE) 26/08/2021 ENDEREÇO (ADDRESS) Passeio do Sol, nº xx - Quadra B, Lote 48 - Mód. 17 Riviera de São Lourenço - Bertioga, SP DESENHO (DRAWING) Adriana Midori, Guilherme Pinheiro, Lucas Almeida DESIGN (DESIGN) Matheus Lima	FOLHA (SHEET) 13/49 R03 APROVADO PELO CLIENTE (APPROVED BY CLIENT)

MATHEUS LIMA
INTERIOR DESIGN

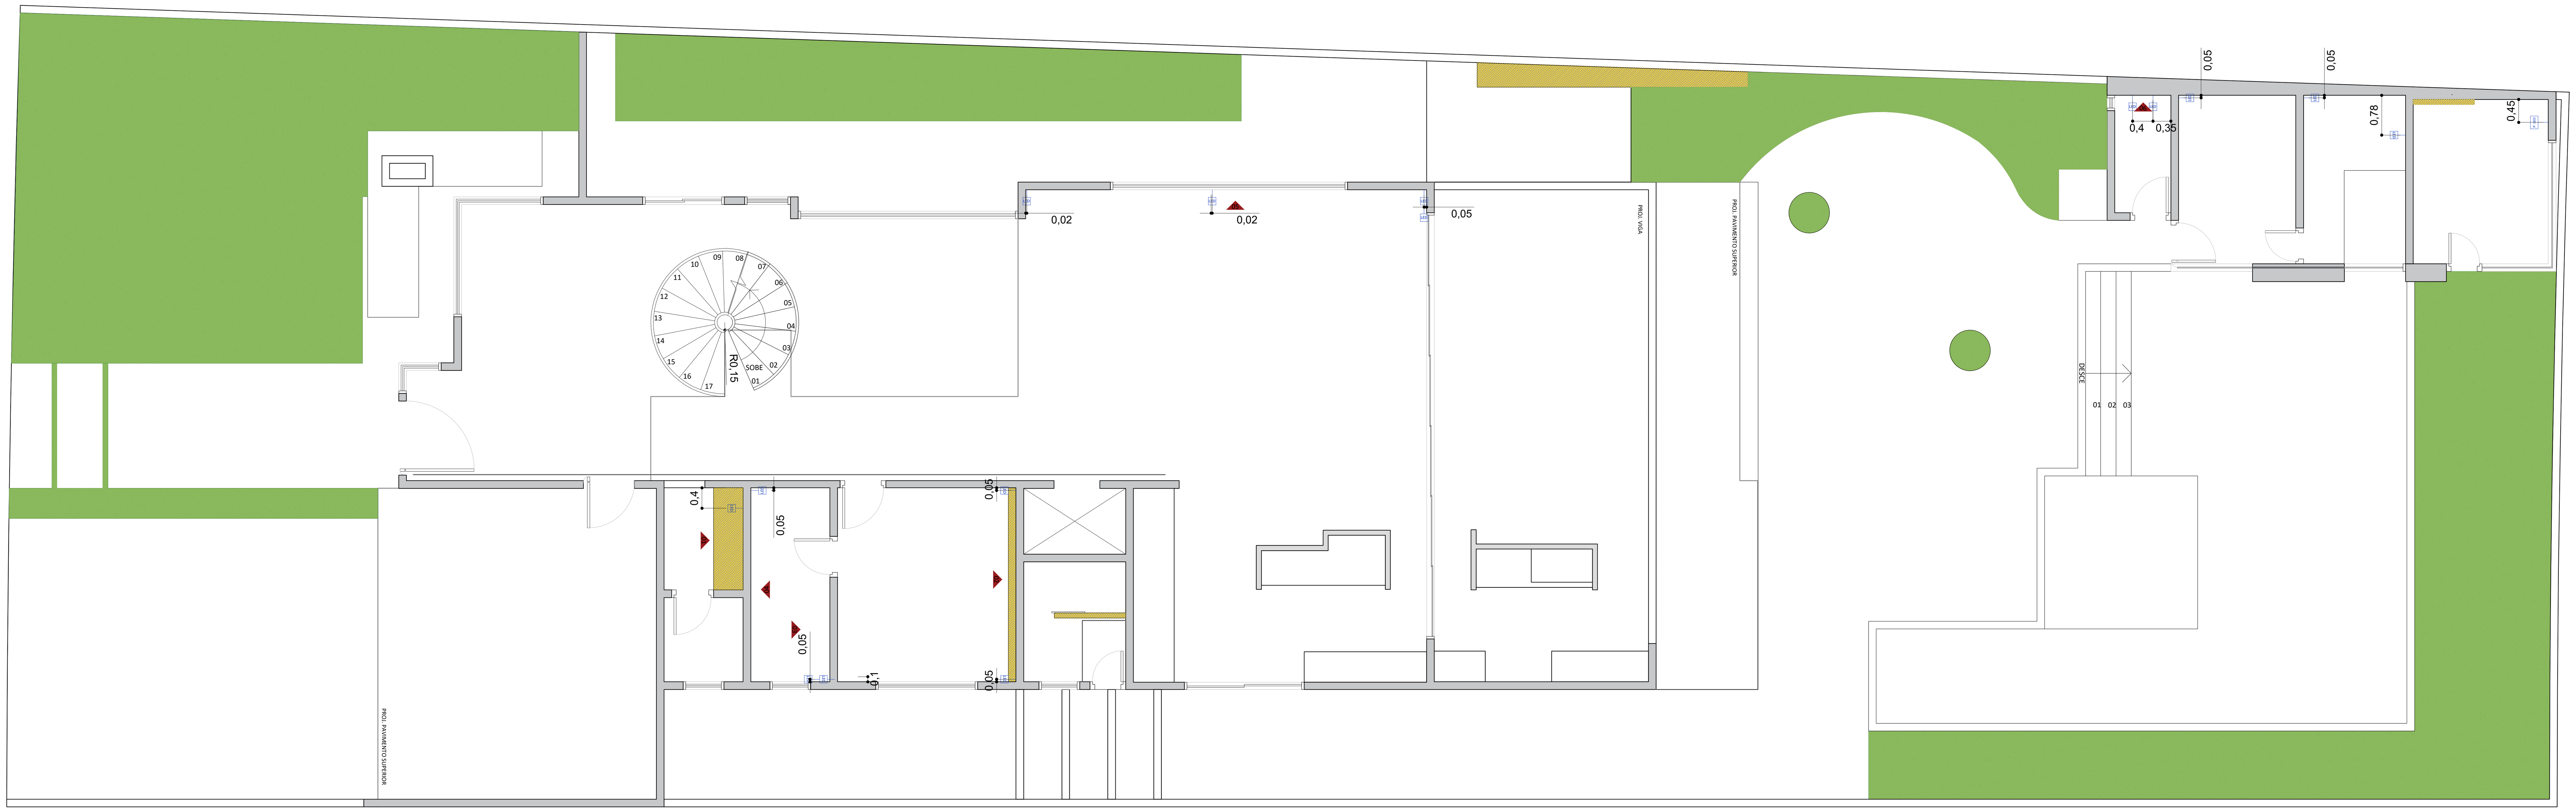

LEGENDA

- PONTO P/ FITA LED
- CAIXA P/ FONTE DE LED

CORES

- EXISTENTE
- ADICIONAR
- REMOVER

QUALQUER ALTERAÇÃO NECESSARIA CONSULTAR OS ESCRITORIOS DE ARQUITETURA E ENGENHARIA PREVIAMENTE

PB FITA LED
RIVIERA DE SÃO LOURENÇO

ESCALA (SCALE) 1:75

CLIENTE (CLIENT) Andrea Maciel

DATA DE REVISÃO (REVIEW DATE) 26/08/2021

FOLHA (SHEET) 14/49 R03

ENDEREÇO (ADDRESS) Passeio do Sol, nº xx - Quadra B, Lote 48 - Mód. 17
Riviera de São Lourenço - Bertioga, SP

APROVADO PELO CLIENTE (APPROVED BY CLIENT)

DESENHO (DRAWING) Adriana Midori
Guilherme Pinheiro
Lucas Almeida

DESIGN (DESIGN) Matheus Lima

MATHEUS LIMA
INTERIOR DESIGN

ESTA FOLHA DEVE SER CONSIDERADA SOMENTE QUANDO ESTIVER ASSINADA PELO CLIENTE CONSIDER THIS SHEET ONLY WHEN IT IS SIGNED BY THE C

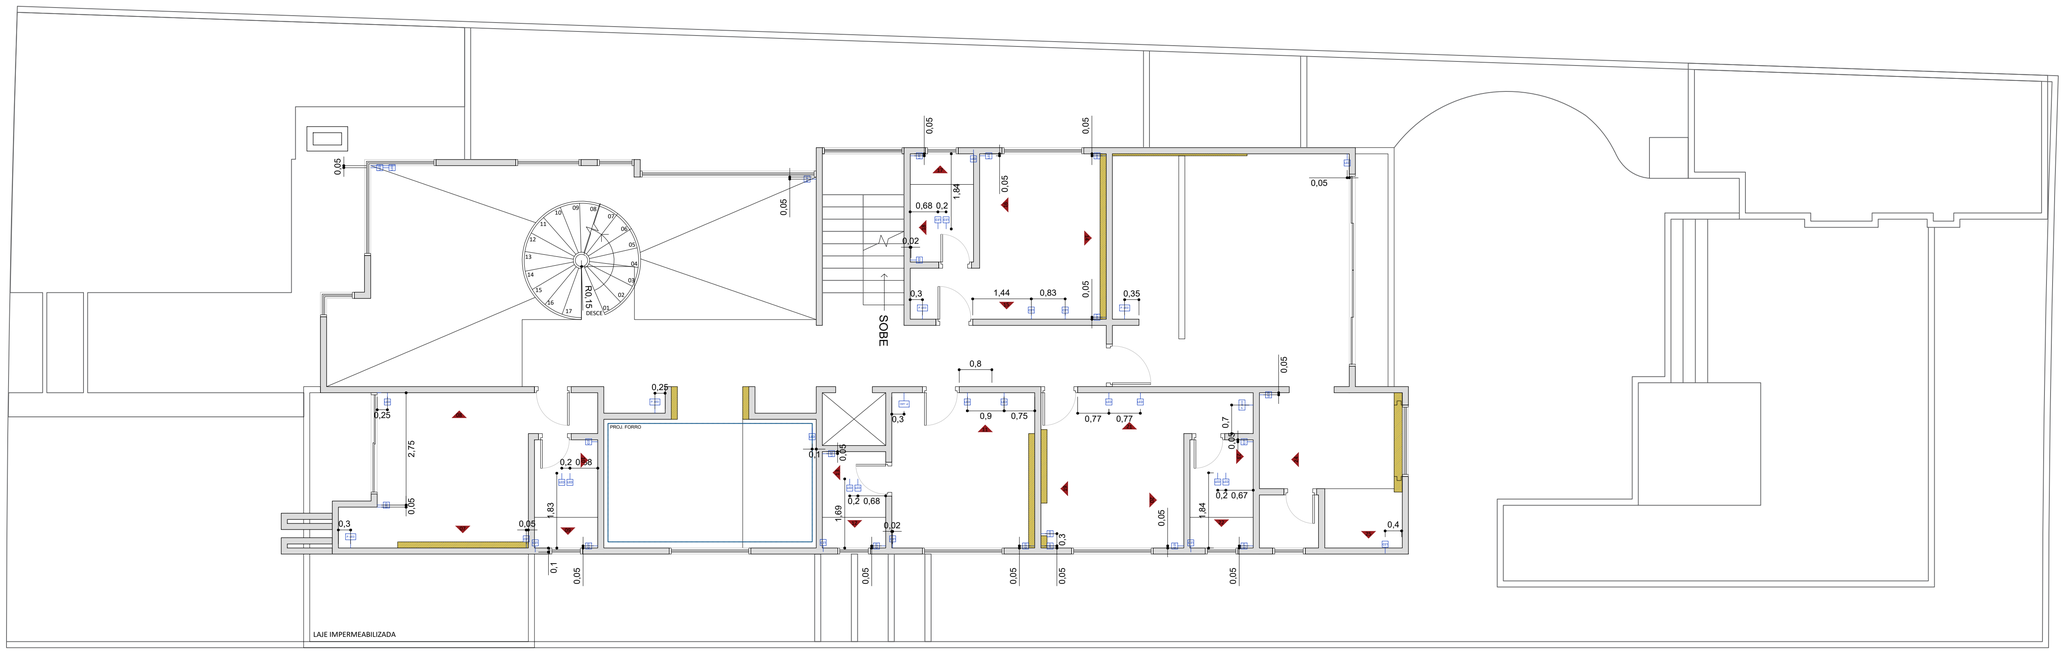

LEGENDA

- PONTO P/ FITA LED
- CAIXA P/ FONTE DE LED

CORES

- EXISTENTE
- ADICIONAR
- REMOVER

QUALQUER ALTERAÇÃO NECESSARIA CONSULTAR OS ESCRITORIOS DE ARQUITETURA E ENGENHARIA PREVIAMENTE

PB FITA LED
RIVIERA DE SÃO LOURENÇO

ESCALA (SCALE): 1:75

CLIENTE (CLIENT): Andrea Maciel

DATA DE REVISÃO (REVIEW DATE): 26/08/2021

FOLHA (SHEET): 15/49 R03

ENDEREÇO (ADDRESS): Passeio do Sol, nº xx - Quadra B, Lote 48 - Mód. 17
Riviera de São Lourenço - Bertioga, SP

DESENHO (DRAWING): Adriana Midori
Guilherme Pinheiro
Lucas Almeida

DESIGN (DESIGN): Matheus Lima

APROVADO PELO CLIENTE (APPROVED BY CLIENT)

MATHEUS LIMA
INTERIOR DESIGN

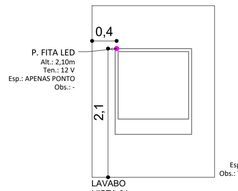

LAVABO
VISTA 01
Esc.1:50

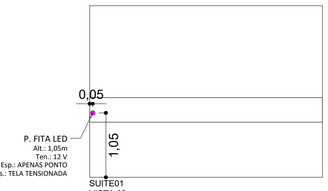

SUITE01
VISTA 02
Esc.1:50

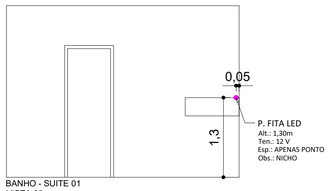

BANHO - SUITE 01
VISTA 03
Esc.1:50

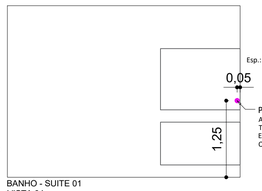

BANHO - SUITE 01
VISTA 04
Esc.1:50

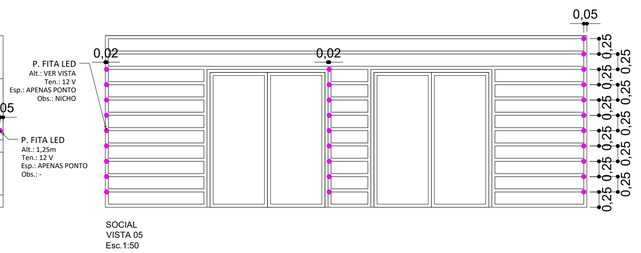

SOCIAL
VISTA 05
Esc.1:50

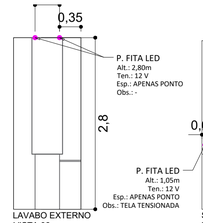

LAVABO EXTERNO
VISTA 06
Esc.1:50

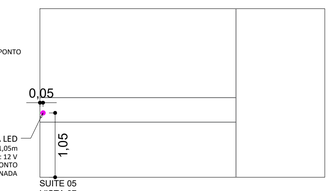

SUITE 05
VISTA 07
Esc.1:50

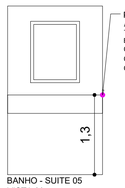

BANHO - SUITE 05
VISTA 09
Esc.1:50

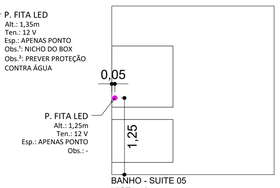

BANHO - SUITE 05
VISTA 10
Esc.1:50

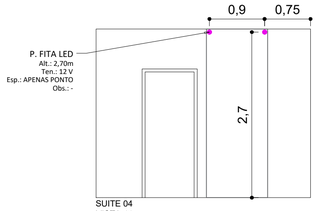

SUITE 04
VISTA 11
Esc.1:50

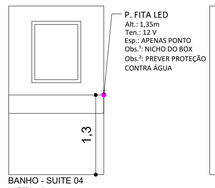

BANHO - SUITE 04
VISTA 12
Esc.1:50

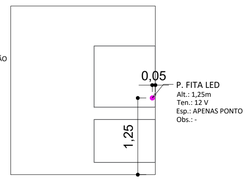

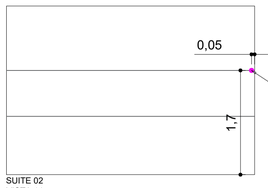

SUITE 02
VISTA 14
Esc.1:50

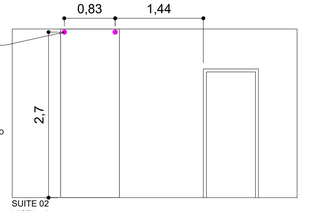

SUITE 02
VISTA 15
Esc.1:50

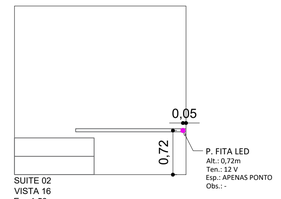

SUITE 02
VISTA 16
Esc.1:50

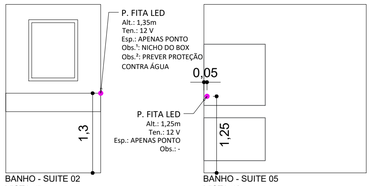

BANHO - SUITE 02
VISTA 17
Esc.1:50

BANHO - SUITE 05
VISTA 18
Esc.1:50

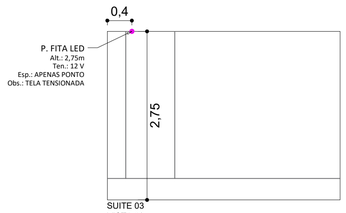

SUITE 03
VISTA 19
Esc.1:50

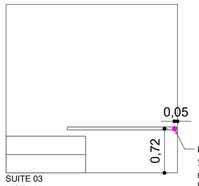

SUITE 03
VISTA 20
Esc.1:50

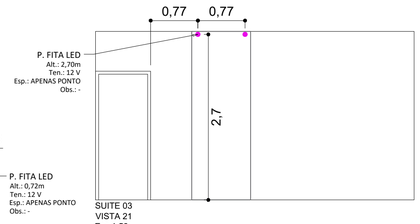

SUITE 03
VISTA 21
Esc.1:50

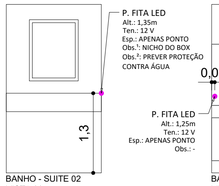

BANHO - SUITE 02
VISTA 22
Esc.1:50

BANHO - SUITE 05
VISTA 23
Esc.1:50

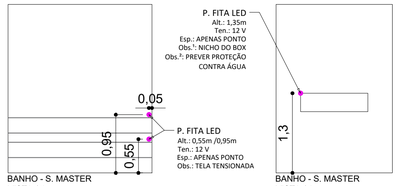

BANHO - S. MASTER
VISTA 24
Esc.1:50

BANHO - S. MASTER
VISTA 25
Esc.1:50

QUALQUER ALTERAÇÃO NECESSARIA CONSULTAR OS ESCRITORIOS DE ARQUITETURA E ENGENHARIA PREVIAMENTE

VISTAS FITA LED
RIVIERA DE SÃO LOURENÇO

ESCALA (SCALE): 1:75

CLIENTE (CLIENT): Andrea Maciel

DATA DE REVISÃO (REVIEW DATE): 26/08/2021

FOLHA (SHEET): 16/49 R03

ENDEREÇO (ADDRESS): Passeio do Sol, nº xx - Quadra B, Lote 48 - Mód. 17
Riviera de São Lourenço - Bertioga, SP

DESENHO (DRAWING): Adriana Midori
Guilherme Pinheiro
Lucas Almeida

DESIGN (DESIGN): Matheus Lima

APROVADO PELO CLIENTE (APPROVED BY CLIENT)

MATHEUS LIMA
INTERIOR DESIGN

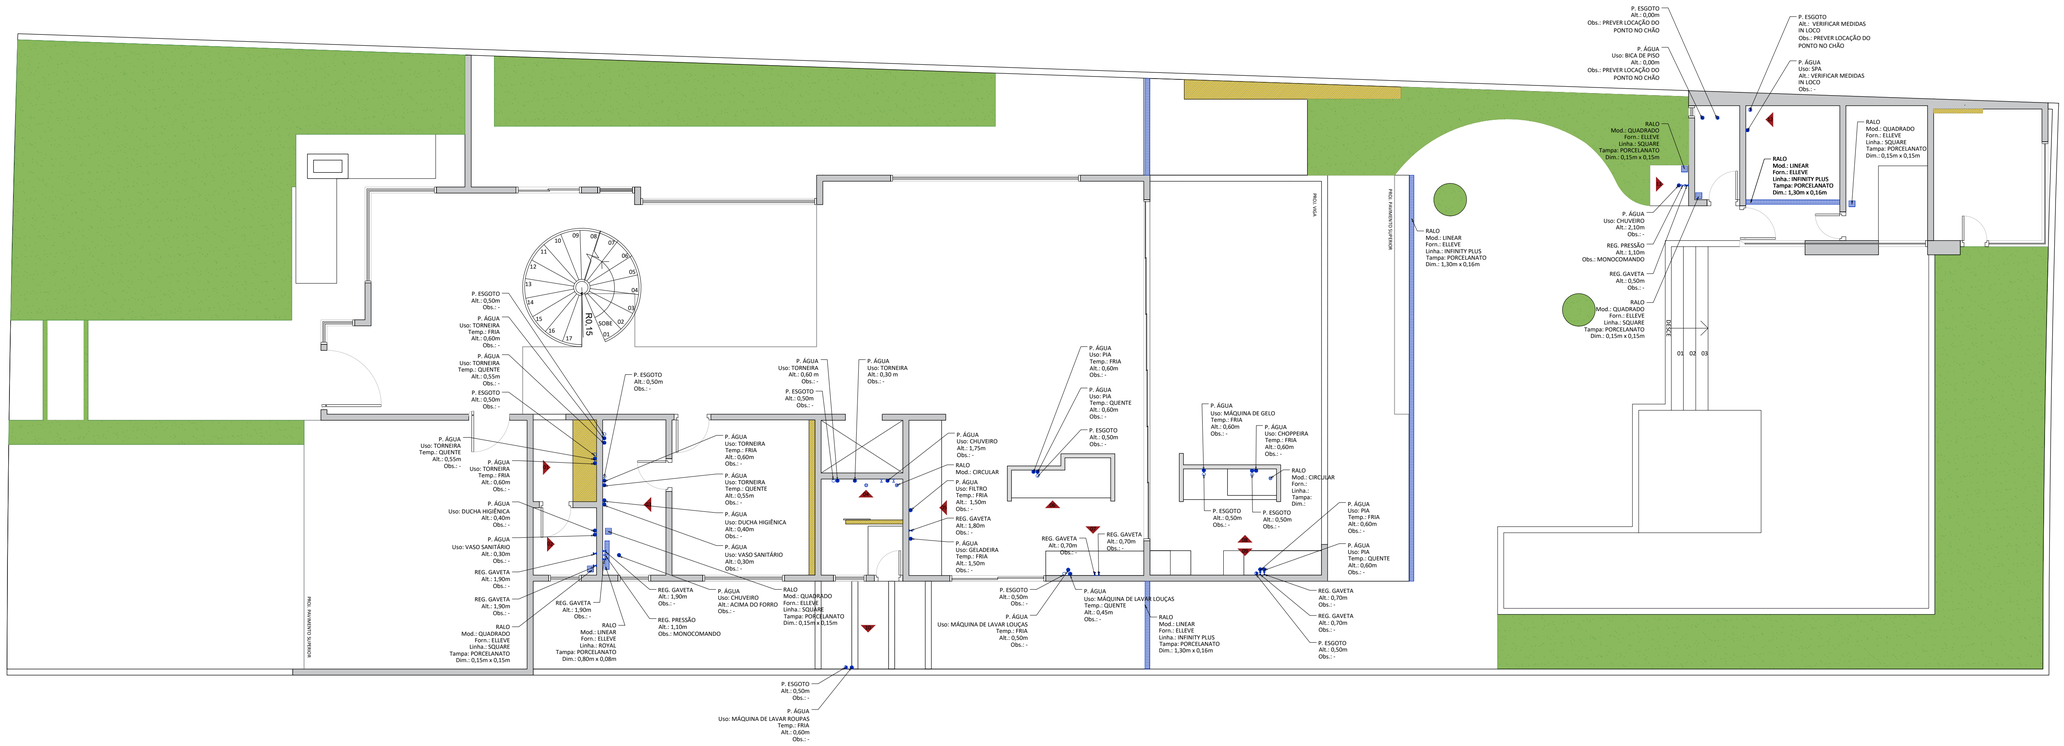

LEGENDA

- PONTO DE ÁGUA
- PONTO DE ESGOTO
- REGISTRO DE PRESSÃO
- REGISTRO DE GAVETA

CORES

- EXISTENTE
- ADICIONAR
- REMOVER

QUALQUER ALTERAÇÃO NECESSARIA CONSULTAR OS ESCRITORIOS DE ARQUITETURA E ENGENHARIA PREVIAMENTE

PB HIDRÁULICA
RIVIERA DE SÃO LOURENÇO

ESCALA (SCALE): 1:75

CLIENTE (CLIENT): Andrea Maciel

DATA DE REVISÃO (REVIEW DATE): 26/08/2021

FOLHA (SHEET): 17/49 R03

ENDEREÇO (ADDRESS): Passeio do Sol, nº xx - Quadra B, Lote 48 - Mód. 17
Riviera de São Lourenço - Bertioga, SP

DESENHO (DRAWING): Adriana Midori
Guilherme Pinheiro
Lucas Almeida

DESIGN (DESIGN): Matheus Lima

APROVADO PELO CLIENTE (APPROVED BY CLIENT)

MATHEUS LIMA
INTERIOR DESIGN

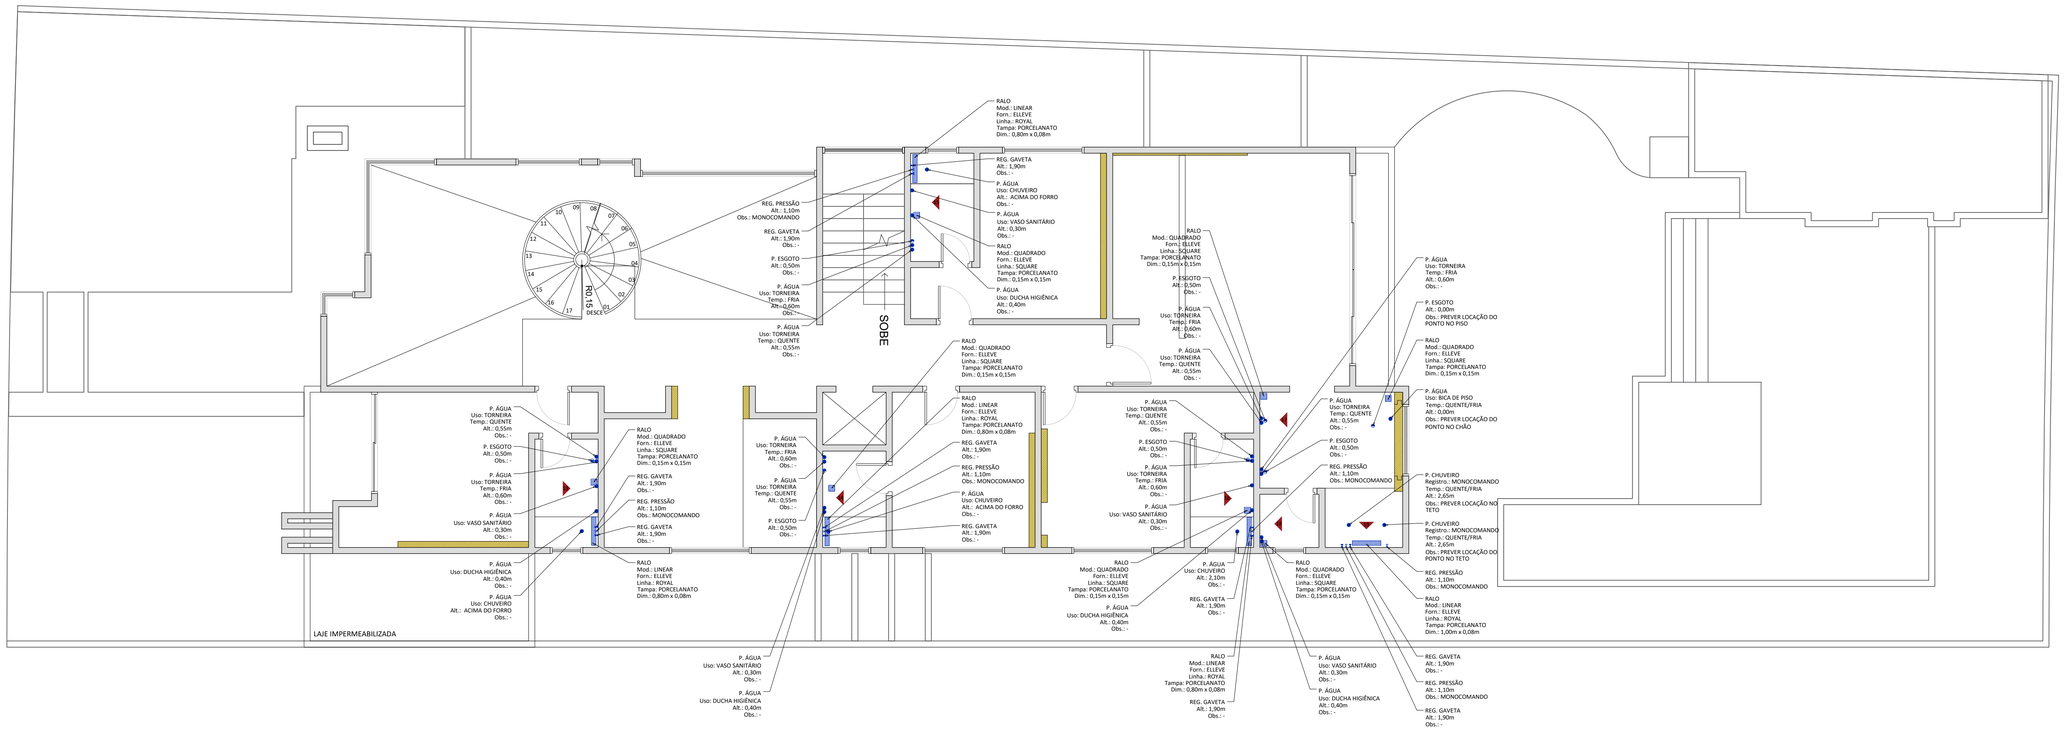

LEGENDA

- PONTO DE ÁGUA
- PONTO DE ESGOTO
- REGISTRO DE PRESSÃO
- REGISTRO DE GAVETA

CORES

- EXISTENTE
- ADICIONAR
- REMOVER

QUALQUER ALTERAÇÃO NECESSARIA CONSULTAR OS ESCRITORIOS DE ARQUITETURA E ENGENHARIA PREVIAMENTE

PB HIDRÁULICA
RIVIERA DE SÃO LOURENÇO

ESCALA (SCALE): 1:75

CLIENTE (CLIENT): Andrea Maciel

DATA DE REVISÃO (REVIEW DATE): 26/08/2021

ENDEREÇO (ADDRESS): Passeio do Sol, nº xx - Quadra B, Lote 48 - Mód. 17
Riviera de São Lourenço - Bertioga, SP

DESENHO (DRAWING): Adriana Midori
Guilherme Pinheiro
Lucas Almeida

DESIGN (DESIGN): Matheus Lima

FOLHA (SHEET): 18/49 R03

APROVADO PELO CLIENTE (APPROVED BY CLIENT):

MATHEUS LIMA
INTERIOR DESIGN

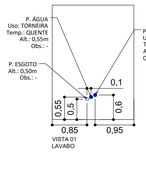

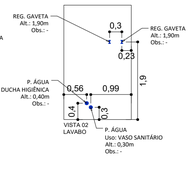

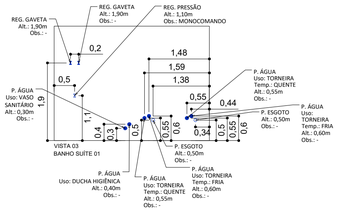

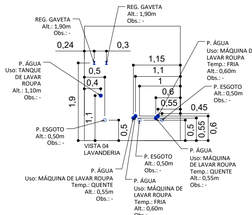

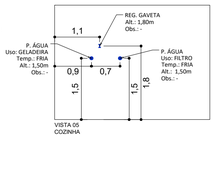

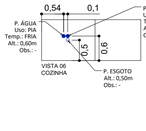

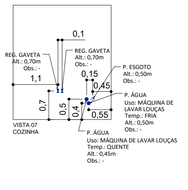

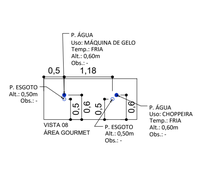

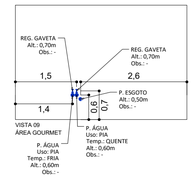

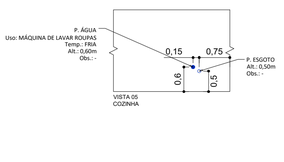

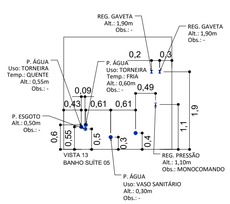

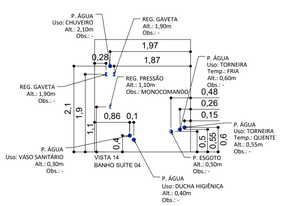

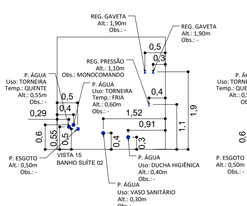

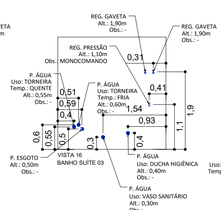

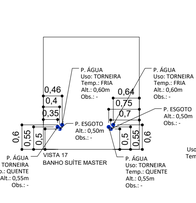

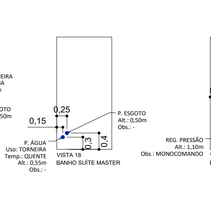

QUALQUER ALTERAÇÃO NECESSARIA CONSULTAR OS ESCRITORIOS DE ARQUITETURA E ENGENHARIA PREVIAMENTE

VISTAS HIDRÁULICA
RIVIERA DE SÃO LOURENÇO

ESCALA (SCALE) 1:75

CLIENTE (CLIENT) Andrea Maciel

DATA DE REVISÃO (REVIEW DATE) 26/08/2021

FOLHA (SHEET) 19/49 R03

ENDEREÇO (ADDRESS) Passeio do Sol, nº xx - Quadra B, Lote 48 - Mód. 17
Riviera de São Lourenço - Bertioga, SP

DESENHO (DRAWING) Adriana Midori
Guilherme Pinheiro
Lucas Almeida

DESIGN (DESIGN) Matheus Lima

APROVADO PELO CLIENTE (APPROVED BY CLIENT)

MATHEUS LIMA
INTERIOR DESIGN

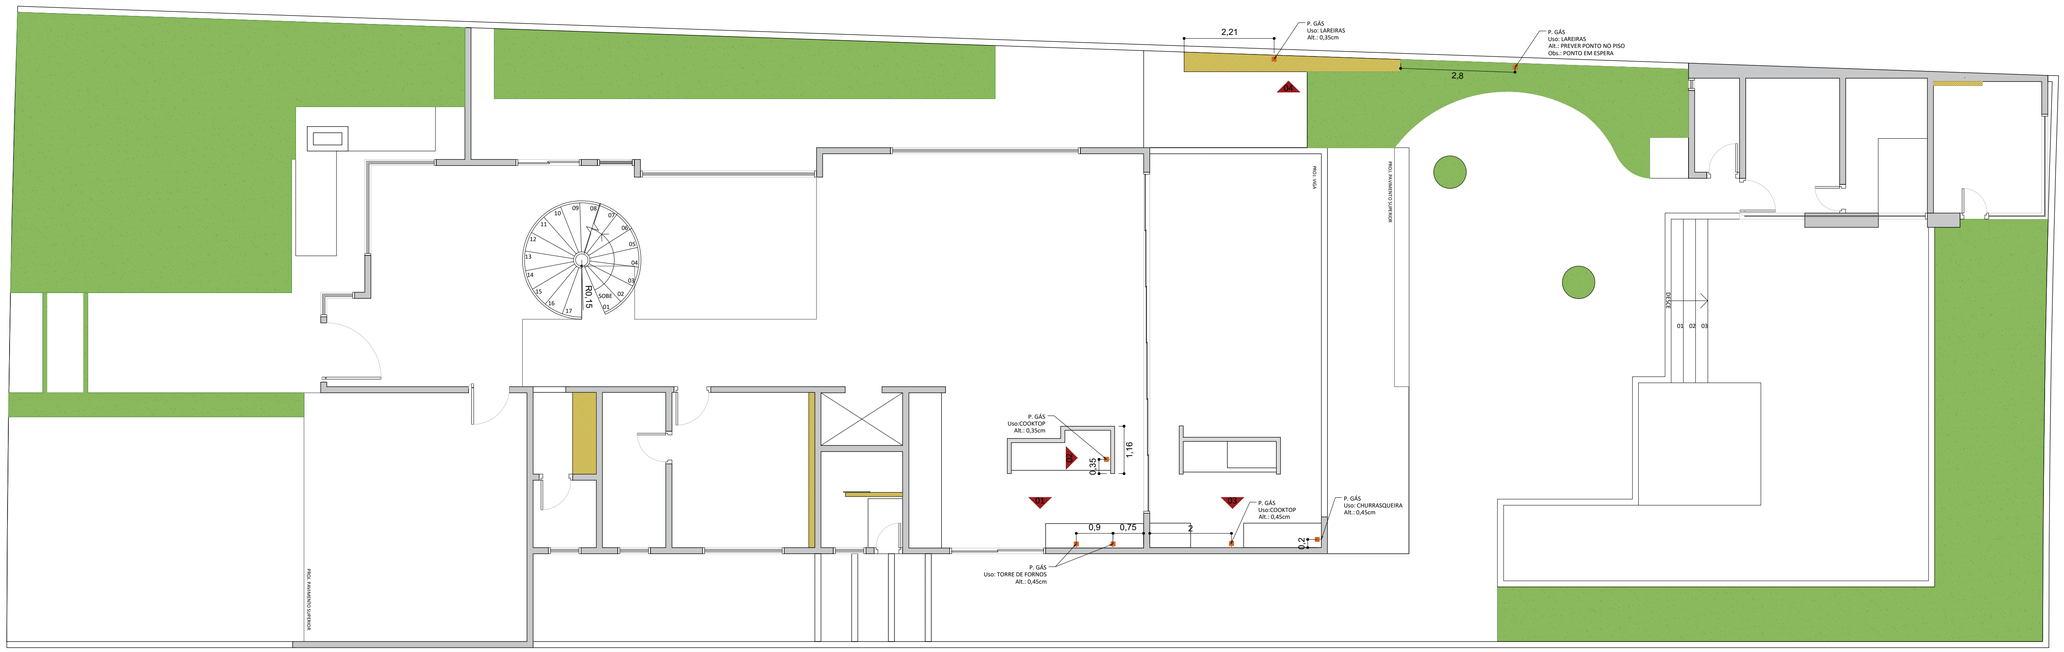

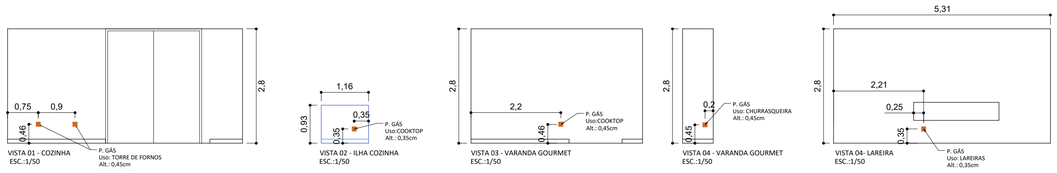

QUALQUER ALTERAÇÃO NECESSARIA CONSULTAR OS ESCRITORIOS DE ARQUITETURA E ENGENHARIA PREVIAMENTE

PB E VISTAS GÁS
RIVIERA DE SÃO LOURENÇO

ESCALA (SCALE): 1:75

CLIENTE (CLIENT): Andrea Maciel

DATA DE REVISÃO (REVIEW DATE): 26/08/2021

FOLHA (SHEET): 20/49 R03

ENDEREÇO (ADDRESS): Passeio do Sol, nº xx - Quadra B, Lote 48 - Mód. 17
Riviera de São Lourenço - Bertioga, SP

DESENHO (DRAWING): Adriana Midori
Guilherme Pinheiro
Lucas Almeida

DESIGN (DESIGN): Matheus Lima

APROVADO PELO CLIENTE (APPROVED BY CLIENT):

MATHEUS LIMA
INTERIOR DESIGN

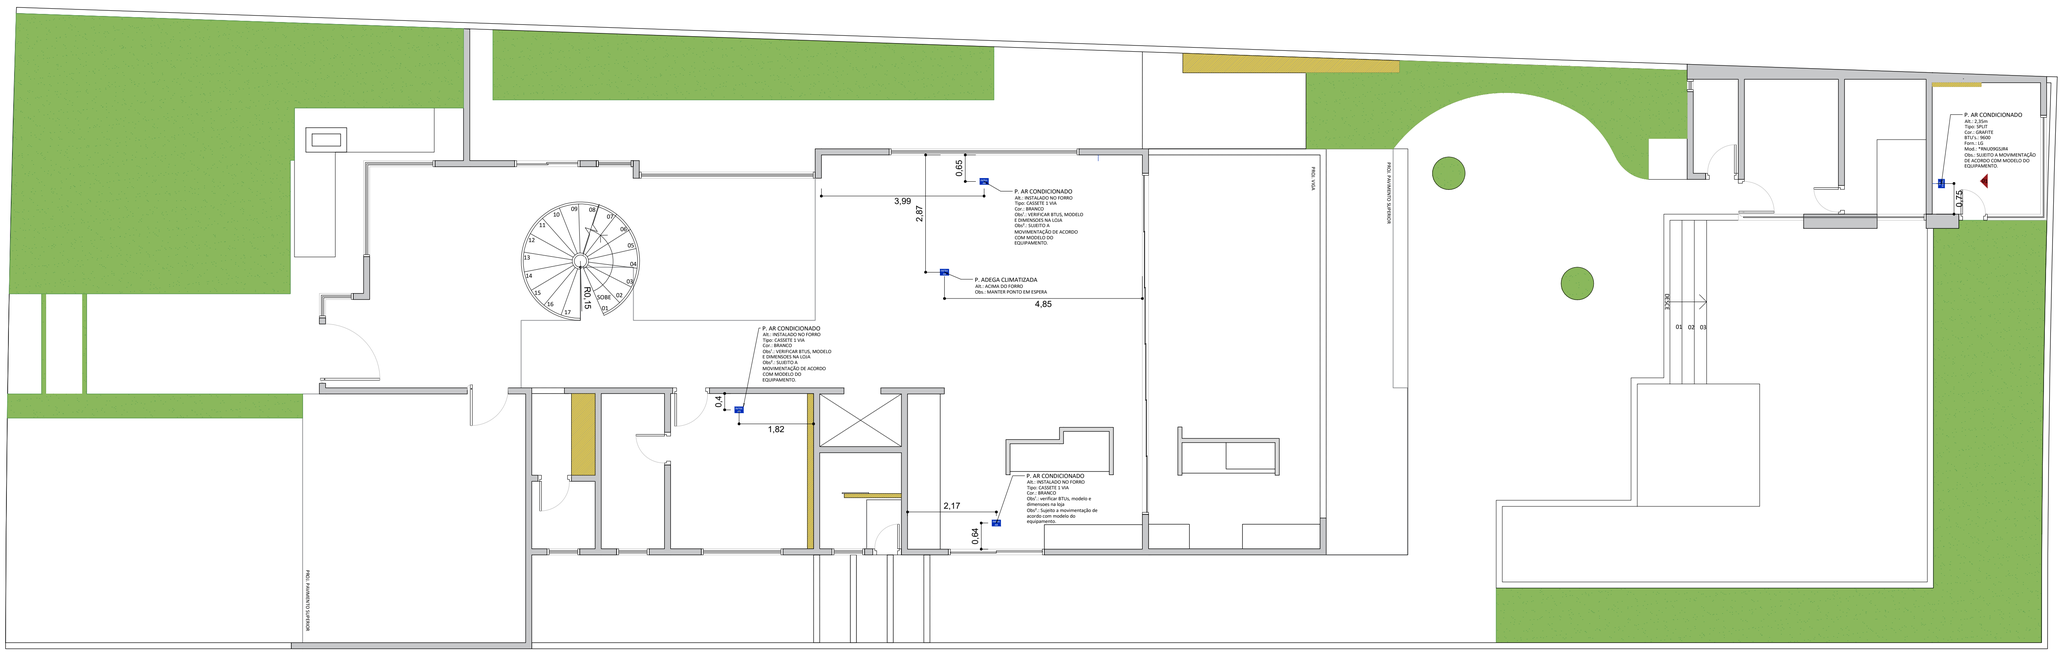

LEGENDA

AR CONDICIONADO

QUALQUER ALTERAÇÃO NECESSARIA CONSULTAR OS ESCRITORIOS DE ARQUITETURA E ENGENHARIA PREVIAMENTE

PB AR CONDICIONADO
RIVIERA DE SÃO LOURENÇO

ESCALA (SCALE): 1:75

CLIENTE (CLIENT): Andrea Maciel

DATA DE REVISÃO (REVIEW DATE): 26/08/2021

FOLHA (SHEET): 21/49 R03

ENDEREÇO (ADDRESS): Passeio do Sol, nº xx - Quadra B, Lote 48 - Mód. 17
Riviera de São Lourenço - Bertioga, SP

DESENHO (DRAWING): Adriana Midori
Guilherme Pinheiro
Lucas Almeida

DESIGN (DESIGN): Matheus Lima

APROVADO PELO CLIENTE (APPROVED BY CLIENT)

MATHEUS LIMA
INTERIOR DESIGN

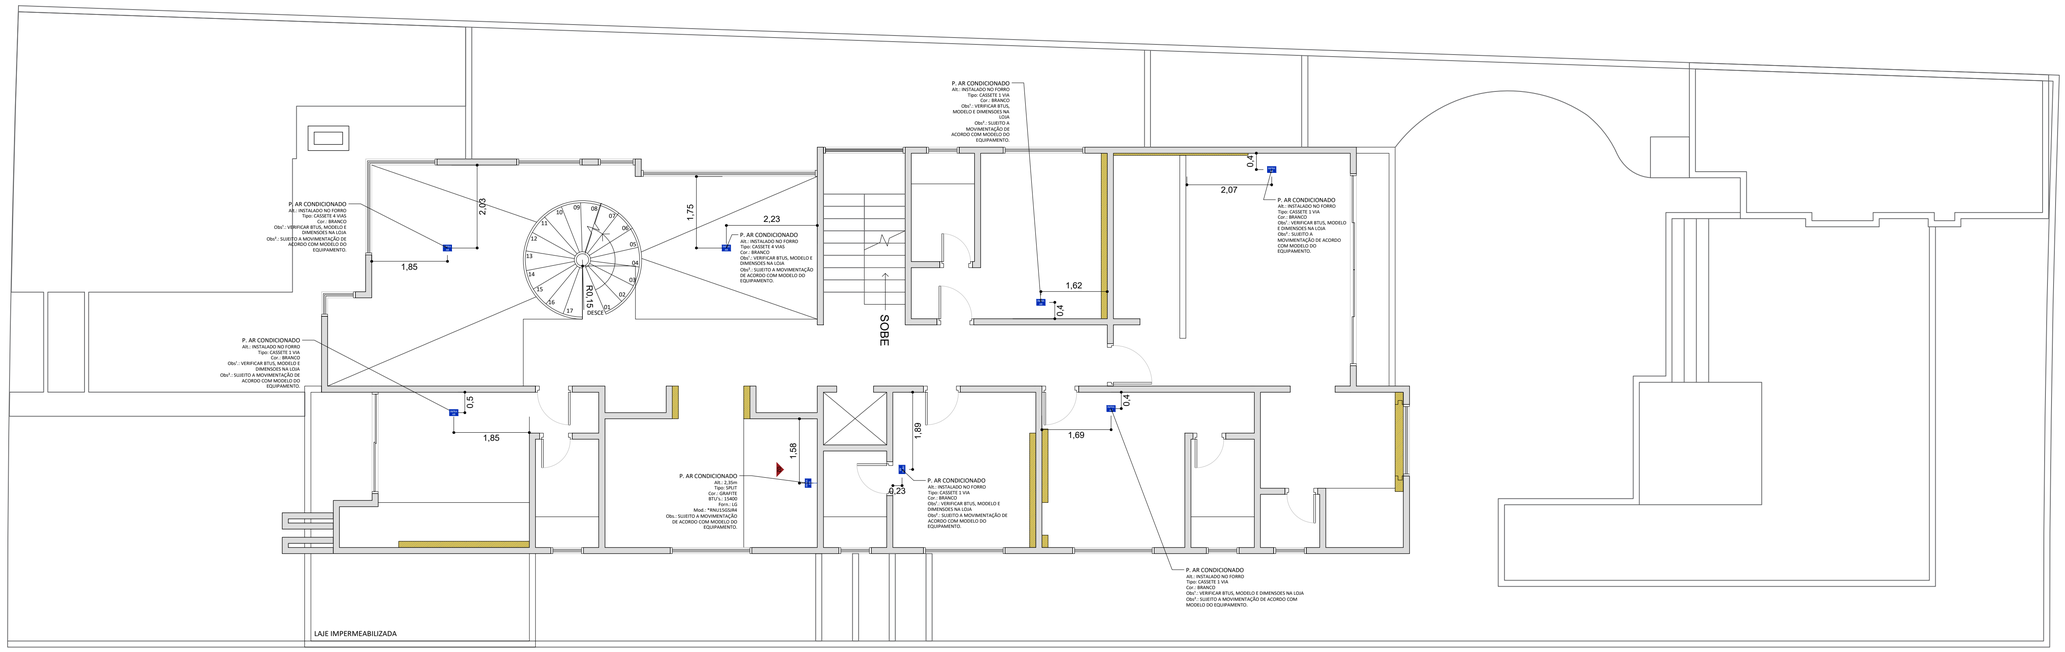

ACADEMIA
VISTA 01
Esc.1:50

HOME CINEMA
VISTA 02
Esc.1:50

LEGENDA

AR CONDICIONADO

QUALQUER ALTERAÇÃO NECESSARIA CONSULTAR OS ESCRITORIOS DE ARQUITETURA E ENGENHARIA PREVIAMENTE

PB E VISTAS AR CONDICIONADO
RIVIERA DE SÃO LOURENÇO

ESCALA (SCALE): 1:75

CLIENTE (CLIENT): Andrea Maciel

DATA DE REVISÃO (REVIEW DATE): 26/08/2021

FOLHA (SHEET): 22/49 R03

ENDEREÇO (ADDRESS): Passeio do Sol, nº xx - Quadra B, Lote 48 - Mód. 17
Riviera de São Lourenço - Bertioga, SP

DESENHO (DRAWING): Adriana Midori
Guilherme Pinheiro
Lucas Almeida

DESIGN (DESIGN): Matheus Lima

APROVADO PELO CLIENTE (APPROVED BY CLIENT):

MATHEUS LIMA
INTERIOR DESIGN

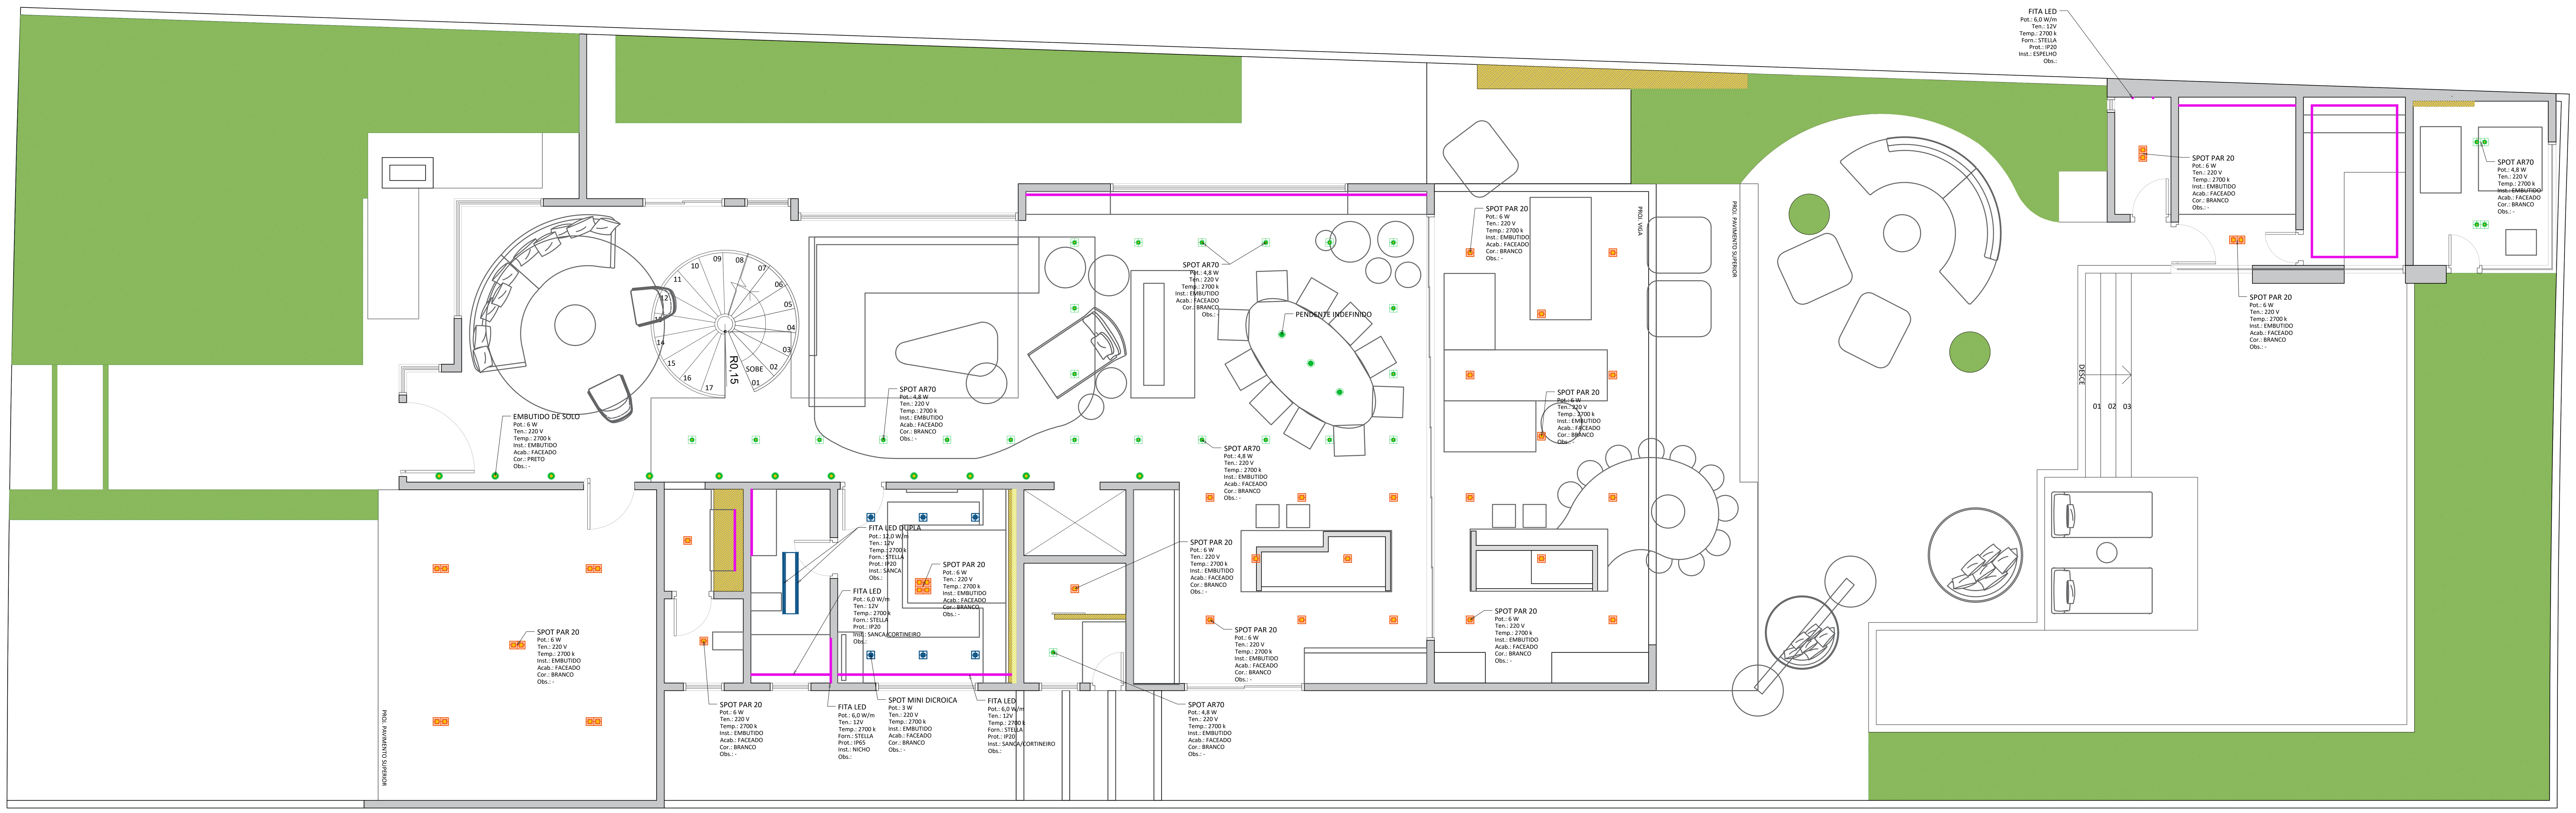

LEGENDA

- SPOT AR 70
- SPOT MINI DICROICA
- PENDENTE INDEFINIDO
- SPOT PAR20
- 12 PLACA DE LED 12W
- SPOT DE PISO
- FITA LED
- NEON LED
- FITA LED DUPLA

QUALQUER ALTERAÇÃO NECESSARIA CONSULTAR OS ESCRITORIOS DE ARQUITETURA E ENGENHARIA PREVIAMENTE

PB ILUMINAÇÃO RIVIERA DE SÃO LOURENÇO	ESCALA (SCALE) 1:75
CLIENTE (CLIENT) Andrea Maciel DATA DE REVISÃO (REVIEW DATE) 26/08/2021 ENDEREÇO (ADDRESS) Passeio do Sol, nº xx - Quadra B, Lote 48 - Mód. 17 Riviera de São Lourenço - Bertioga, SP DESENHO (DRAWING) Adriana Midori, Guilherme Pinheiro, Lucas Almeida DESIGN (DESIGN) Matheus Lima	FOLHA (SHEET) 23/49 R03 APROVADO PELO CLIENTE (APPROVED BY CLIENT)

MATHEUS LIMA
INTERIOR DESIGN

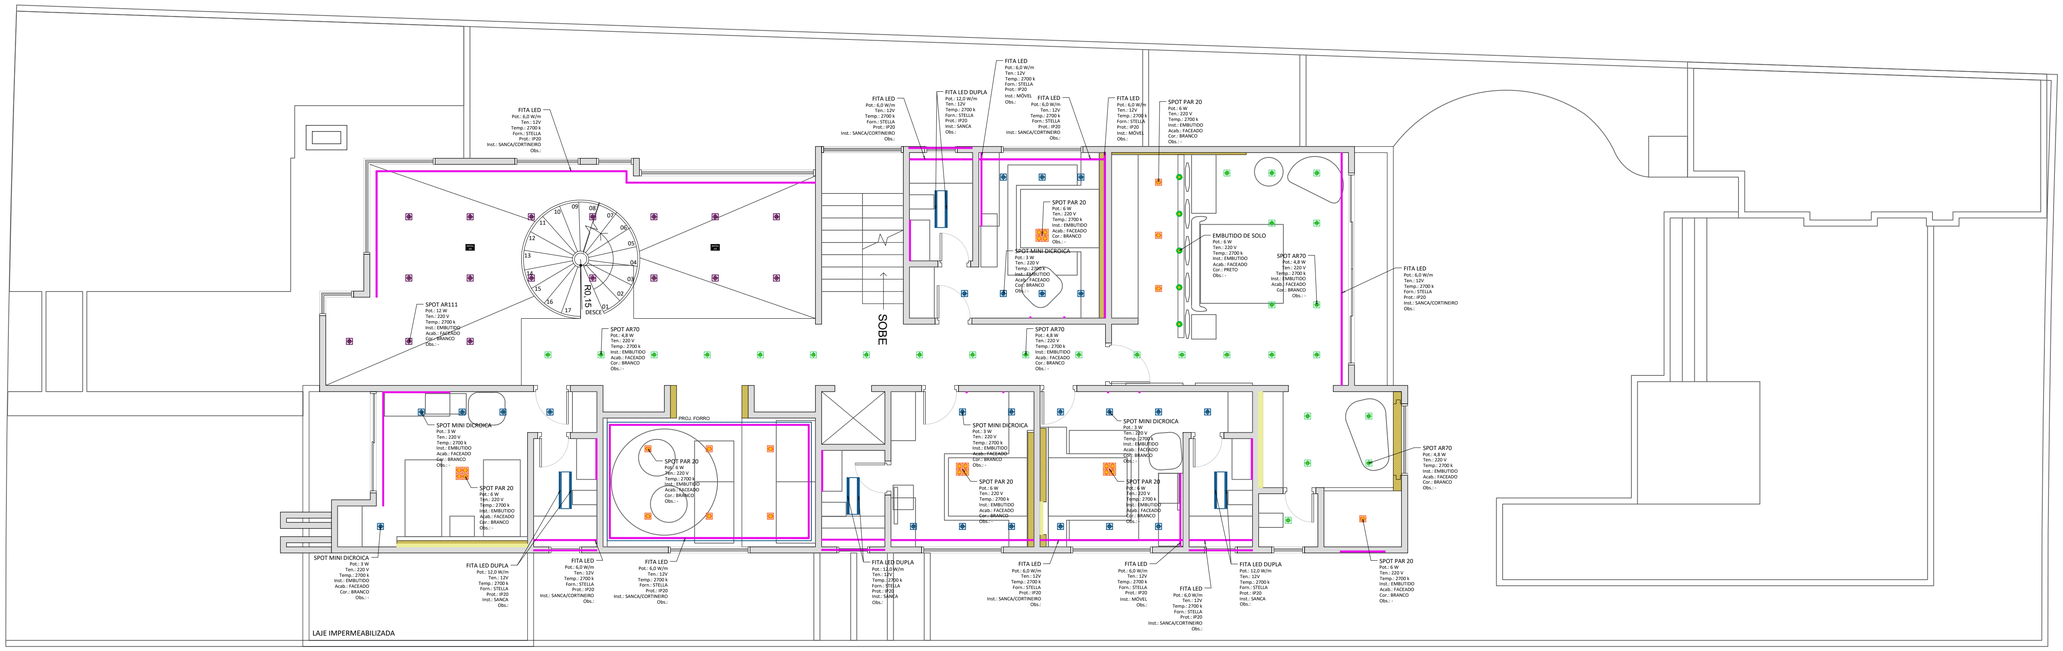

LEGENDA

- SPOT AR 70
- SPOT MINI DICROICA
- PENDENTE INDEFINIDO
- SPOT PAR20
- PLACA DE LED 12W
- SPOT DE PISO
- FITA LED
- NEON LED
- FITA LED DUPLA

QUALQUER ALTERAÇÃO NECESSARIA CONSULTAR OS ESCRITORIOS DE ARQUITETURA E ENGENHARIA PREVIAMENTE

PB ILUMINAÇÃO
RIVIERA DE SÃO LOURENÇO

ESCALA (SCALE): 1:75

CLIENTE (CLIENT): Andrea Maciel

DATA DE REVISÃO (REVIEW DATE): 26/08/2021

FOLHA (SHEET): 24/49 R03

ENDEREÇO (ADDRESS): Passeio do Sol, nº xx - Quadra B, Lote 48 - Mód. 17
Riviera de São Lourenço - Bertioga, SP

DESENHO (DRAWING): Adriana Midori
Guilherme Pinheiro
Lucas Almeida

DESIGN (DESIGN): Matheus Lima

APROVADO PELO CLIENTE (APPROVED BY CLIENT):

MATHEUS LIMA
INTERIOR DESIGN

ESTA FOLHA DEVE SER CONSIDERADA SOMENTE QUANDO ESTIVER ASSINADA PELO CLIENTE CONSIDER THIS SHEET ONLY WHEN IT IS SIGNED BY THE C

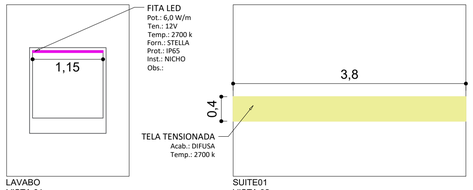

LAVABO
VISTA 01
Esc.1:50

SUITE01
VISTA 02
Esc.1:50

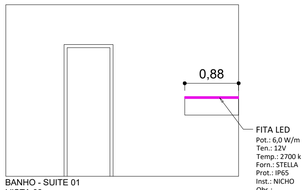

BANHO - SUITE 01
VISTA 03
Esc.1:50

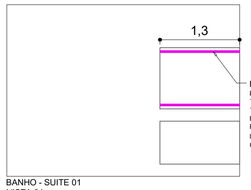

BANHO - SUITE 01
VISTA 04
Esc.1:50

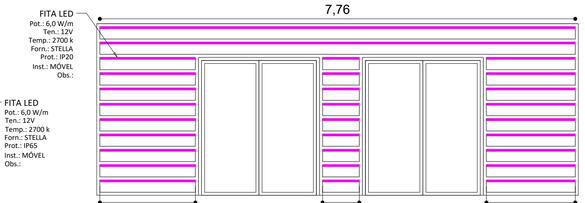

SOCIAL
VISTA 05
Esc.1:50

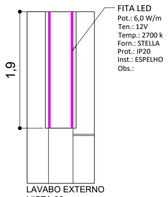

LAVABO EXTERNO
VISTA 06
Esc.1:50

LEGENDA

- SPOT AR 70
- SPOT MINI DICROICA
- PENDENTE INDEFINIDO
- SPOT PAR20
- 12 PLACA DE LED 12W
- SPOT DE PISO
- FITA LED
- NEON LED
- FITA LED DUPLA

QUALQUER ALTERAÇÃO NECESSARIA CONSULTAR OS ESCRITORIOS DE ARQUITETURA E ENGENHARIA PREVIAMENTE

PB ILUMINAÇÃO
RIVIERA DE SÃO LOURENÇO

ESCALA (SCALE): 1:75

CLIENTE (CLIENT): Andrea Maciel

DATA DE REVISÃO (REVIEW DATE): 26/08/2021

FOLHA (SHEET): 25/49 R03

ENDEREÇO (ADDRESS): Passeio do Sol, nº xx - Quadra B, Lote 48 - Mód. 17
Riviera de São Lourenço - Bertioga, SP

DESENHO (DRAWING): Adriana Midori
Guilherme Pinheiro
Lucas Almeida

DESIGN (DESIGN): Matheus Lima

APROVADO PELO CLIENTE (APPROVED BY CLIENT)

MATHEUS LIMA
INTERIOR DESIGN

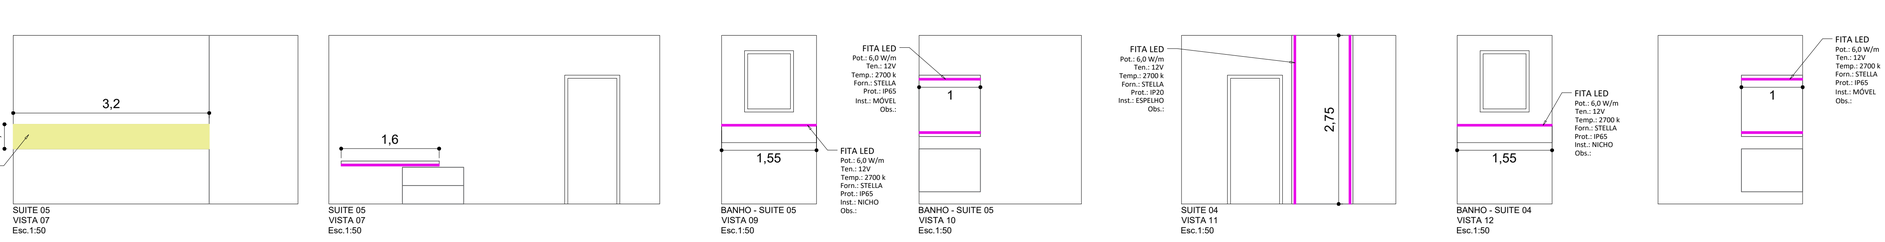

QUALQUER ALTERAÇÃO NECESSARIA CONSULTAR OS ESCRITORIOS DE ARQUITETURA E ENGENHARIA PREVIAMENTE

PB ILUMINAÇÃO
RIVIERA DE SÃO LOURENÇO

ESCALA (SCALE): 1:75

CLIENTE (CLIENT): Andrea Maciel

DATA DE REVISÃO (REVIEW DATE): 26/08/2021

FOLHA (SHEET): 26/49 R03

ENDEREÇO (ADDRESS): Passeio do Sol, nº xx - Quadra B, Lote 48 - Mód. 17
Riviera de São Lourenço - Bertioga, SP

DESENHO (DRAWING): Adriana Midori
Guilherme Pinheiro
Lucas Almeida

DESIGN (DESIGN): Matheus Lima

APROVADO PELO CLIENTE (APPROVED BY CLIENT):

MATHEUS LIMA
INTERIOR DESIGN

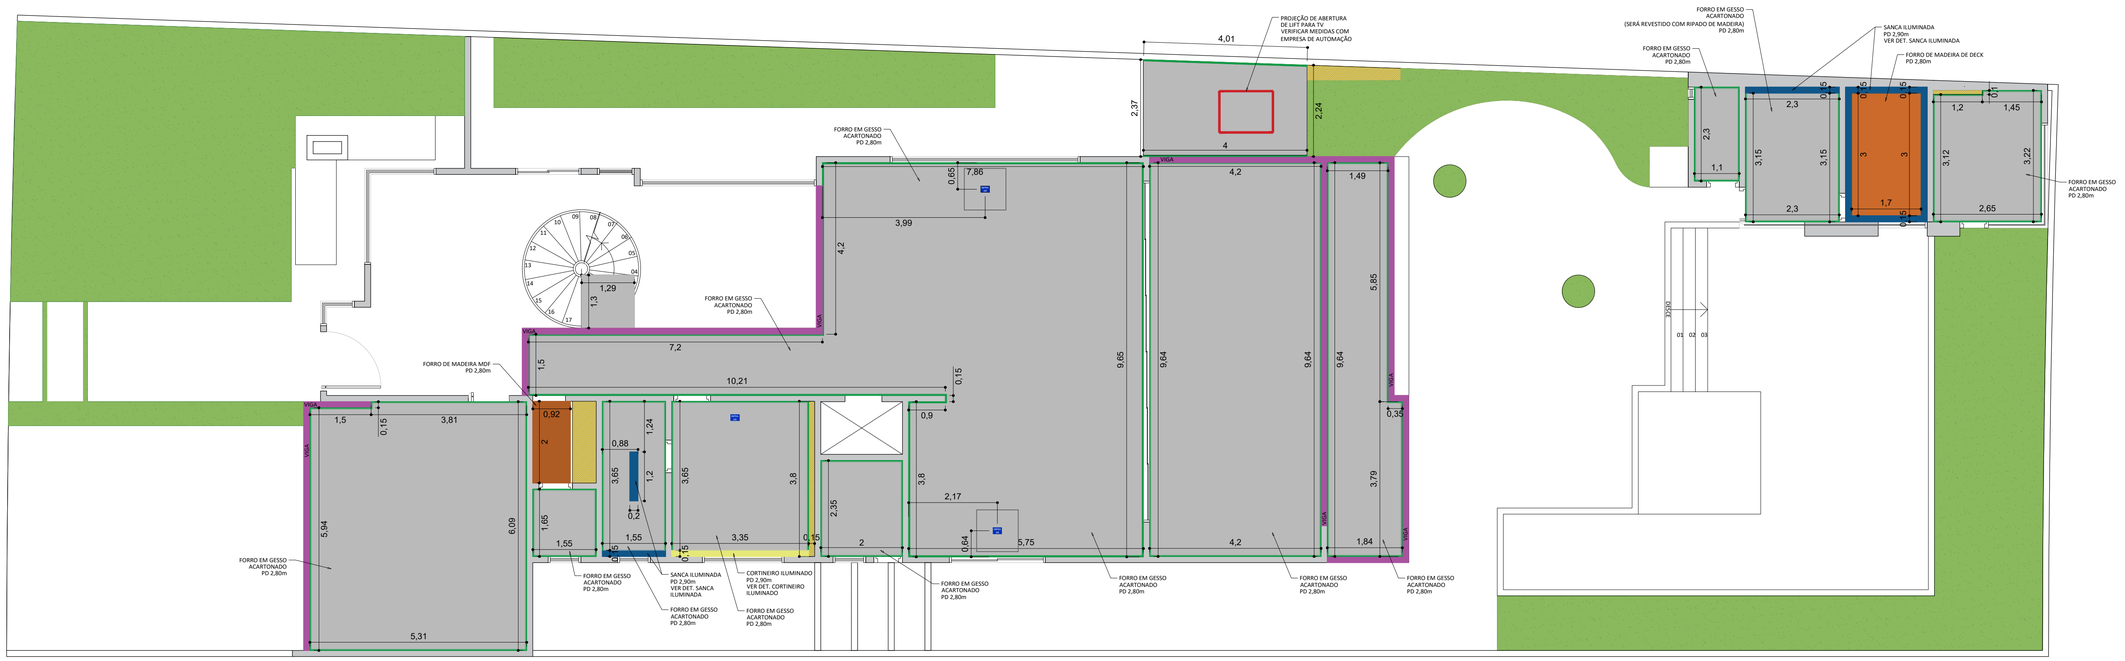

LEGENDA

- FORRO EM GESSO ACARTONADO
- TABICA DE 3 cm
- CORTINEIRO ILUMINADO 15 cm
- SANCA ILUMINADA
- VIGA
- FORRO DE MADEIRA
- FORRO DE MADEIRA DE DECK

QUALQUER ALTERAÇÃO NECESSARIA CONSULTAR OS ESCRITORIOS DE ARQUITETURA E ENGENHARIA PREVIAMENTE

PB FORRO
RIVIERA DE SÃO LOURENÇO

ESCALA (SCALE): 1:75

CLIENTE (CLIENT): Andrea Maciel

DATA DE REVISÃO (REVIEW DATE): 26/08/2021

FOLHA (SHEET): 27/49 R03

ENDEREÇO (ADDRESS): Passeio do Sol, nº xx - Quadra B, Lote 48 - Mód. 17
Riviera de São Lourenço - Bertioga, SP

DESENHO (DRAWING): Adriana Midori
Guilherme Pinheiro
Lucas Almeida

DESIGN (DESIGN): Matheus Lima

APROVADO PELO CLIENTE (APPROVED BY CLIENT):

MATHEUS LIMA
INTERIOR DESIGN

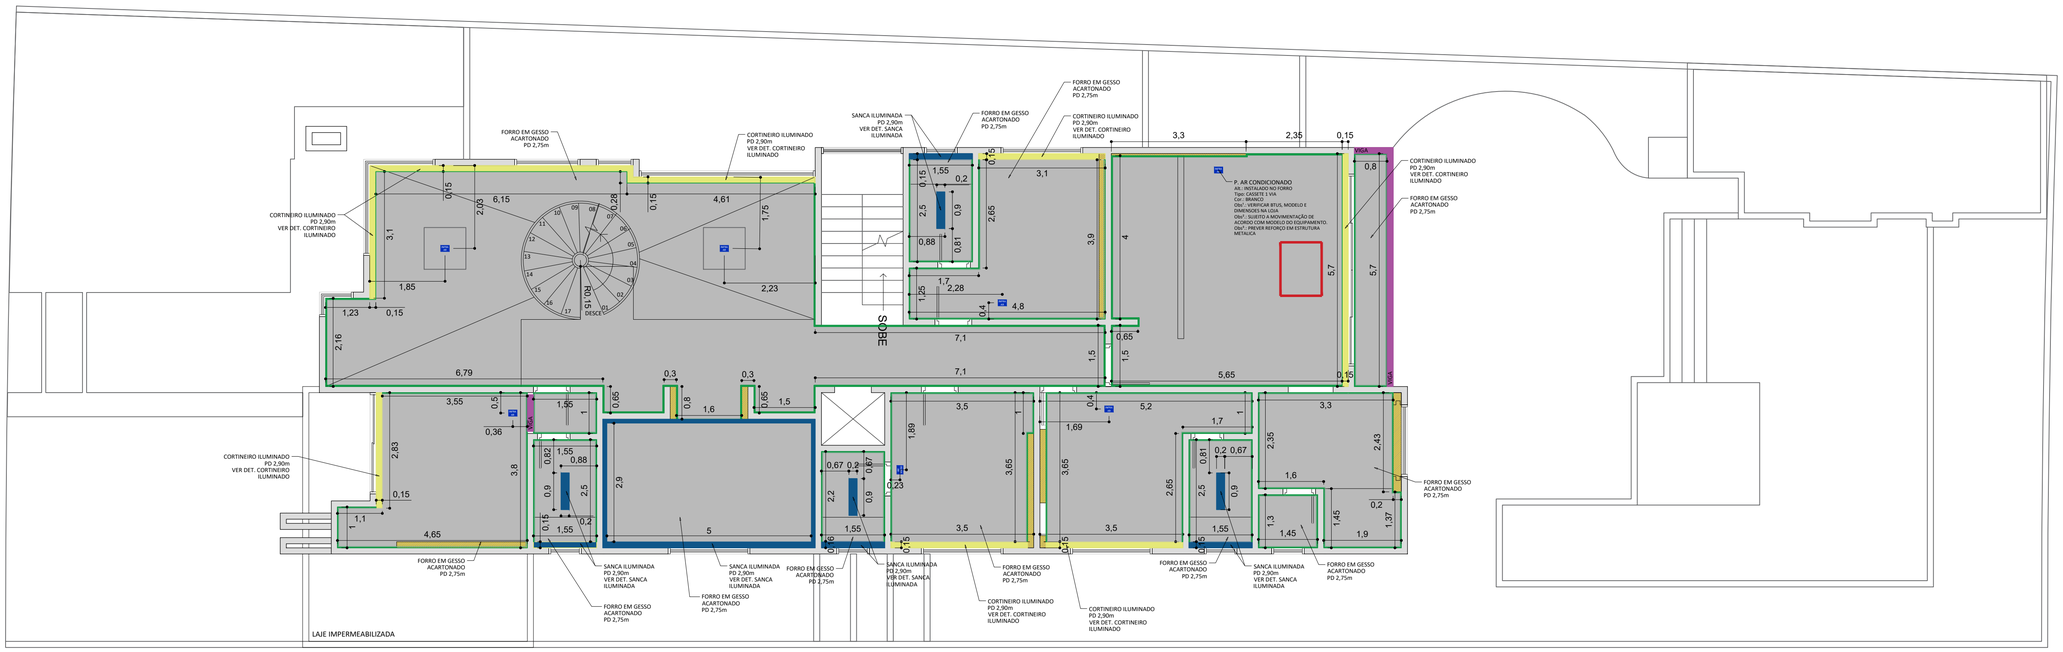

LEGENDA

- FORRO EM GESSO ACARTONADO
- TABICA DE 3 cm
- CORTINEIRO ILUMINADO 15 cm
- SANCA ILUMINADA
- VIGA
- FORRO DE MADEIRA
- FORRO DE MADEIRA DE DECK

QUALQUER ALTERAÇÃO NECESSARIA CONSULTAR OS ESCRITORIOS DE ARQUITETURA E ENGENHARIA PREVIAMENTE

PB FORRO
RIVIERA DE SÃO LOURENÇO

ESCALA (SCALE): 1:75

CLIENTE (CLIENT): Andrea Maciel

DATA DE REVISÃO (REVIEW DATE): 26/08/2021

FOLHA (SHEET): 28/49 R03

ENDEREÇO (ADDRESS): Passeio do Sol, nº xx - Quadra B, Lote 48 - Mód. 17
Riviera de São Lourenço - Bertioga, SP

DESENHO (DRAWING): Adriana Midori
Guilherme Pinheiro
Lucas Almeida

DESIGN (DESIGN): Matheus Lima

APROVADO PELO CLIENTE (APPROVED BY CLIENT):

MATHEUS LIMA
INTERIOR DESIGN

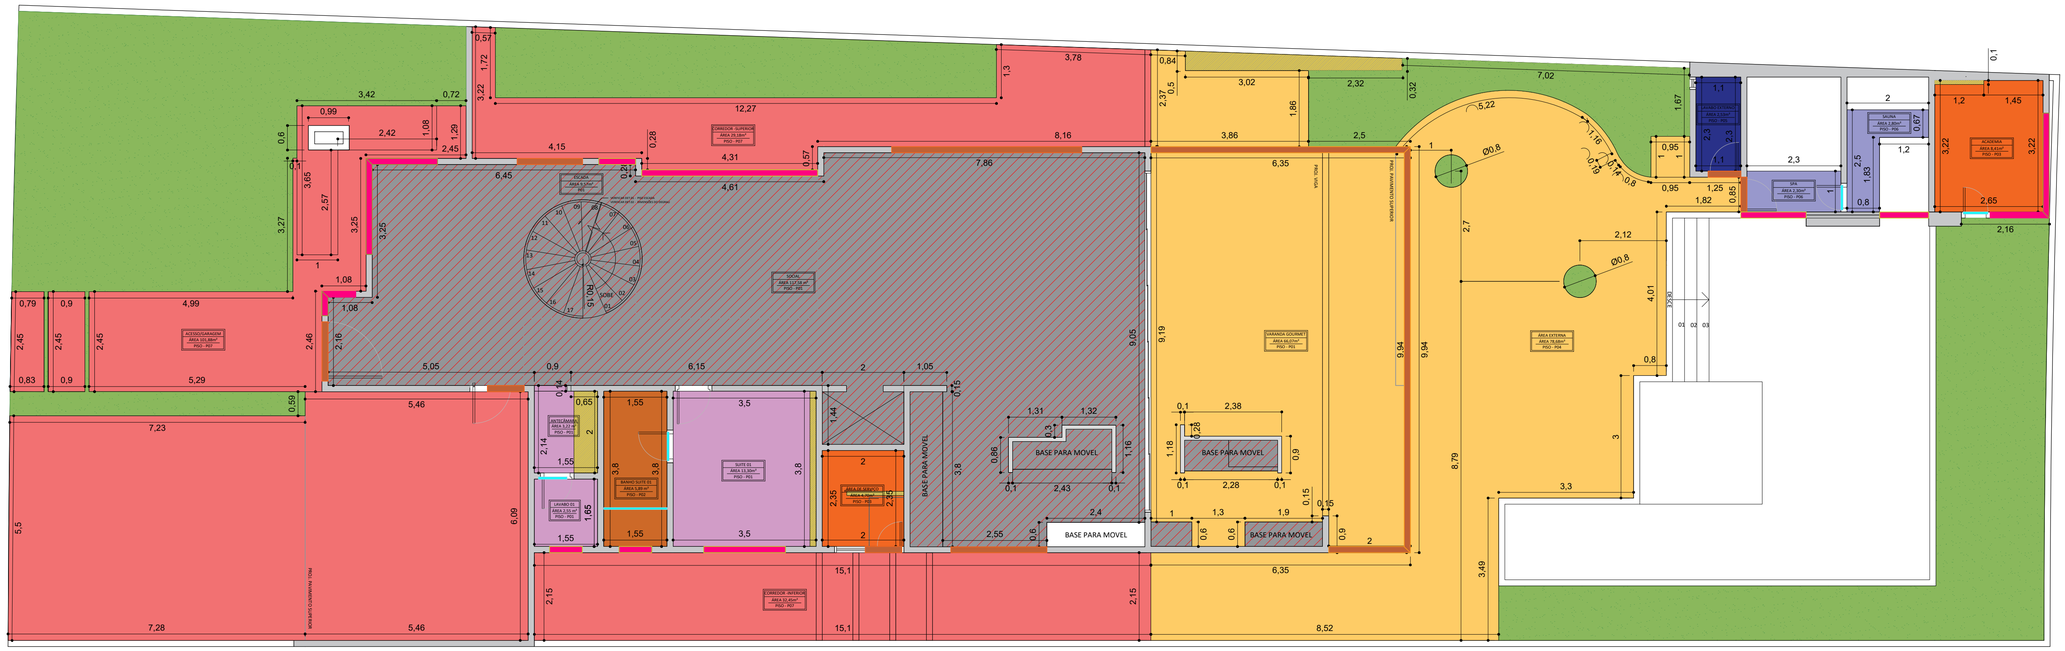

LEGENDA- COM ESCADA DE MADEIRA

- BASE PARA MOVEL
- P01 - PORCELANATO MARMORIZADO BRANCO
- P02 - PORCELANATO MARMORIZADO CINZA
- P03 - CIMENTÍCIO
- P04 - PORCELANATO HARD 01
- P05 - PORCELANATO HARD 02
- P06 - TRAVERTINO
- P07 - MADEIRA ESCADA
- P08 - FUGE - PISO ACESSO - GARAGEM
- SOLEIRA
- BAGUETE
- PINGADEIRA

QUALQUER ALTERAÇÃO NECESSARIA CONSULTAR OS ESCRITORIOS DE ARQUITETURA E ENGENHARIA PREVIAMENTE

PB PISO
RIVIERA DE SÃO LOURENÇO

ESCALA (SCALE): 1:75

CLIENTE (CLIENT): Andrea Maciel

DATA DE REVISÃO (REVIEW DATE): 26/08/2021

FOLHA (SHEET): 29/49 R03

ENDEREÇO (ADDRESS): Passeio do Sol, nº xx - Quadra B, Lote 48 - Mód. 17
Riviera de São Lourenço - Bertioga, SP

DESENHO (DRAWING): Adriana Midori
Guilherme Pinheiro
Lucas Almeida

DESIGN (DESIGN): Matheus Lima

APROVADO PELO CLIENTE (APPROVED BY CLIENT):

MATHEUS LIMA
INTERIOR DESIGN

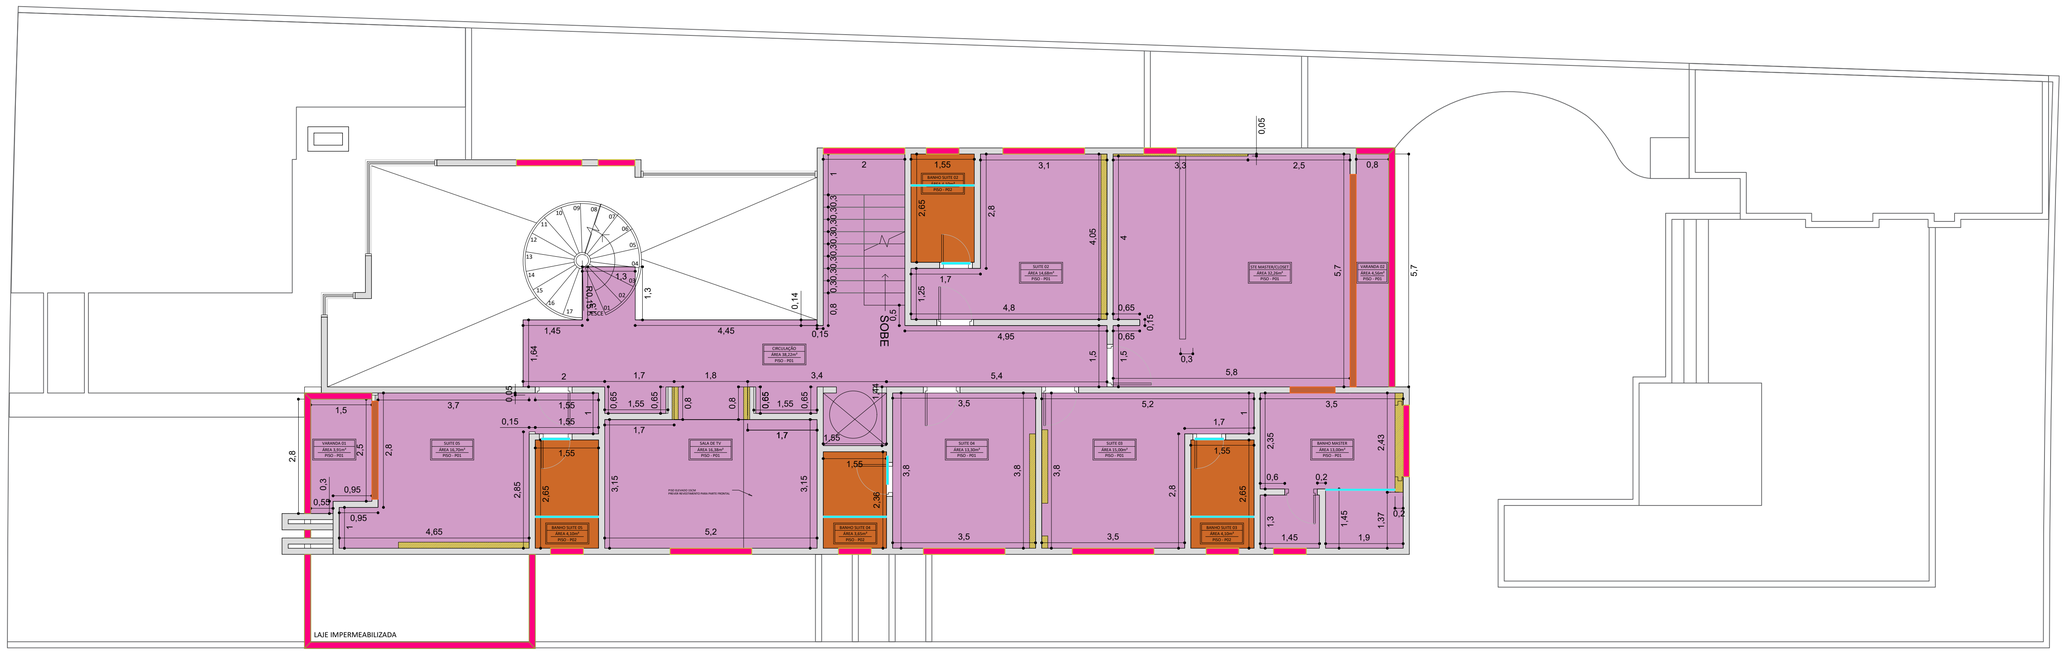

LEGENDA- COM ESCADA DE MADEIRA

- BASE PARA MOVEL
- P01 - PORCELANATO MARMORIZADO BRANCO
- P02 - PORCELANATO MARMORIZADO CINZA
- P03 - CIMENTÍCIO
- P04 - PORCELANATO HARD 01
- P05 - PORCELANATO HARD 02
- P06 - TRAVERTINO
- P07 - MADEIRA ESCADA
- P08 - FUGE - PISO ACESSO - GARAGEM
- SOLEIRA
- BAGUETE
- PINGADEIRA

QUALQUER ALTERAÇÃO NECESSARIA CONSULTAR OS ESCRITORIOS DE ARQUITETURA E ENGENHARIA PREVIAMENTE

PB PISO
RIVIERA DE SÃO LOURENÇO

ESCALA (SCALE) 1:75

CLIENTE (CLIENT) Andrea Maciel

DATA DE REVISÃO (REVIEW DATE) 26/08/2021

ENDEREÇO (ADDRESS) Passeio do Sol, nº xx - Quadra B, Lote 48 - Mód. 17
Riviera de São Lourenço - Bertioga, SP

DESENHO (DRAWING) Adriana Midori
Guilherme Pinheiro
Lucas Almeida

DESIGN (DESIGN) Matheus Lima

FOLHA (SHEET) 30/49 R03

APROVADO PELO CLIENTE (APPROVED BY CLIENT)

MATHEUS LIMA
INTERIOR DESIGN

ACADEMIA

	IMAGEM	MATERIAL	FABRICANTE	MODELO	FORMATO	ACABAMENTO	JUNTA	CANT.	AREA	PISO	OBS.
PISO CIMENTÍCIO		PORCELANATO	-	CIMENTICIO	-	ACETINADO	SECA	RETIFICADO	8,41m²	P03	-

SAUNA

	IMAGEM	MATERIAL	FABRICANTE	MODELO	FORMATO	ACABAMENTO	JUNTA	CANT.	AREA	PISO	OBS.
TRAVERTINO		PORCELANATO	-	TRAVERTINO	-	HARD / NATURAL	SECA	RETIFICADO	2,80m²	P06	PISO PARA ÁREA MOLHADA

SPA

	IMAGEM	MATERIAL	FABRICANTE	MODELO	FORMATO	ACABAMENTO	JUNTA	CANT.	AREA	PISO	OBS.
TRAVERTINO		PORCELANATO	-	TRAVERTINO	-	HARD / NATURAL	SECA	RETIFICADO	2,30m²	P06	PISO PARA ÁREA MOLHADA

LAVABO EXTERNO

	IMAGEM	MATERIAL	FABRICANTE	MODELO	FORMATO	ACABAMENTO	JUNTA	CANT.	AREA	PISO	OBS.
PORCELANATO MARMORIZADO		PORCELANATO	-	MARMORIZADO	-	HARD / NATURAL	SECA	RETIFICADO	2,53m²	P05	-

ÁREA EXTERNA

	IMAGEM	MATERIAL	FABRICANTE	MODELO	FORMATO	ACABAMENTO	JUNTA	CANT.	AREA	PISO	OBS.
PORCELANATO		PORCELANATO	-	BRANCO	-	HARD / NATURAL	SECA	RETIFICADO	78,68m²	P04	PISO PARA ÁREA EXTERNA

ÁREA SOCIAL

	IMAGEM	MATERIAL	FABRICANTE	MODELO	FORMATO	ACABAMENTO	JUNTA	CANT.	AREA	PISO	OBS.
PORCELANATO MARMORIZADO		PORCELANATO	-	MARMORIZADO BRANCO	-	POLIDO	SECA	RETIFICADO	117,58m²	P01	-

VARANDA GOURMET

	IMAGEM	MATERIAL	FABRICANTE	MODELO	FORMATO	ACABAMENTO	JUNTA	CANT.	AREA	PISO	OBS.
PORCELANATO MARMORIZADO		PORCELANATO	-	MARMORIZADO BRANCO	-	POLIDO	SECA	RETIFICADO	66,07m²	P01	-

ÁREA DE SERVIÇO

	IMAGEM	MATERIAL	FABRICANTE	MODELO	FORMATO	ACABAMENTO	JUNTA	CANT.	AREA	PISO	OBS.
PISO CIMENTÍCIO		PORCELANATO	-	CIMENTICIO	-	ACETINADO	SECA	RETIFICADO	4,70m²	P04	-

SUÍTE 01

	IMAGEM	MATERIAL	FABRICANTE	MODELO	FORMATO	ACABAMENTO	JUNTA	CANT.	AREA	PISO	OBS.
PORCELANATO MARMORIZADO		PORCELANATO	-	MARMORIZADO BRANCO	-	POLIDO	SECA	RETIFICADO	13,30m²	P01	-

BANHO SUITE 01

	IMAGEM	MATERIAL	FABRICANTE	MODELO	FORMATO	ACABAMENTO	JUNTA	CANT.	AREA	PISO	OBS.
PORCELANATO MARMORIZADO CINZA		PORCELANATO	-	MARMORIZADO CINZA	-	ACETINADO	SECA	RETIFICADO	5,89m²	P02	-

ESCADA

	IMAGEM	MATERIAL	FABRICANTE	MODELO	FORMATO	ACABAMENTO	JUNTA	CANT.	AREA	PISO	OBS.
MADEIRA		MADEIRA	-	-	-	-	-	-	9,57m²	P02	-

ANTECÂMARA

	IMAGEM	MATERIAL	FABRICANTE	MODELO	FORMATO	ACABAMENTO	JUNTA	CANT.	AREA	PISO	OBS.
PORCELANATO MARMORIZADO		PORCELANATO	-	MARMORIZADO BRANCO	-	POLIDO	SECA	RETIFICADO	3,22m²	P01	-

LAVABO 01

	IMAGEM	MATERIAL	FABRICANTE	MODELO	FORMATO	ACABAMENTO	JUNTA	CANT.	AREA	PISO	OBS.
PORCELANATO MARMORIZADO		PORCELANATO	-	MARMORIZADO BRANCO	-	POLIDO	SECA	RETIFICADO	2,55m²	P01	-

ACESSO / GARAGEM

	IMAGEM	MATERIAL	FABRICANTE	MODELO	FORMATO	ACABAMENTO	JUNTA	CANT.	AREA	PISO	OBS.
FUGÊ			-	BRANCO	-	HARD / NATURAL	SECA	RETIFICADO	101,88m²	P08	PISO PARA ÁREA EXTERNA

CORREDOR -SUPERIOR

	IMAGEM	MATERIAL	FABRICANTE	MODELO	FORMATO	ACABAMENTO	JUNTA	CANT.	AREA	PISO	OBS.
FUGÊ			-	BRANCO	-	HARD / NATURAL	SECA	RETIFICADO	29,18m²	P08	PISO PARA ÁREA EXTERNA

CORREDOR -INFERIOR

	IMAGEM	MATERIAL	FABRICANTE	MODELO	FORMATO	ACABAMENTO	JUNTA	CANT.	AREA	PISO	OBS.
FUGÊ			-	BRANCO	-	HARD / NATURAL	SECA	RETIFICADO	32,45m²	P08	PISO PARA ÁREA EXTERNA

CIRCULAÇÃO

	IMAGEM	MATERIAL	FABRICANTE	MODELO	FORMATO	ACABAMENTO	JUNTA	CANT.	AREA	PISO	OBS.
PORCELANATO MARMORIZADO		PORCELANATO	-	MARMORIZADO BRANCO	-	POLIDO	SECA	RETIFICADO	38,22m²	P01	-

SUITE 02

	IMAGEM	MATERIAL	FABRICANTE	MODELO	FORMATO	ACABAMENTO	JUNTA	CANT.	AREA	PISO	OBS.
PORCELANATO MARMORIZADO		PORCELANATO	-	MARMORIZADO BRANCO	-	POLIDO	SECA	RETIFICADO	16,68m²	P01	-

BANHO SUITE 02

	IMAGEM	MATERIAL	FABRICANTE	MODELO	FORMATO	ACABAMENTO	JUNTA	CANT.	AREA	PISO	OBS.
PORCELANATO MARMORIZADO CINZA		PORCELANATO	-	MARMORIZADO CINZA	-	ACETINADO	SECA	RETIFICADO	4,10m²	P02	-

SUITE 03

	IMAGEM	MATERIAL	FABRICANTE	MODELO	FORMATO	ACABAMENTO	JUNTA	CANT.	AREA	PISO	OBS.
PORCELANATO MARMORIZADO		PORCELANATO	-	MARMORIZADO BRANCO	-	POLIDO	SECA	RETIFICADO	15m²	P01	-

BANHO SUITE 03

	IMAGEM	MATERIAL	FABRICANTE	MODELO	FORMATO	ACABAMENTO	JUNTA	CANT.	AREA	PISO	OBS.
PORCELANATO MARMORIZADO CINZA		PORCELANATO	-	MARMORIZADO CINZA	-	ACETINADO	SECA	RETIFICADO	4,10m²	P02	-

SUITE 04

	IMAGEM	MATERIAL	FABRICANTE	MODELO	FORMATO	ACABAMENTO	JUNTA	CANT.	AREA	PISO	OBS.
PORCELANATO MARMORIZADO		PORCELANATO	-	MARMORIZADO BRANCO	-	POLIDO	SECA	RETIFICADO	13,30m²	P01	-

BANHO SUITE 04

	IMAGEM	MATERIAL	FABRICANTE	MODELO	FORMATO	ACABAMENTO	JUNTA	CANT.	AREA	PISO	OBS.
PORCELANATO MARMORIZADO CINZA		PORCELANATO	-	MARMORIZADO CINZA	-	ACETINADO	SECA	RETIFICADO	3,65m²	P02	-

SUITE 05

	IMAGEM	MATERIAL	FABRICANTE	MODELO	FORMATO	ACABAMENTO	JUNTA	CANT.	AREA	PISO	OBS.
PORCELANATO MARMORIZADO		PORCELANATO	-	MARMORIZADO BRANCO	-	POLIDO	SECA	RETIFICADO	16,70m²	P01	-

BANHO SUITE 05

	IMAGEM	MATERIAL	FABRICANTE	MODELO	FORMATO	ACABAMENTO	JUNTA	CANT.	AREA	PISO	OBS.
PORCELANATO MARMORIZADO CINZA		PORCELANATO	-	MARMORIZADO CINZA	-	ACETINADO	SECA	RETIFICADO	4,10m²	P02	-

VARANDA 01

	IMAGEM	MATERIAL	FABRICANTE	MODELO	FORMATO	ACABAMENTO	JUNTA	CANT.	AREA	PISO	OBS.
PORCELANATO MARMORIZADO		PORCELANATO	-	MARMORIZADO BRANCO	-	POLIDO	SECA	RETIFICADO	3,91m²	P01	-

SALA DE TV

	IMAGEM	MATERIAL	FABRICANTE	MODELO	FORMATO	ACABAMENTO	JUNTA	CANT.	AREA	PISO	OBS.
PORCELANATO MARMORIZADO		PORCELANATO	-	MARMORIZADO BRANCO	-	POLIDO	SECA	RETIFICADO	16,80m²	P01	-

SUITE MASTER

	IMAGEM	MATERIAL	FABRICANTE	MODELO	FORMATO	ACABAMENTO	JUNTA	CANT.	AREA	PISO	OBS.
PORCELANATO MARMORIZADO		PORCELANATO	-	MARMORIZADO BRANCO	-	POLIDO	SECA	RETIFICADO	32,26m²	P01	-

BANHO MASTER

	IMAGEM	MATERIAL	FABRICANTE	MODELO	FORMATO	ACABAMENTO	JUNTA	CANT.	AREA	PISO	OBS.
PORCELANATO MARMORIZADO		PORCELANATO	-	MARMORIZADO BRANCO	-	POLIDO	SECA	RETIFICADO	13m²	P01	-

VARANDA 02

	IMAGEM	MATERIAL	FABRICANTE	MODELO	FORMATO	ACABAMENTO	JUNTA	CANT.	AREA	PISO	OBS.
PORCELANATO MARMORIZADO		PORCELANATO	-	MARMORIZADO BRANCO	-	POLIDO	SECA	RETIFICADO	4,56m²	P01	-

QUALQUER ALTERAÇÃO NECESSARIA CONSULTAR OS ESCRITORIOS DE ARQUITETURA E ENGENHARIA PREVIAMENTE

MEMORIAL DE PISO
RIVIERA DE SÃO LOURENÇO

ESCALA (SCALE): 1:75

CLIENTE (CLIENT): Andrea Maciel

DATA DE REVISÃO (REVIEW DATE): 26/08/2021

FOLHA (SHEET): 31/49 R03

ENDEREÇO (ADDRESS): Passeio do Sol, nº xx - Quadra B, Lote 48 - Mód. 17
Riviera de São Lourenço - Bertioga, SP

DESENHO (DRAWING): Adriana Midori
Guilherme Pinheiro
Lucas Almeida

DESIGN (DESIGN): Matheus Lima

APROVADO PELO CLIENTE (APPROVED BY CLIENT)

MATHEUS LIMA
INTERIOR DESIGN

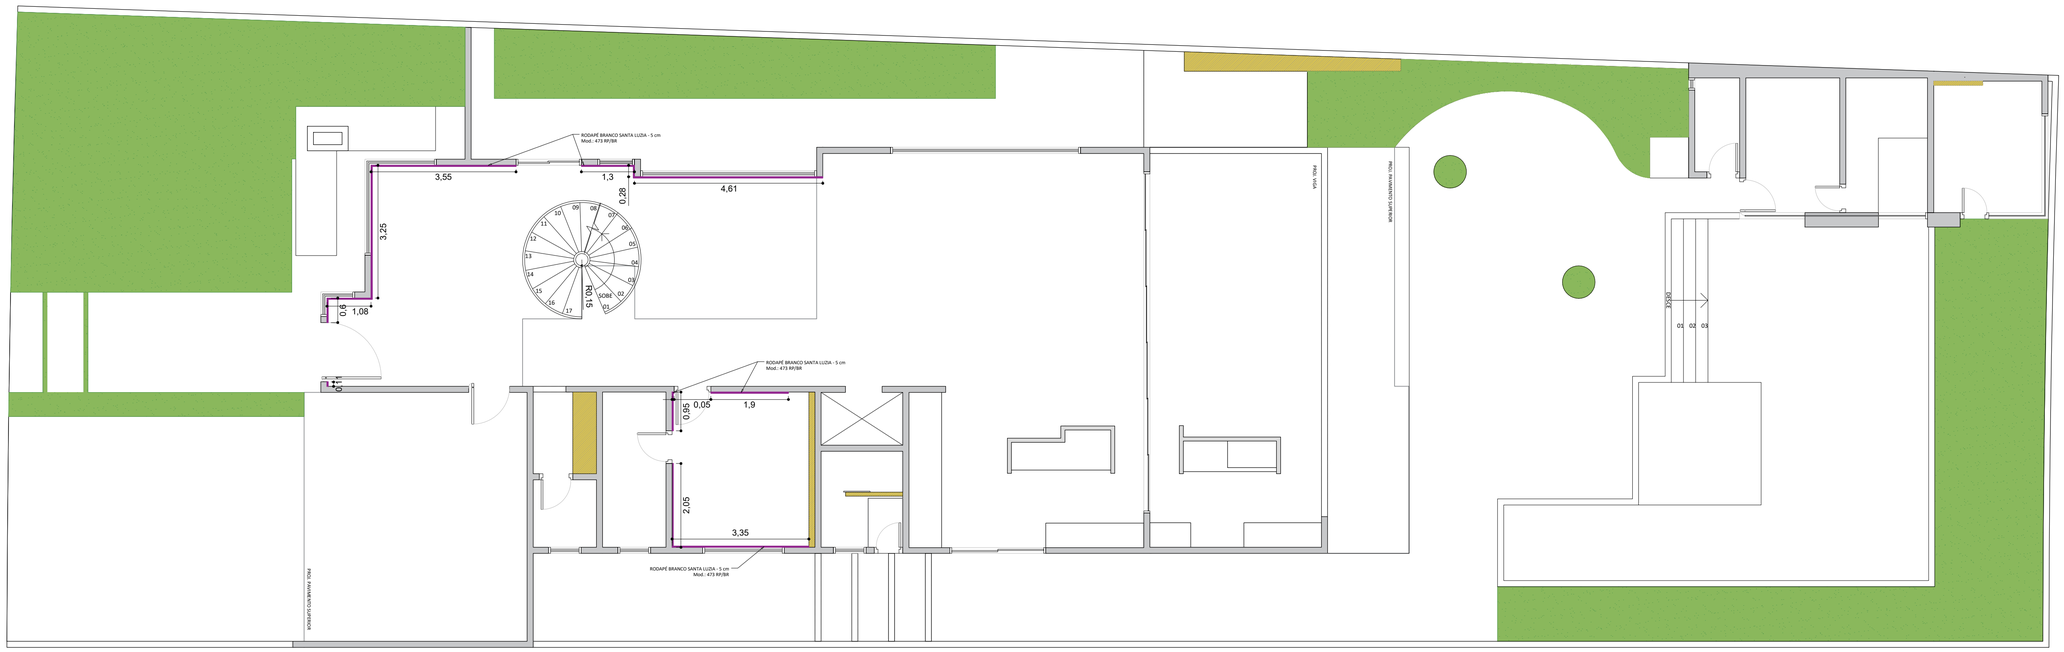

LEGENDA

RODAPÉ 5cm

QUALQUER ALTERAÇÃO NECESSARIA CONSULTAR OS ESCRITORIOS DE ARQUITETURA E ENGENHARIA PREVIAMENTE

PB RODAPÉ
RIVIERA DE SÃO LOURENÇO

ESCALA (SCALE): 1:75

CLIENTE (CLIENT): Andrea Maciel

DATA DE REVISÃO (REVIEW DATE): 26/08/2021

FOLHA (SHEET): 32/49 R03

ENDEREÇO (ADDRESS): Passeio do Sol, nº xx - Quadra B, Lote 48 - Mód. 17
Riviera de São Lourenço - Bertioga, SP

DESENHO (DRAWING): Adriana Midori
Guilherme Pinheiro
Lucas Almeida

DESIGN (DESIGN): Matheus Lima

APROVADO PELO CLIENTE (APPROVED BY CLIENT)

MATHEUS LIMA
INTERIOR DESIGN

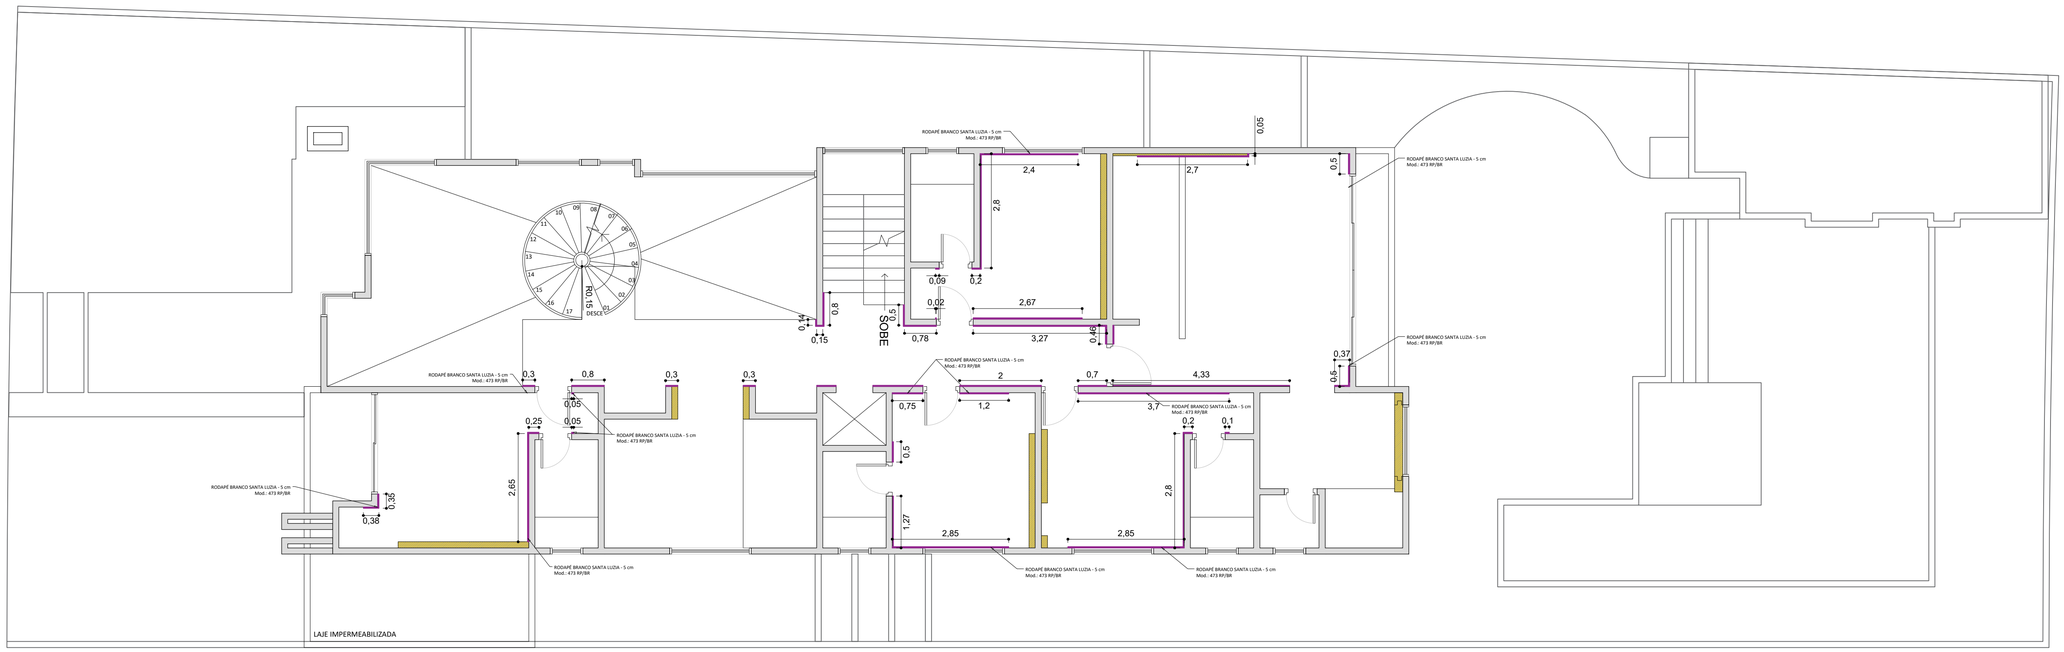

LEGENDA

RODAPÉ 5cm

QUALQUER ALTERAÇÃO NECESSARIA CONSULTAR OS ESCRITORIOS DE ARQUITETURA E ENGENHARIA PREVIAMENTE

PB RODAPÉ
RIVIERA DE SÃO LOURENÇO

ESCALA (SCALE): 1:75

CLIENTE (CLIENT): Andrea Maciel

DATA DE REVISÃO (REVIEW DATE): 26/08/2021

FOLHA (SHEET): 33/49 R03

ENDEREÇO (ADDRESS): Passeio do Sol, nº xx - Quadra B, Lote 48 - Mód. 17
Riviera de São Lourenço - Bertioga, SP

DESENHO (DRAWING): Adriana Midori
Guilherme Pinheiro
Lucas Almeida

DESIGN (DESIGN): Matheus Lima

APROVADO PELO CLIENTE (APPROVED BY CLIENT)

MATHEUS LIMA
INTERIOR DESIGN

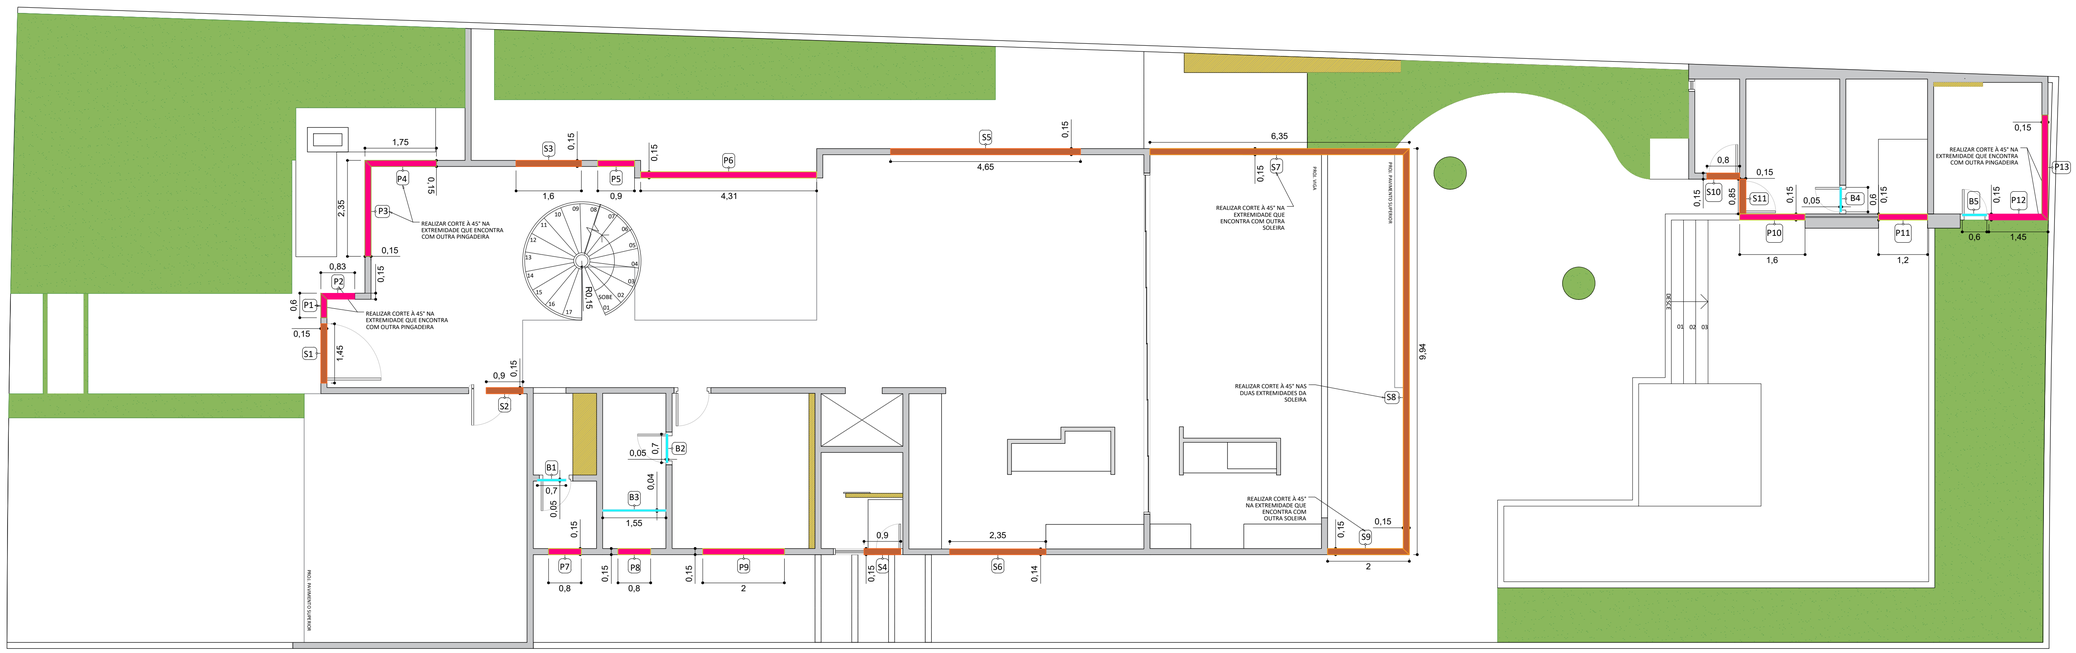

TABELA DE SOLEIRAS

S1	ENTRADA PRINCIPAL	1,45m x 0,15m
S2	ENTRADA GARAGEM	0,90m x 0,15m
S3	ENTRADA LATERAL	1,60m x 0,15m
S4	ÁREA DE SERVIÇO	0,90m x 0,15m
S5	SALA DE JANTAR	4,65m x 0,15m
S6	COZINHA	2,35m x 0,14m
S7	ÁREA DA LAREIRA	6,35m x 0,15m
S8	ÁREA GOURMET	9,94m x 0,15m
S9	ÁREA GOURMET	2,00m x 0,15m
S10	LAVABO EXTERNO	0,80m x 0,15m
S11	HIDROMASSAGEM	0,85m x 0,15m

TABELA DE BAGUETES

B1	LAVABO INTERNO	0,70m x 0,05m
B2	BANHO HOSPEDES 01	0,70m x 0,05m
B3	BOX HÓSPEDES 01	1,55m x 0,04m
B4	SAUNA	0,60m x 0,05m
B5	ACADEMIA	1,60m x 0,05m

TABELA DE PINGADEIRAS

P1	SALA - ENTRADA	0,60m x 0,15m
P2	SALA - ENTRADA	0,83m x 0,15m
P3	SALA - ENTRADA	2,35m x 0,15m
P4	SALA - ENTRADA	1,76m x 0,15m
P5	SALA DE ESTAR	0,90m x 0,15m
P6	SALA DE ESTAR	4,31 x 0,14m
P7	LAVABO	0,80m x 0,15m
P8	BANHO HÓSPEDES 01	0,80m x 0,15m
P9	SUÍTE HÓSPEDES 01	2,00m x 0,15m
P10	HIDROMASSAGEM	1,60m x 0,15m
P11	SAUNA	1,20m x 0,15m
P12	ACADEMIA	1,45m x 0,15m
P13	ACADEMIA	2,57m x 0,15m

LEGENDA

- SOLEIRA
- BAGUETE
- PINGADEIRA

QUALQUER ALTERAÇÃO NECESSARIA CONSULTAR OS ESCRITORIOS DE ARQUITETURA E ENGENHARIA PREVIAMENTE

PB SOLEIRAS
RIVIERA DE SÃO LOURENÇO

ESCALA (SCALE): 1:75

CLIENTE (CLIENT): Andrea Maciel

DATA DE REVISÃO (REVIEW DATE): 26/08/2021

FOLHA (SHEET): 34/49 R03

ENDEREÇO (ADDRESS): Passeio do Sol, nº xx - Quadra B, Lote 48 - Mód. 17
Riviera de São Lourenço - Bertioga, SP

DESIGN (DESIGN): Matheus Lima

DESENHO (DRAWING): Adriana Midori
Guilherme Pinheiro
Lucas Almeida

APROVADO PELO CLIENTE (APPROVED BY CLIENT):

MATHEUS LIMA
INTERIOR DESIGN

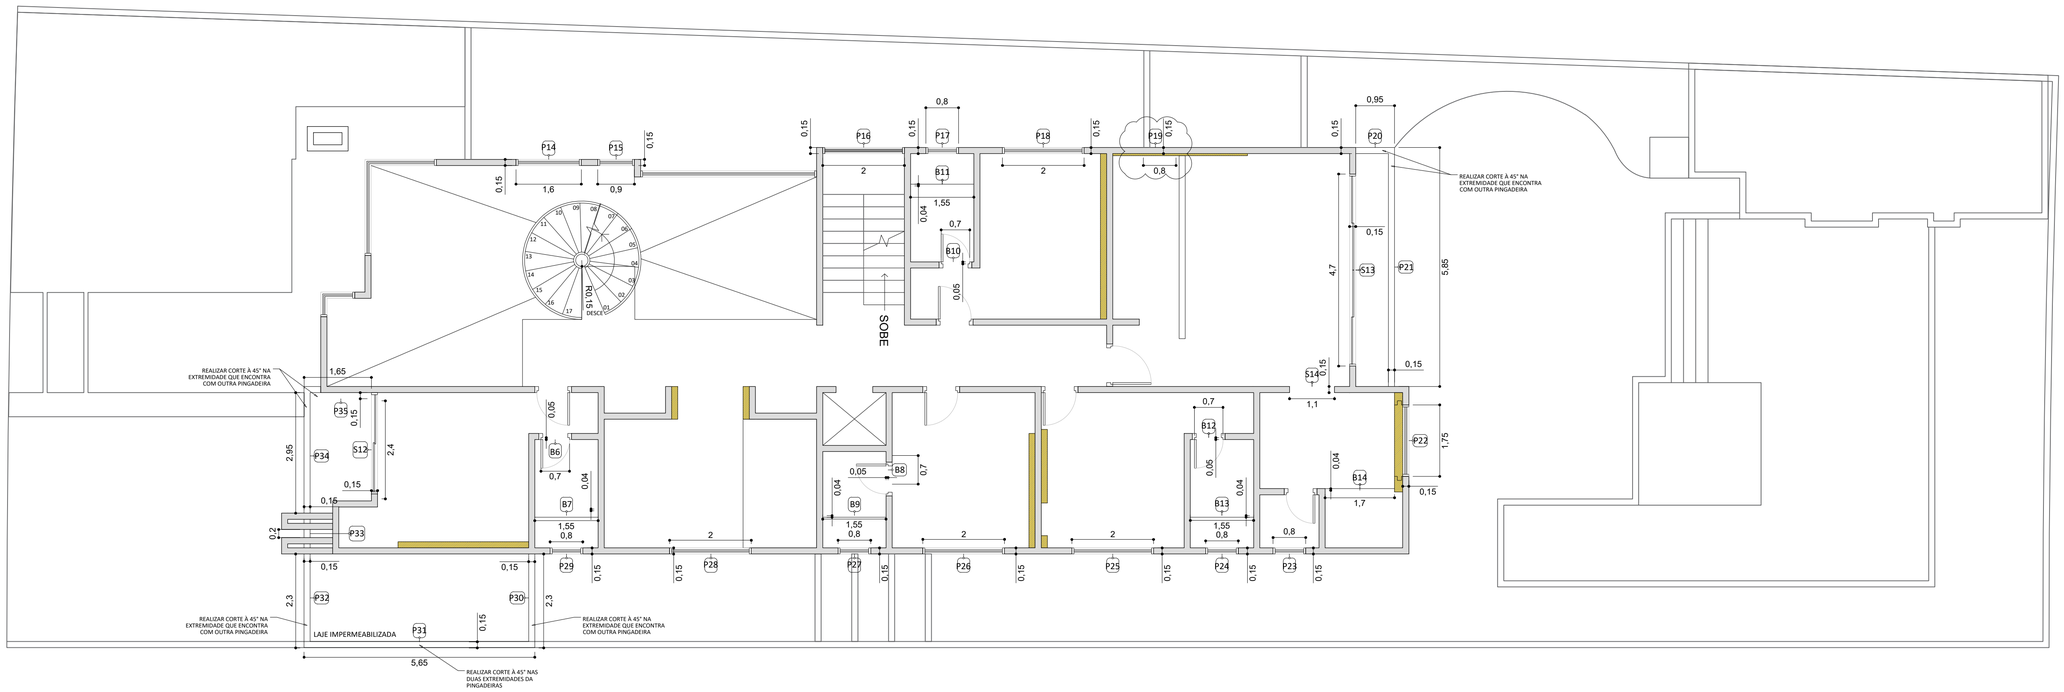

TABELA DE SOLEIRAS

S12	SUÍTE HÓSPEDES 02	2,40m x 0,15m
S13	SUÍTE MASTER	4,70m x 0,15m
S14	SUÍTE MASTER	1,10m x 0,15m

TABELA DE BAGUETES

B6	BANHO HÓSPEDES 2	0,70m x 0,05m
B7	BOX HÓSPEDES 2	1,55m x 0,04m
B8	BANHO SUITE 02	0,70m x 0,05m
B9	BOX SUITE 02	1,55m x 0,04m
B10	BANHO SUÍTE 01	0,70m x 0,05m
B11	BOX SUÍTE 01	1,55m x 0,04m
B12	BANHO SUÍTE 03	0,70m x 0,05m
B13	BOX SUÍTE 03	1,55m x 0,04m
B14	BANHO. SUÍTE MASTER	1,90m x 0,04m

TABELA DE PINGADEIRAS

P14	PÉ DIREITO DUPLO	1,60m x 0,15m
P15	PÉ DIREITO DUPLO	0,90m x 0,15m
P16	ESCADA	2,00m x 0,15m
P17	BANHO SUÍTE 02	0,80m x 0,15m
P18	SUÍTE 02	2,00m x 0,15m
P19	CLOSET	0,80m x 0,14m
P20	VARANDA - MASTER	0,95m x 0,15m
P21	VARANDA - MASTER	5,85m x 0,15m
P22	BANHO MASTER	1,75m x 0,15m
P23	BANHO MASTER	0,80m x 0,15m
P24	BANHO SUÍTE 03	0,80m x 0,15m
P25	SUÍTE 03	2,00m x 0,15m
P26	SUÍTE 01	2,00m x 0,15m
P27	BANHO SUÍTE 01	0,80m x 0,15m
P28	HOME CINEMA	2,00 x 0,15m
P29	BANHO HÓSPEDES 02	0,80m x 0,15m
P30	TETO GARAGEM	2,30m x 0,15m
P31	TETO GARAGEM	5,65m x 0,15m
P32	TETO GARAGEM	2,30m x 0,15m
P33	TETO GARAGEM	0,20m x 0,15m
P34	VARANDA HÓSPEDES	2,95m x 0,15m
P35	VARANDA HÓSPEDES	1,65m x 0,15m

LEGENDA

- SOLEIRA
- BAGUETE
- PINGADEIRA

QUALQUER ALTERAÇÃO NECESSARIA CONSULTAR OS ESCRITORIOS DE ARQUITETURA E ENGENHARIA PREVIAMENTE

PB SOLEIRAS
RIVIERA DE SÃO LOURENÇO

ESCALA (SCALE): 1:75

CLIENTE (CLIENT): Andrea Maciel

DATA DE REVISÃO (REVIEW DATE): 26/08/2021

FOLHA (SHEET): 35/49 R03

ENDEREÇO (ADDRESS): Passeio do Sol, nº xx - Quadra B, Lote 48 - Mód. 17
Riviera de São Lourenço - Bertioga, SP

DESENHO (DRAWING): Adriana Midori
Guilherme Pinheiro
Lucas Almeida

DESIGN (DESIGN): Matheus Lima

APROVADO PELO CLIENTE (APPROVED BY CLIENT):

MATHEUS LIMA
INTERIOR DESIGN

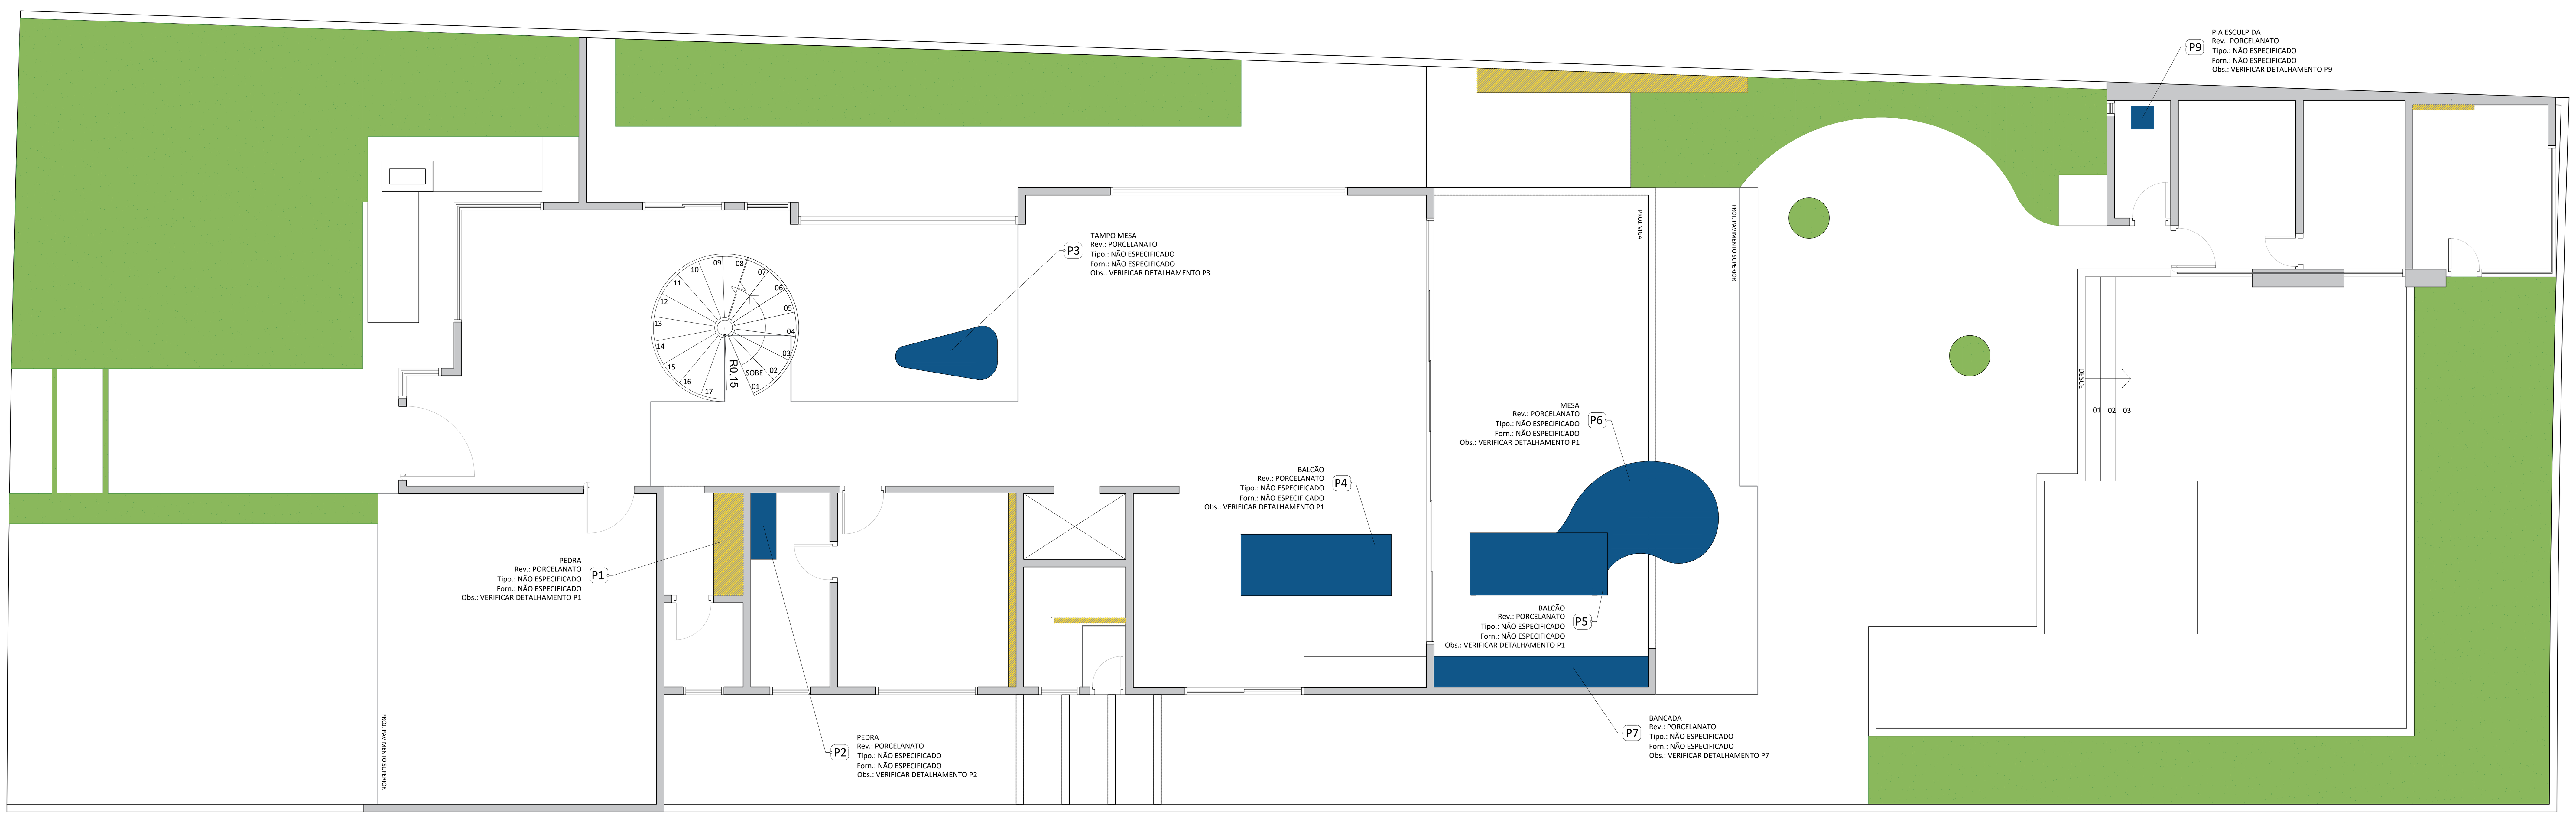

QUALQUER ALTERAÇÃO NECESSARIA CONSULTAR OS ESCRITORIOS DE ARQUITETURA E ENGENHARIA PREVIAMENTE

PB PEDRAS
RIVIERA DE SÃO LOURENÇO

ESCALA (SCALE) 1:75

CLIENTE (CLIENT) Andrea Maciel

DATA DE REVISÃO (REVIEW DATE) 26/08/2021

FOLHA (SHEET) 36/49 R03

ENDEREÇO (ADDRESS) Passeio do Sol, nº xx - Quadra B, Lote 48 - Mód. 17
Riviera de São Lourenço - Bertioga, SP

APROVADO PELO CLIENTE (APPROVED BY CLIENT)

DESENHO (DRAWING) Adriana Midori
Guilherme Pinheiro
Lucas Almeida

DESIGN (DESIGN) Matheus Lima

MATHEUS LIMA
INTERIOR DESIGN

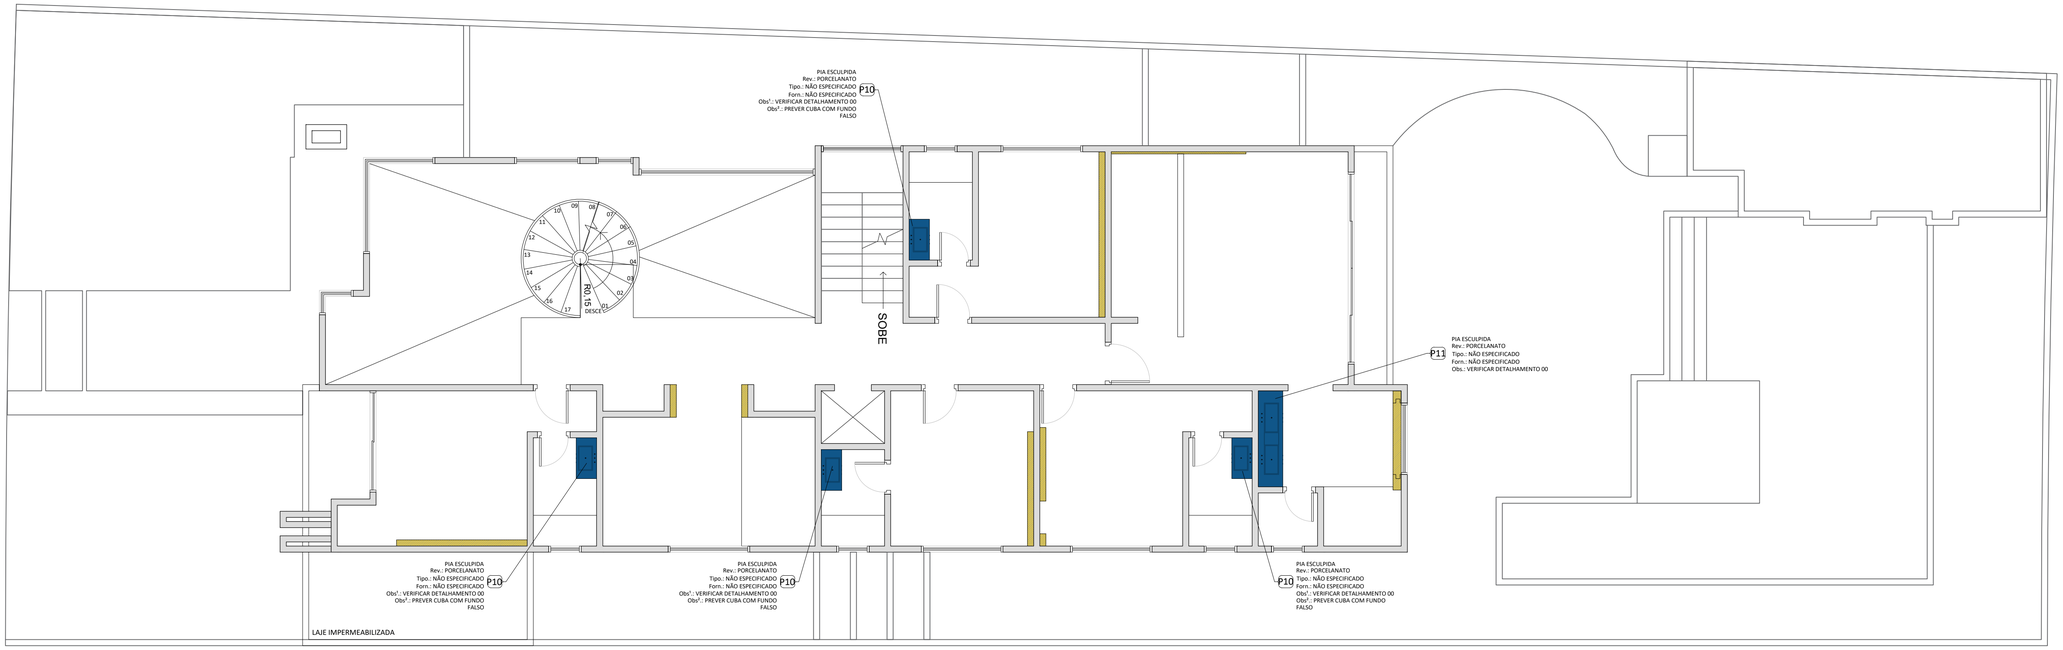

QUALQUER ALTERAÇÃO NECESSARIA CONSULTAR OS ESCRITORIOS DE ARQUITETURA E ENGENHARIA PREVIAMENTE

PB PEDRAS
RIVIERA DE SÃO LOURENÇO

ESCALA (SCALE): 1:75

CLIENTE (CLIENT): Andrea Maciel

DATA DE REVISÃO (REVIEW DATE): 26/08/2021

FOLHA (SHEET): 37/49 R03

ENDEREÇO (ADDRESS): Passeio do Sol, nº xx - Quadra B, Lote 48 - Mód. 17
Riviera de São Lourenço - Bertioga, SP

DESENHO (DRAWING): Adriana Midori
Guilherme Pinheiro
Lucas Almeida

DESIGN (DESIGN): Matheus Lima

APROVADO PELO CLIENTE (APPROVED BY CLIENT)

MATHEUS LIMA
INTERIOR DESIGN

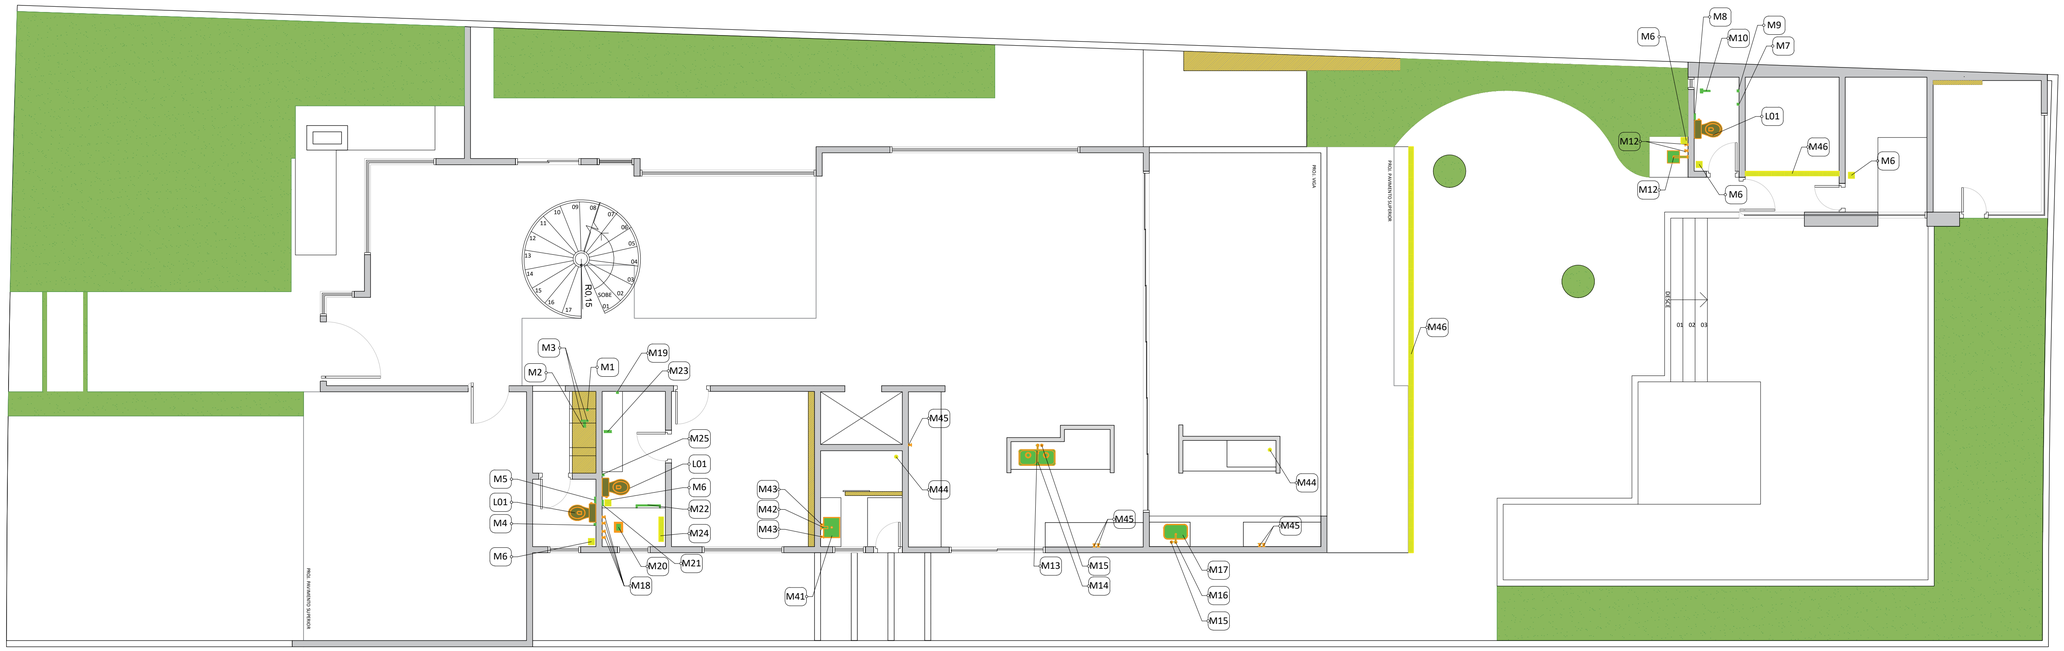

LEGENDA

- LOUÇAS
- METAIS

QUALQUER ALTERAÇÃO NECESSARIA CONSULTAR OS ESCRITORIOS DE ARQUITETURA E ENGENHARIA PREVIAMENTE

PB LOUÇAS E METAIS
RIVIERA DE SÃO LOURENÇO

ESCALA (SCALE): 1:75

CLIENTE (CLIENT): Andrea Maciel

DATA DE REVISÃO (REVIEW DATE): 26/08/2021

FOLHA (SHEET): 40/49 R03

ENDEREÇO (ADDRESS): Passeio do Sol, nº xx - Quadra B, Lote 48 - Mód. 17
Riviera de São Lourenço - Bertioga, SP

DESENHO (DRAWING): Adriana Midori
Guilherme Pinheiro
Lucas Almeida

DESIGN (DESIGN): Matheus Lima

APROVADO PELO CLIENTE (APPROVED BY CLIENT)

MATHEUS LIMA
INTERIOR DESIGN

ESTA FOLHA DEVE SER CONSIDERADA SOMENTE QUANDO ESTIVER ASSINADA PELO CLIENTE CONSIDER THIS SHEET ONLY WHEN IT IS SIGNED BY THE C

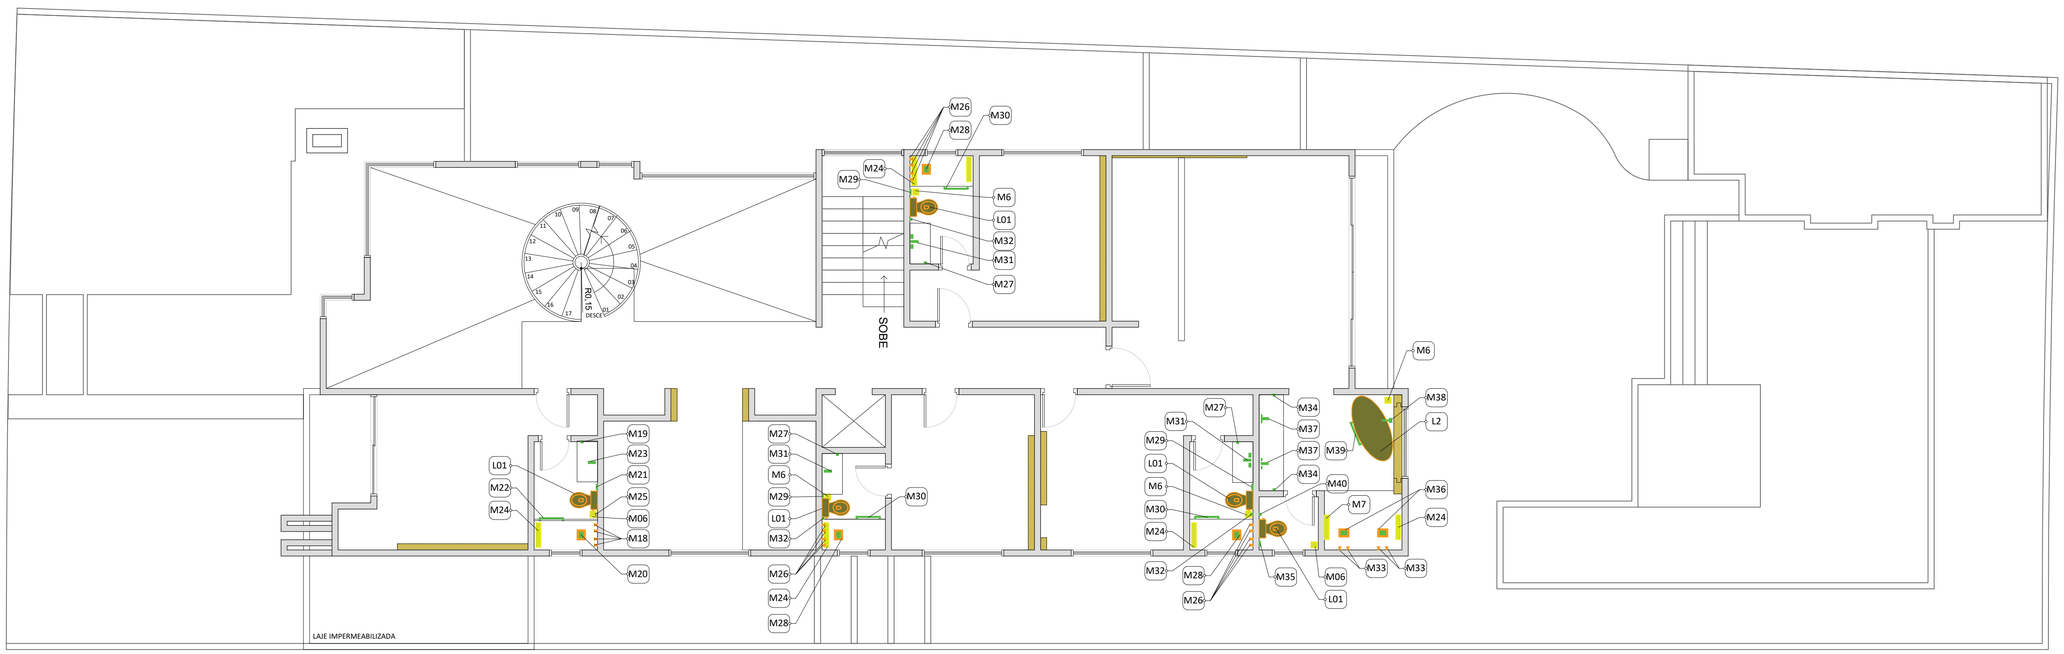

LEGENDA

- LOUÇAS
- METAIS

QUALQUER ALTERAÇÃO NECESSARIA CONSULTAR OS ESCRITORIOS DE ARQUITETURA E ENGENHARIA PREVIAMENTE

PB LOUÇAS E METAIS
RIVIERA DE SÃO LOURENÇO

ESCALA (SCALE): 1:75

CLIENTE (CLIENT): Andrea Maciel

DATA DE REVISÃO (REVIEW DATE): 26/08/2021

FOLHA (SHEET): 41/49 R03

ENDEREÇO (ADDRESS): Passeio do Sol, nº xx - Quadra B, Lote 48 - Mód. 17
Riviera de São Lourenço - Bertioga, SP

DESENHO (DRAWING): Adriana Midori
Guilherme Pinheiro
Lucas Almeida

DESIGN (DESIGN): Matheus Lima

APROVADO PELO CLIENTE (APPROVED BY CLIENT)

MATHEUS LIMA
INTERIOR DESIGN

ESTA FOLHA DEVE SER CONSIDERADA SOMENTE QUANDO ESTIVER ASSINADA PELO CLIENTE CONSIDER THIS SHEET ONLY WHEN IT IS SIGNED BY THE C

QUALQUER ALTERAÇÃO NECESSARIA CONSULTAR OS ESCRITORIOS DE ARQUITETURA E ENGENHARIA PREVIAMENTE

PB MOBILIÁRIOS
RIVIERA DE SÃO LOURENÇO

ESCALA (SCALE) 1:75

CLIENTE (CLIENT) Andrea Maciel

DATA DE REVISÃO (REVIEW DATE) 26/08/2021

FOLHA (SHEET) 42/49 R03

ENDEREÇO (ADDRESS) Passeio do Sol, nº xx - Quadra B, Lote 48 - Mód. 17
Riviera de São Lourenço - Bertioga, SP

DESENHO (DRAWING) Adriana Midori
Guilherme Pinheiro
Lucas Almeida

APROVADO PELO CLIENTE (APPROVED BY CLIENT)

DESIGN (DESIGN) Matheus Lima

MATHEUS LIMA
INTERIOR DESIGN

ESTA FOLHA DEVE SER CONSIDERADA SOMENTE QUANDO ESTIVER ASSINADA PELO CLIENTE CONSIDER THIS SHEET ONLY WHEN IT IS SIGNED BY THE C

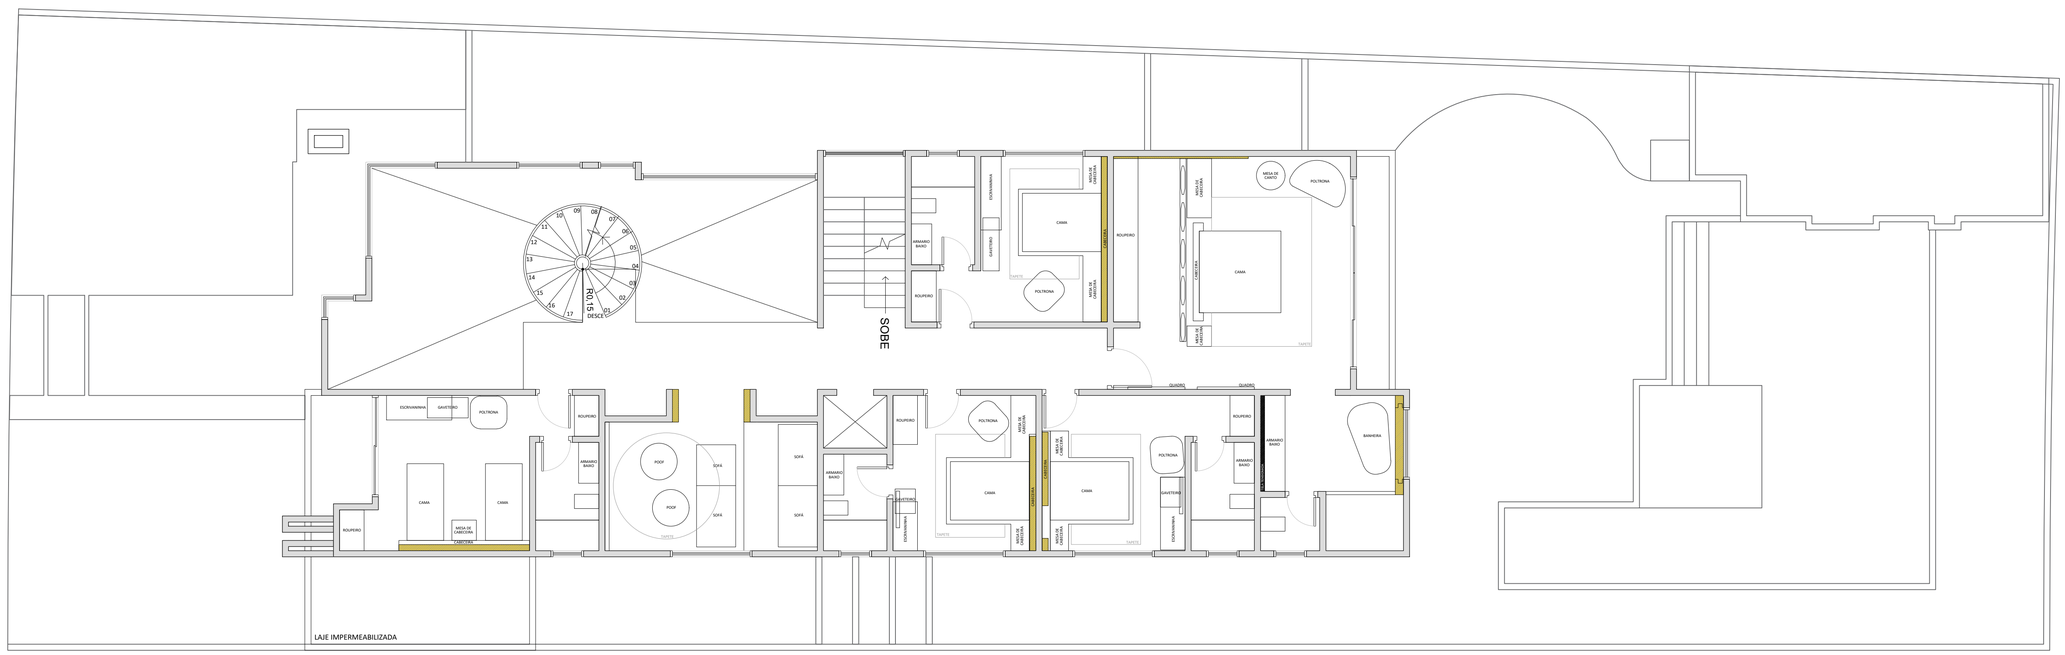

QUALQUER ALTERAÇÃO NECESSARIA CONSULTAR OS ESCRITORIOS DE ARQUITETURA E ENGENHARIA PREVIAMENTE

PB MOBILIÁRIOS
RIVIERA DE SÃO LOURENÇO

ESCALA (SCALE): 1:75

CLIENTE (CLIENT): Andrea Maciel

DATA DE REVISÃO (REVIEW DATE): 26/08/2021

ENDEREÇO (ADDRESS): Passeio do Sol, nº xx - Quadra B, Lote 48 - Mód. 17
Riviera de São Lourenço - Bertioga, SP

DESENHO (DRAWING): Adriana Midori
Guilherme Pinheiro
Lucas Almeida

DESIGN (DESIGN): Matheus Lima

FOLHA (SHEET): 43/49 R03

APROVADO PELO CLIENTE (APPROVED BY CLIENT)

MATHEUS LIMA
INTERIOR DESIGN

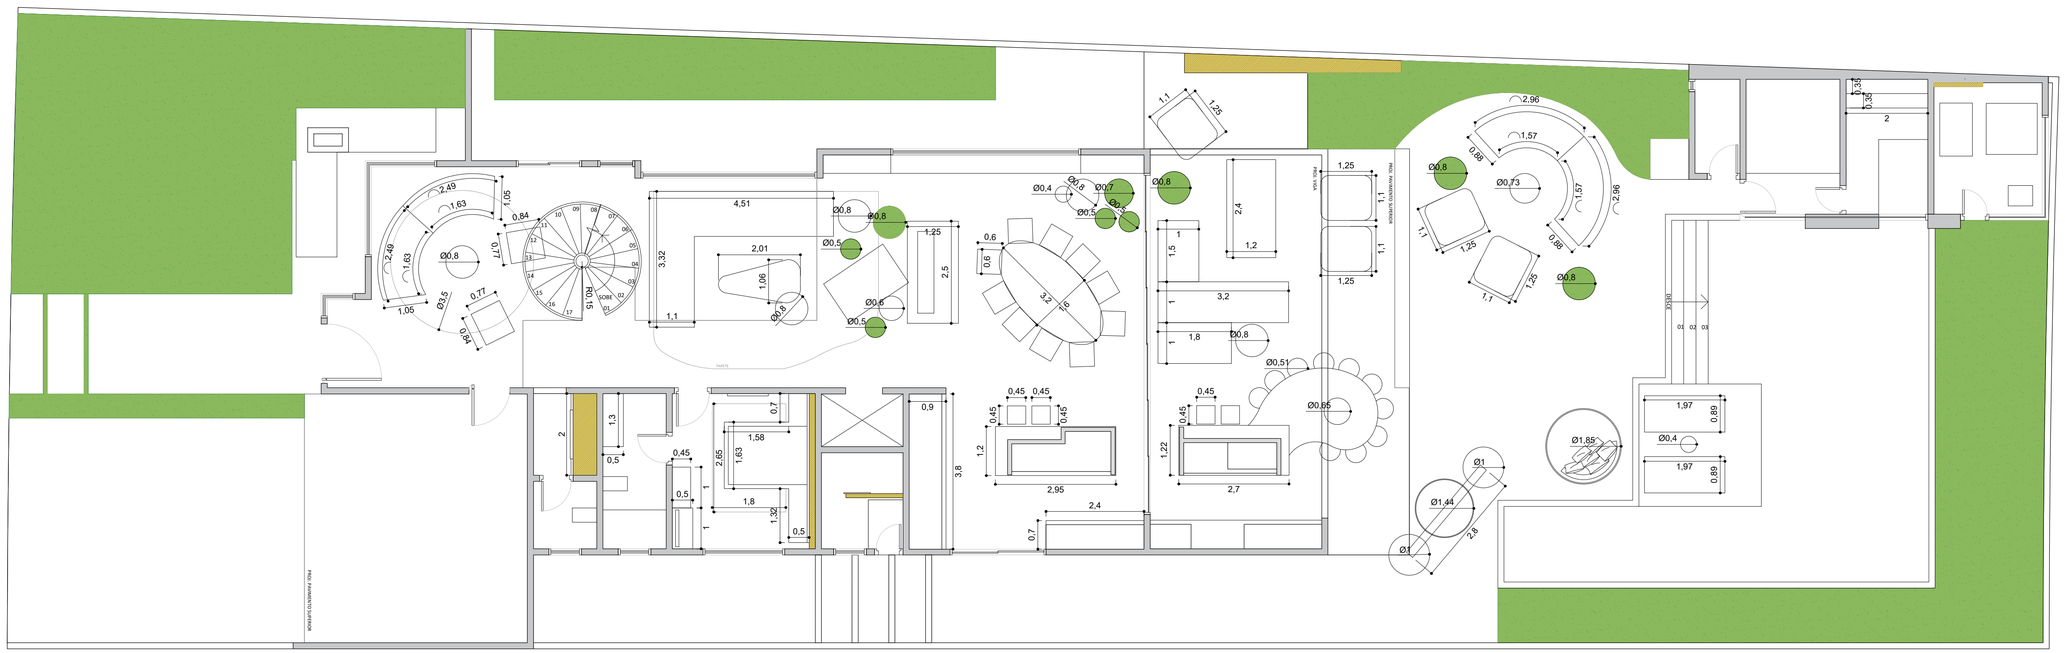

QUALQUER ALTERAÇÃO NECESSARIA CONSULTAR OS ESCRITORIOS DE ARQUITETURA E ENGENHARIA PREVIAMENTE

PB MOBILIÁRIOS
RIVIERA DE SÃO LOURENÇO

ESCALA (SCALE): 1:75

CLIENTE (CLIENT): Andrea Maciel

DATA DE REVISÃO (REVIEW DATE): 26/08/2021

FOLHA (SHEET): 44/49 R03

ENDEREÇO (ADDRESS): Passeio do Sol, nº xx - Quadra B, Lote 48 - Mód. 17
Riviera de São Lourenço - Bertioga, SP

DESENHO (DRAWING): Adriana Midori
Guilherme Pinheiro
Lucas Almeida

DESIGN (DESIGN): Matheus Lima

APROVADO PELO CLIENTE (APPROVED BY CLIENT)

MATHEUS LIMA
INTERIOR DESIGN

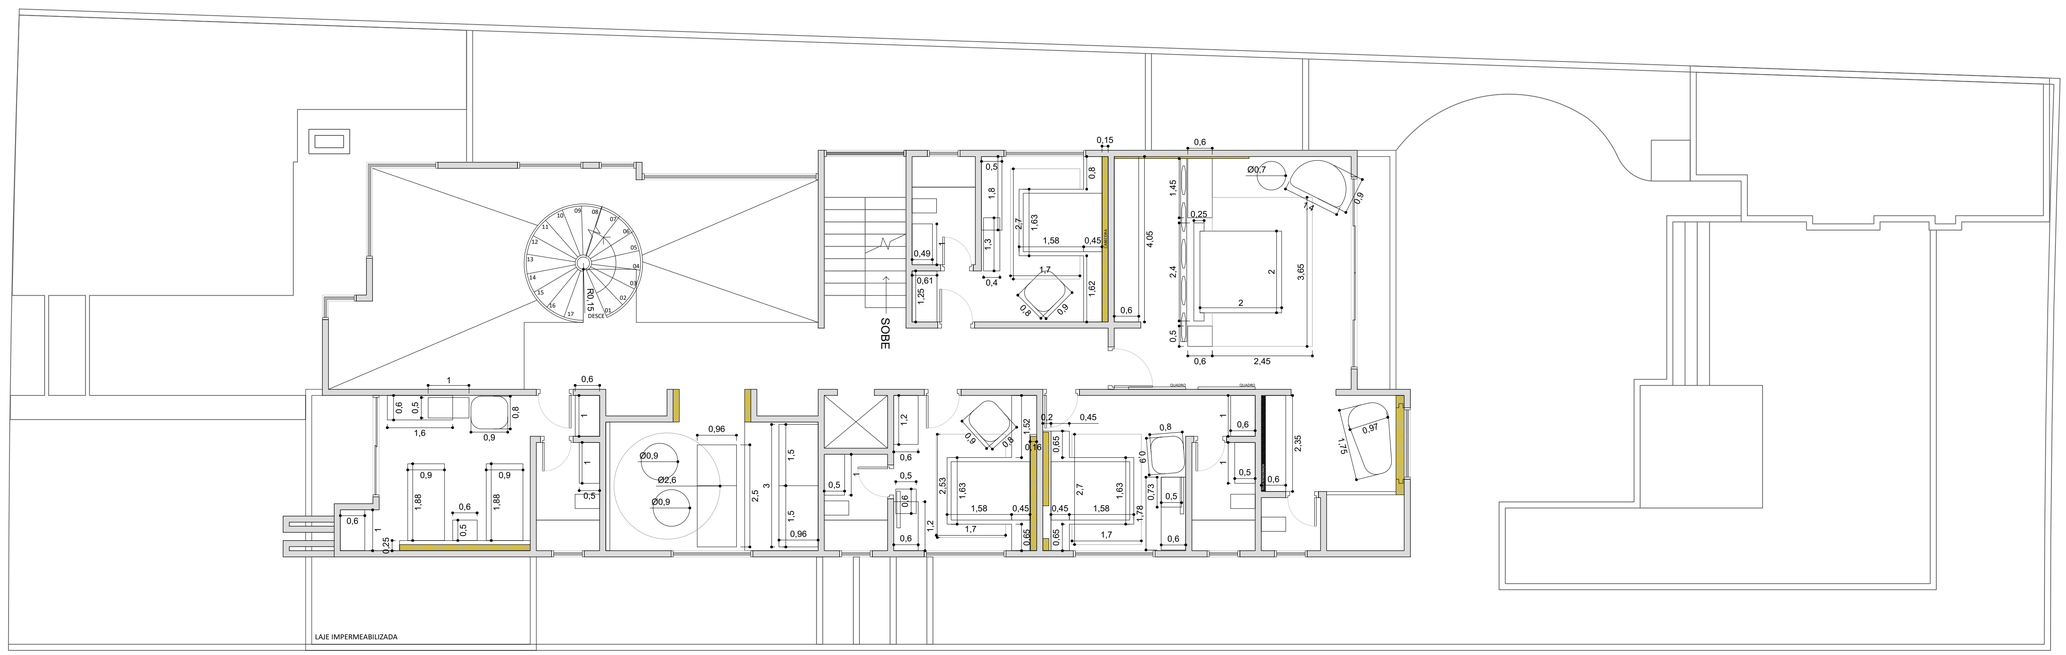

QUALQUER ALTERAÇÃO NECESSARIA CONSULTAR OS ESCRITORIOS DE ARQUITETURA E ENGENHARIA PREVIAMENTE

PB MOBILIÁRIOS
RIVIERA DE SÃO LOURENÇO

ESCALA (SCALE): 1:75

CLIENTE (CLIENT): Andrea Maciel

DATA DE REVISÃO (REVIEW DATE): 26/08/2021

FOLHA (SHEET): 45/49 R03

ENDEREÇO (ADDRESS): Passeio do Sol, nº xx - Quadra B, Lote 48 - Mód. 17
Riviera de São Lourenço - Bertioga, SP

DESENHO (DRAWING): Adriana Midori
Guilherme Pinheiro
Lucas Almeida

DESIGN (DESIGN): Matheus Lima

APROVADO PELO CLIENTE (APPROVED BY CLIENT)

MATHEUS LIMA
INTERIOR DESIGN

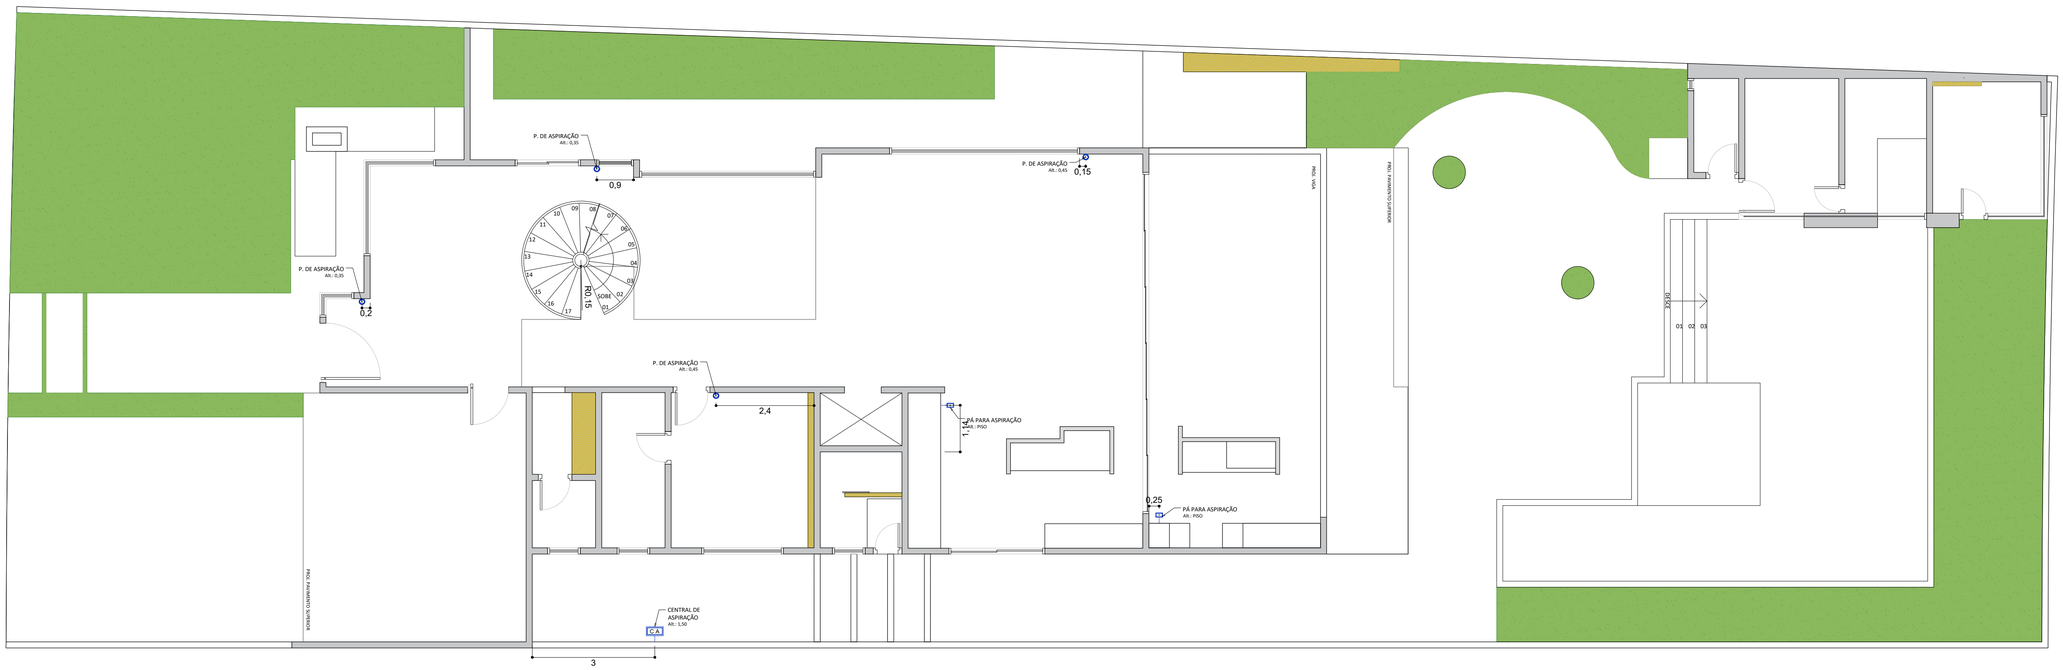

LEGENDA

CA CENTRAL DE ASPIRAÇÃO

PONTO DE ASPIRAÇÃO

A PÁ DE ASPIRAÇÃO

QUALQUER ALTERAÇÃO NECESSARIA CONSULTAR OS ESCRITORIOS DE ARQUITETURA E ENGENHARIA PREVIAMENTE

PB ASPIRAÇÃO
RIVIERA DE SÃO LOURENÇO

ESCALA (SCALE): 1:75

CLIENTE (CLIENT): Andrea Maciel

DATA DE REVISÃO (REVIEW DATE): 26/08/2021

FOLHA (SHEET): 46/49 R03

ENDEREÇO (ADDRESS): Passeio do Sol, nº xx - Quadra B, Lote 48 - Mód. 17
Riviera de São Lourenço - Bertioga, SP

DESENHO (DRAWING): Adriana Midori
Guilherme Pinheiro
Lucas Almeida

DESIGN (DESIGN): Matheus Lima

APROVADO PELO CLIENTE (APPROVED BY CLIENT)

MATHEUS LIMA
INTERIOR DESIGN

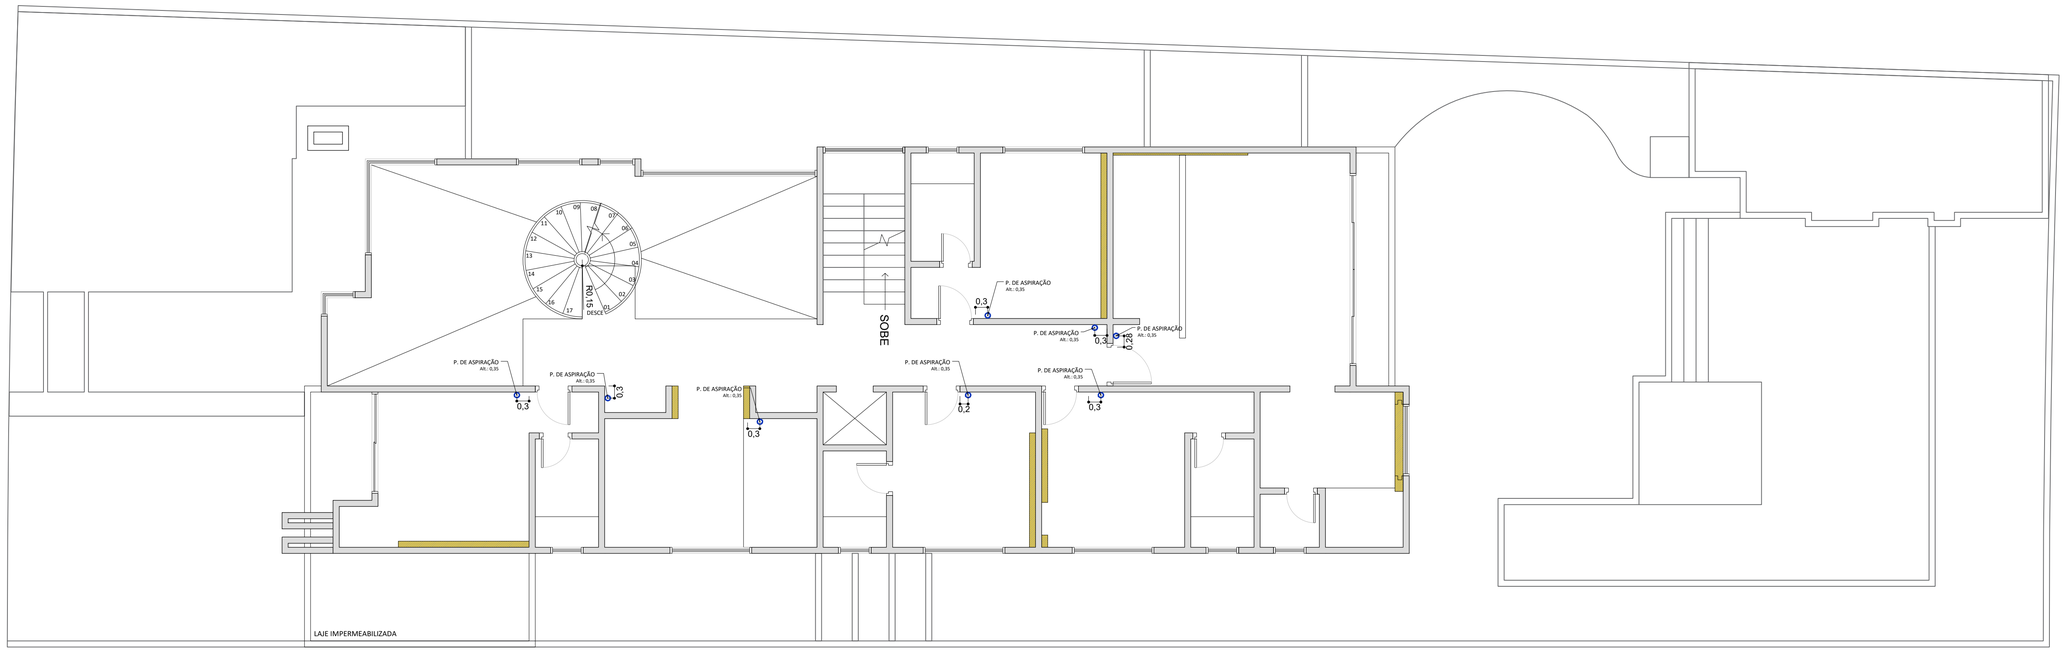

LEGENDA

C A CENTRAL DE ASPIRAÇÃO

PONTO DE ASPIRAÇÃO

A PÁ DE ASPIRAÇÃO

QUALQUER ALTERAÇÃO NECESSARIA CONSULTAR OS ESCRITORIOS DE ARQUITETURA E ENGENHARIA PREVIAMENTE

PB ASPIRAÇÃO
RIVIERA DE SÃO LOURENÇO

ESCALA (SCALE): 1:75

CLIENTE (CLIENT): Andrea Maciel

DATA DE REVISÃO (REVIEW DATE): 26/08/2021

FOLHA (SHEET): 47/49 R03

ENDEREÇO (ADDRESS): Passeio do Sol, nº xx - Quadra B, Lote 48 - Mód. 17
Riviera de São Lourenço - Bertioga, SP

DESENHO (DRAWING): Adriana Midori
Guilherme Pinheiro
Lucas Almeida

DESIGN (DESIGN): Matheus Lima

APROVADO PELO CLIENTE (APPROVED BY CLIENT)

MATHEUS LIMA
INTERIOR DESIGN

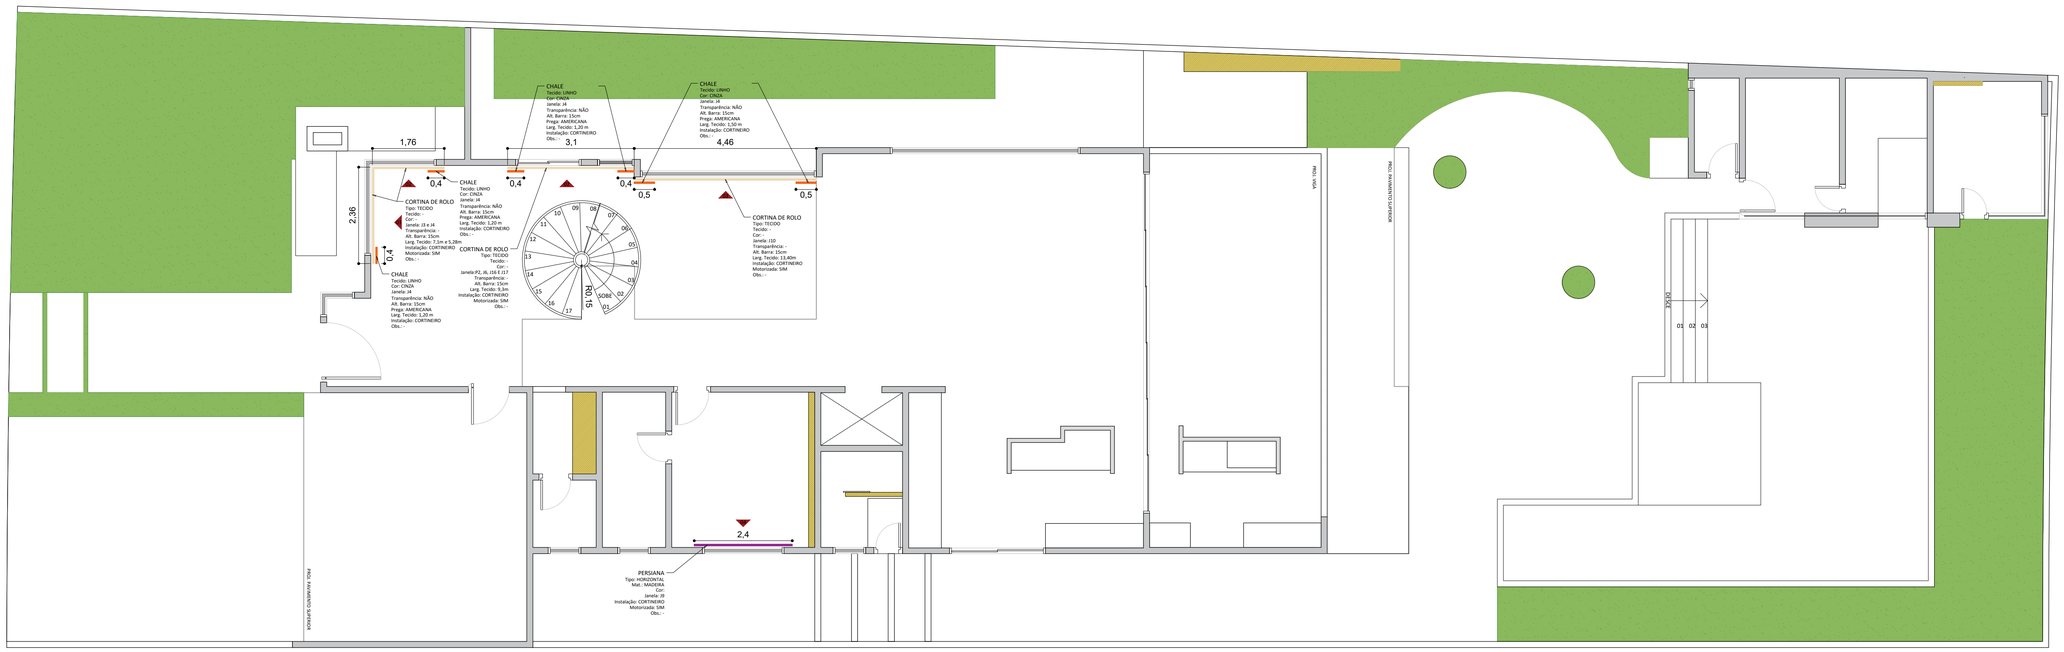

LEGENDA

- CORTINA TECIDO
- CHALE
- PERSIANA
- CORTINA DE ROLO

QUALQUER ALTERAÇÃO NECESSARIA CONSULTAR OS ESCRITORIOS DE ARQUITETURA E ENGENHARIA PREVIAMENTE

PB CORTINAS
RIVIERA DE SÃO LOURENÇO

ESCALA (SCALE): 1:75

CLIENTE (CLIENT): Andrea Maciel

DATA DE REVISÃO (REVIEW DATE): 26/08/2021

FOLHA (SHEET): 48/49 R03

ENDEREÇO (ADDRESS): Passeio do Sol, nº xx - Quadra B, Lote 48 - Mód. 17
Riviera de São Lourenço - Bertioga, SP

DESENHO (DRAWING): Adriana Midori
Guilherme Pinheiro
Lucas Almeida

DESIGN (DESIGN): Matheus Lima

APROVADO PELO CLIENTE (APPROVED BY CLIENT)

MATHEUS LIMA
INTERIOR DESIGN

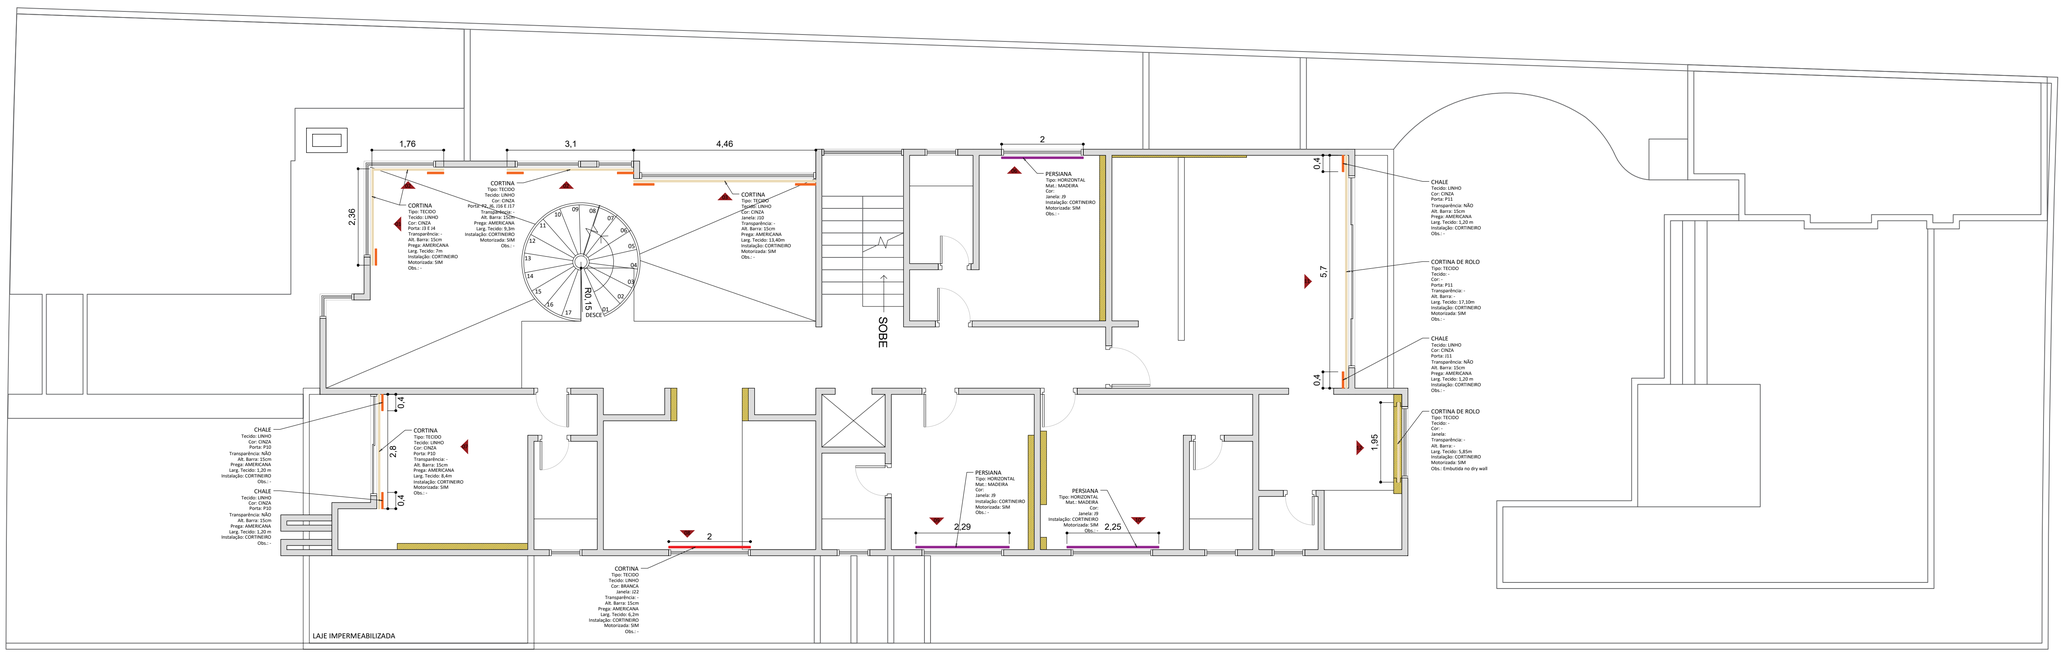

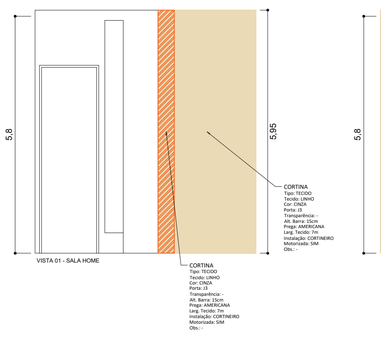

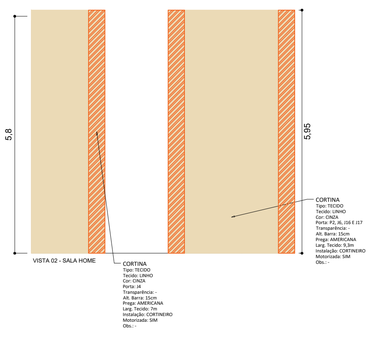

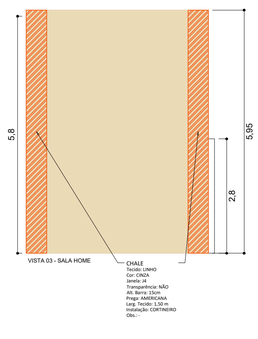

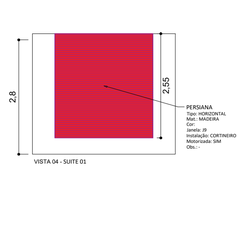

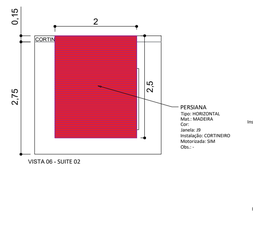

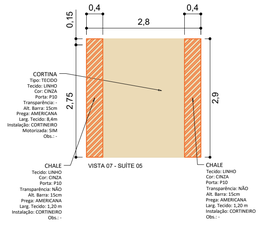

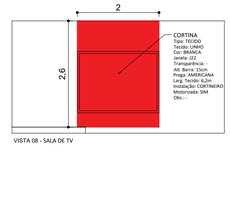

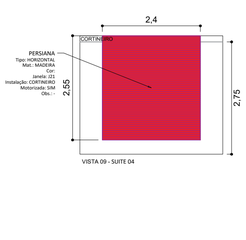

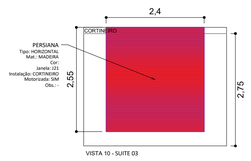

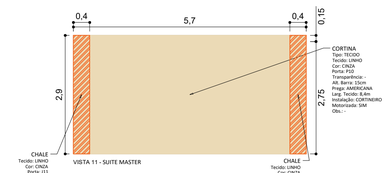

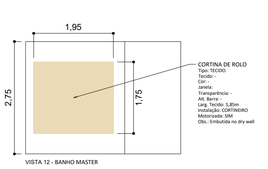

LEGENDA

- CORTINA TECIDO
- CHALE
- PERSIANA
- CORTINA DE ROLO

QUALQUER ALTERAÇÃO NECESSARIA CONSULTAR OS ESCRITORIOS DE ARQUITETURA E ENGENHARIA PREVIAMENTE

PB E VISTAS CORTINAS
RIVIERA DE SÃO LOURENÇO

ESCALA (SCALE): 1:75

CLIENTE (CLIENT): Andrea Maciel

DATA DE REVISÃO (REVIEW DATE): 26/08/2021

FOLHA (SHEET): 49/49 R03

ENDEREÇO (ADDRESS): Passeio do Sol, nº xx - Quadra B, Lote 48 - Mód. 17
Riviera de São Lourenço - Bertioga, SP

DESENHO (DRAWING): Adriana Midori
Guilherme Pinheiro
Lucas Almeida

DESIGN (DESIGN): Matheus Lima

APROVADO PELO CLIENTE (APPROVED BY CLIENT)

MATHEUS LIMA
INTERIOR DESIGN