LIVRO TÉCNICO

MATHEUS LIMA
INTERIOR DESIGN

ALESSANDRA & PAUL
54_0322

SUMÁRIO

01 - Planta de Demolição
02 - Planta de Iluminação (LED)
03 - Vistas de Iluminação(LED)
04 - Planta de Ar Condicionado
05 - Planta de Pintura e Revestimentos
06 - Planta de Marcenaria 01
07 - Planta de Marcenaria 02
08 - Planta de Espelhos
09 - Planta de Cortinas
10 - Vistas de Cortinas
11 - Planta de Mobiliário 01 (Q01)
12 - Planta de Mobiliário 02 (Q01)
13 - Planta de Mobiliário 03 (Q01)
14 - Planta de Mobiliário 01 (Q02)
15 - Planta de Mobiliário 01 (Q03)
16 - Planta de Mobiliário 01 (Q04)
19 - Planta de Mobiliário 01 (Q SM)

ALESSANDRA & PAUL
53_0322

PASSEIO VIRTUAL

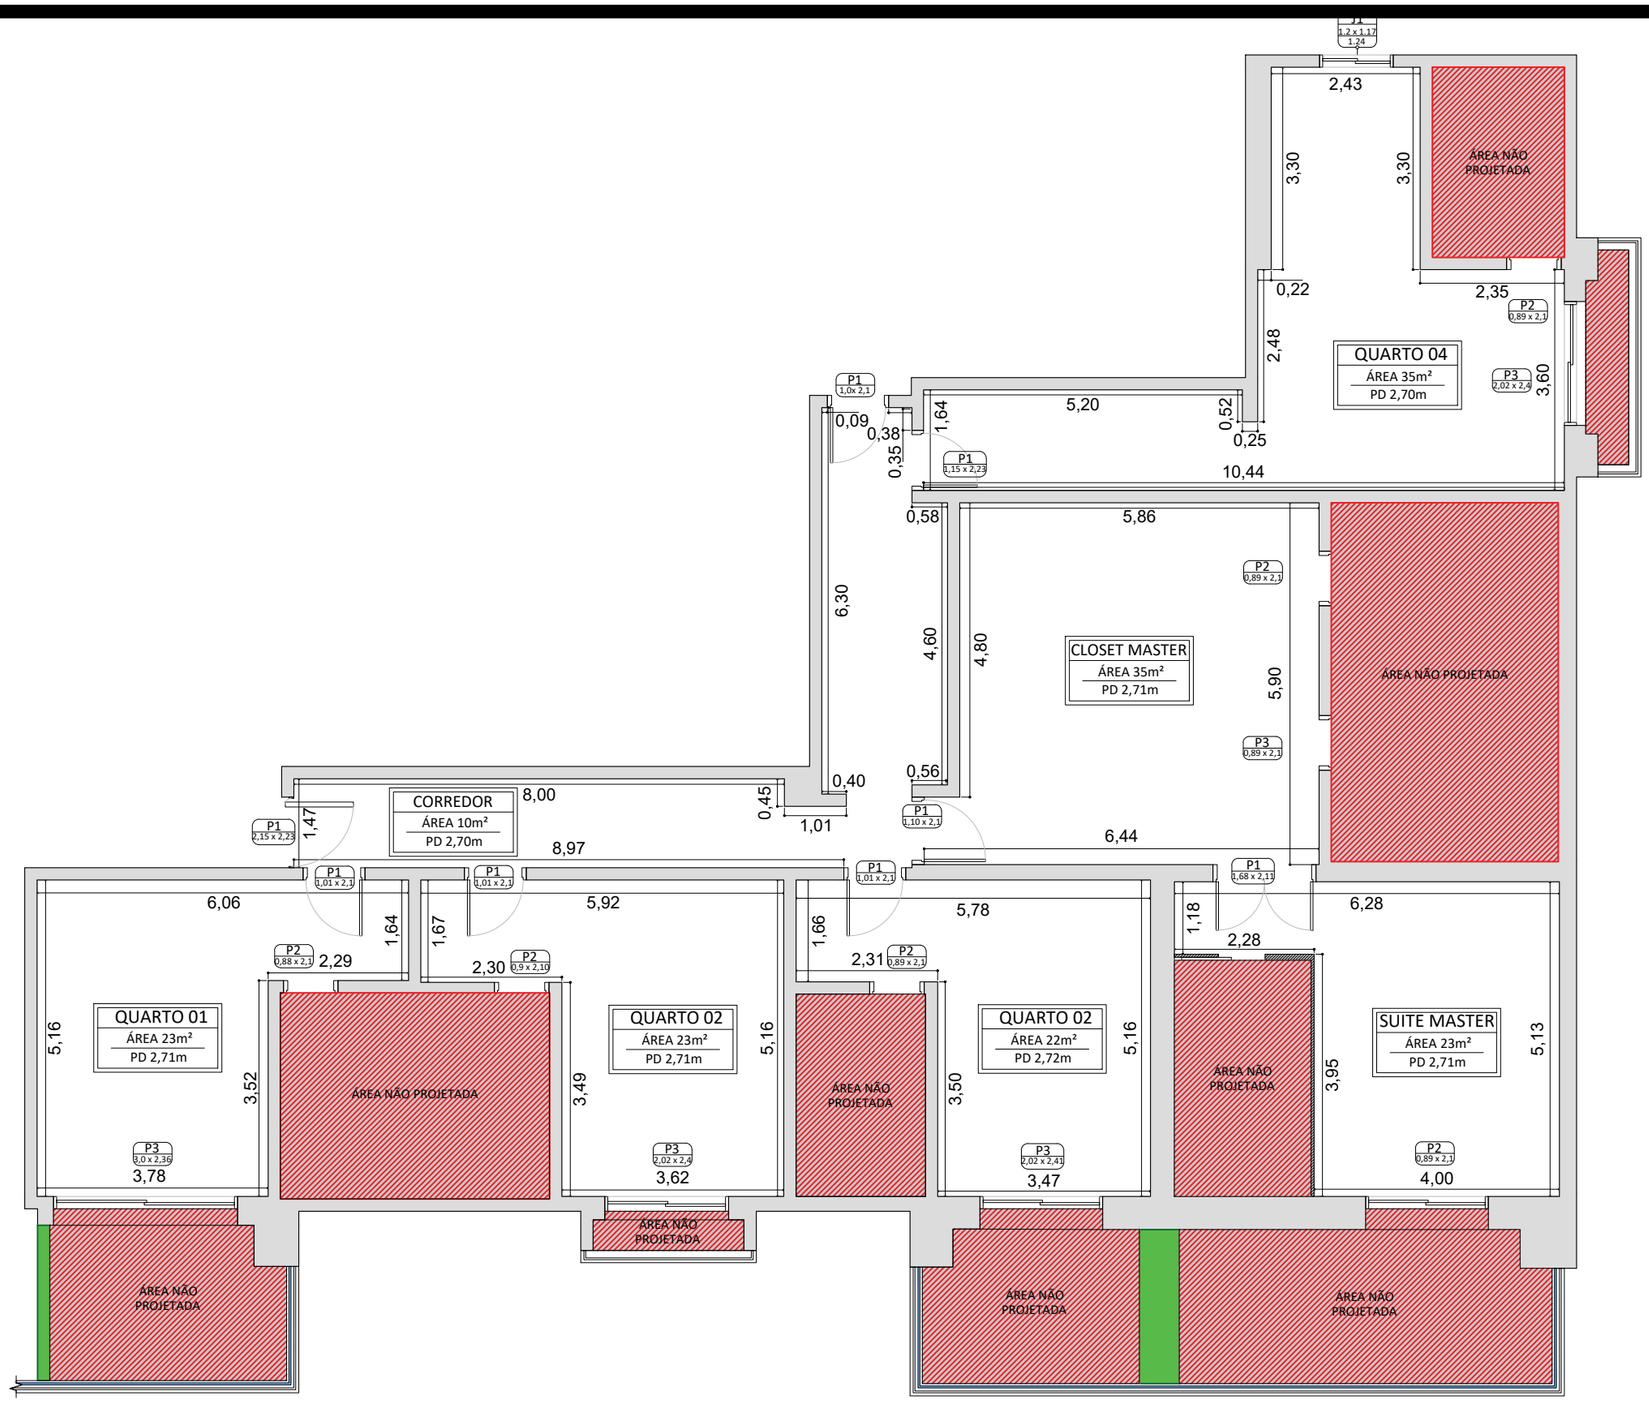

ESC. 1:100

DATA DE REVISÃO
(REVIEW DATE)
13/04/2022

PB DEMOLIÇÃO
PARQUE CIDADE JARDIM

APROVADO PELO CLIENTE
(APPROVED BY CLIENT)

FOLHA
(SHEET)
00/00

R00

CLIENTE (CLIENT) Alessandra e Paul

ENDEREÇO (ADDRESS) Rua Armando Petrella, N°431, Bairro Cidade Panorama - SP - Torre Tuias APTO 3

DESIGN (DESIG) Matheus Lima

DESENHO (DRAWING) Eliabe Corboba

MATHEUS LIMA
INTERIOR DESIGN

ESTA FOLHA DEVE SER CONSIDERADA SOMENTE QUANDO ESTIVER ASSINADA PELO CLIENTE CONSIDER THIS SHEET ONLY WHEN IT IS SIGNED BY THE CLIENT

54_0322_ALESSANDRA_E_PAUL_PARQUE_CIDADE_JARDIM_PROJ_TÉCNICO_R00_IMPRESSÃO 13/04/2022

A3_LANDSCAPE

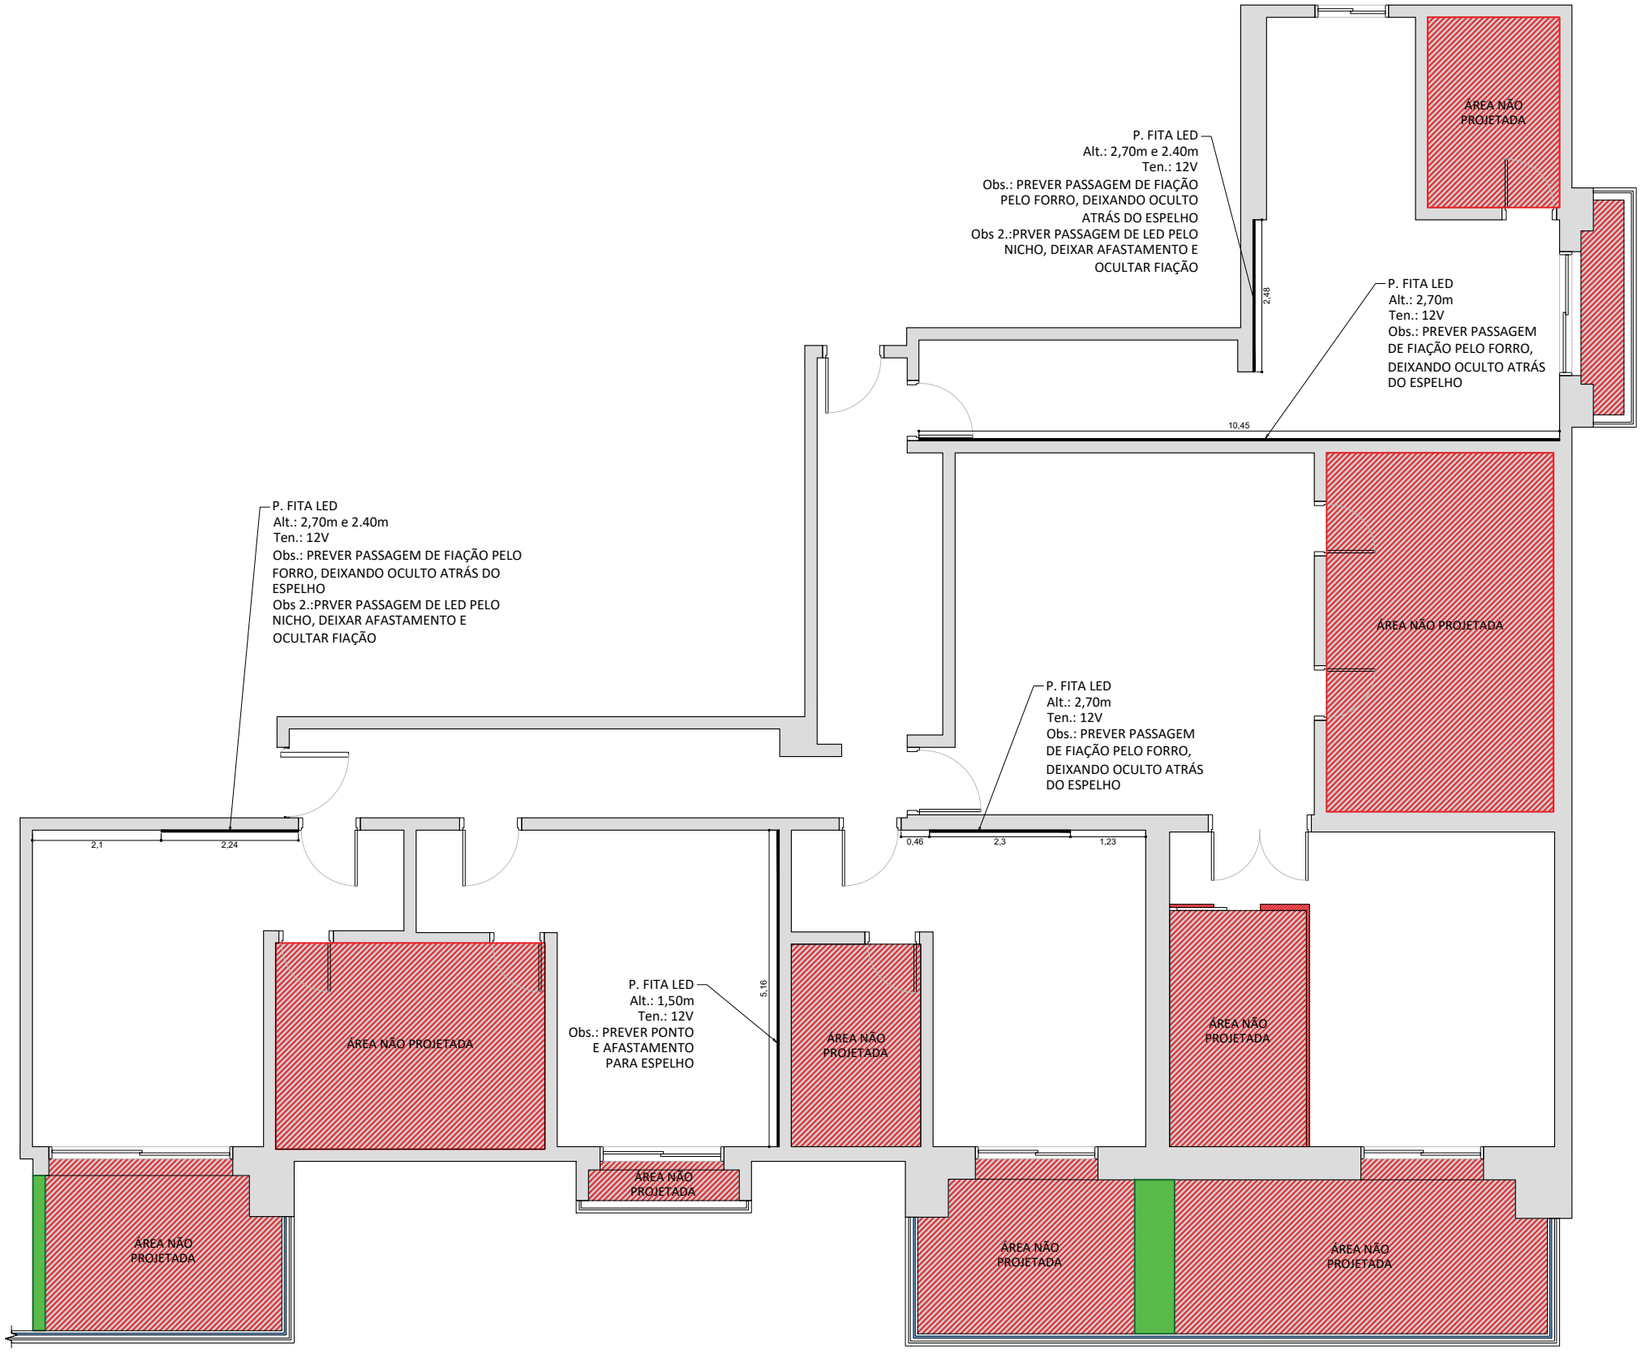

ESC. 1:100

DATA DE REVISÃO
(REVIEW DATE)
13/04/2022

APROVADO PELO CLIENTE
(APPROVED BY CLIENT)

FOLHA
(SHEET)
00/00
R00

PB ILUMINAÇÃO LED
PARQUE CIDADE JARDIM

CLIENTE (CLIENT) Alessandra e Paul

ENDEREÇO (ADDRESS) Rua Armando Petrella, N°431, Bairro Cidade Panorama - SP - Torre Tuias APTO 3

DESIGN (DESIG) Matheus Lima

DESENHO (DRAWING) Eliabe Corboba

MATHEUS LIMA
INTERIOR DESIGN

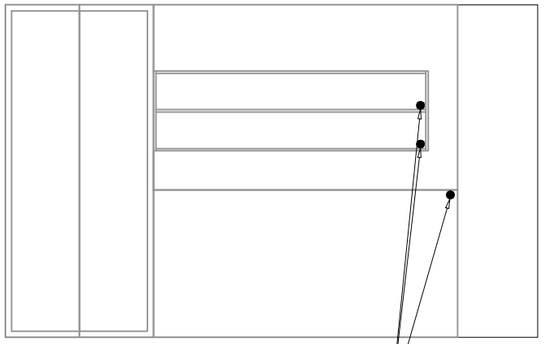

VISTA 01
QUARTO 01

P. FITA LED
Alt.: 2,20m; 1,89m; 1,16m;
Ten.: 12V
Esp.: APENAS PONTO

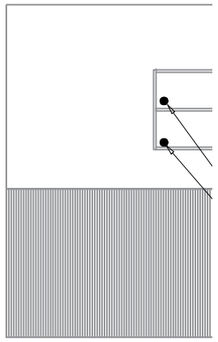

VISTA 02
QUARTO 03

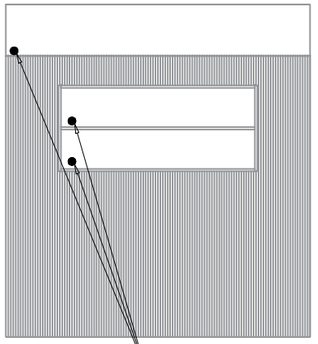

VISTA 03
QUARTO 04

P. FITA LED
Alt.: 2,33m; 2,09m; 1,76m;
1,43m.
Ten.: 12V
Esp.: APENAS PONTO

VISTA 04
QUARTO

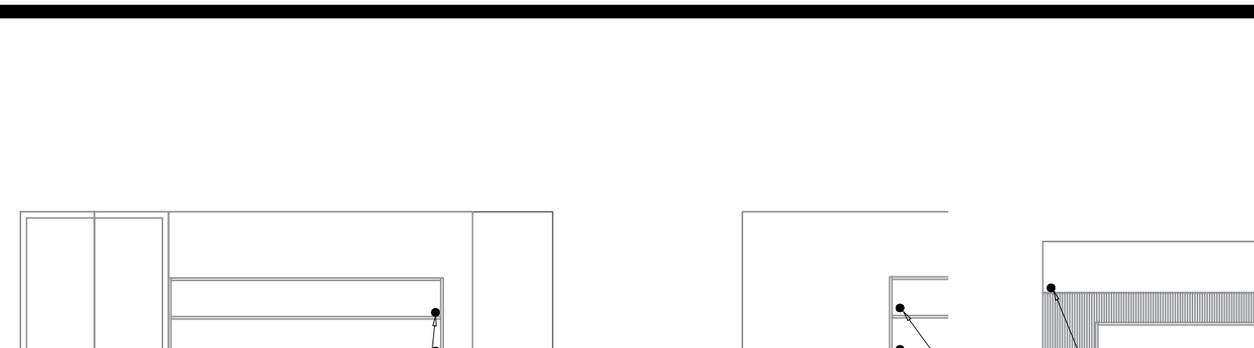

A 04
RTO 04

P. FITA LED
Alt.: 2,33m
Ten.: 12V
Esp.: APENAS PONTO

ESC. 1:50

DATA DE REVISÃO
(REVIEW DATE)
13/04/2022

APROVADO PELO CLIENTE
(APPROVED BY CLIENT)

VISTAS ILUMINAÇÃO LED
PARQUE CIDADE JARDIM

FOLHA
(SHEET)
00/00

R00

CLIENTE (CLIENT) Alessandra e Paul

ENDEREÇO (ADDRESS) Rua Armando Petrella, N°431, Bairro Cidade Panorama - SP - Torre Tuias APTO 3

DESIGN (DESIG) Matheus Lima

DESENHO (DRAWING) Eliabe Corboba

MATHEUS LIMA
INTERIOR DESIGN

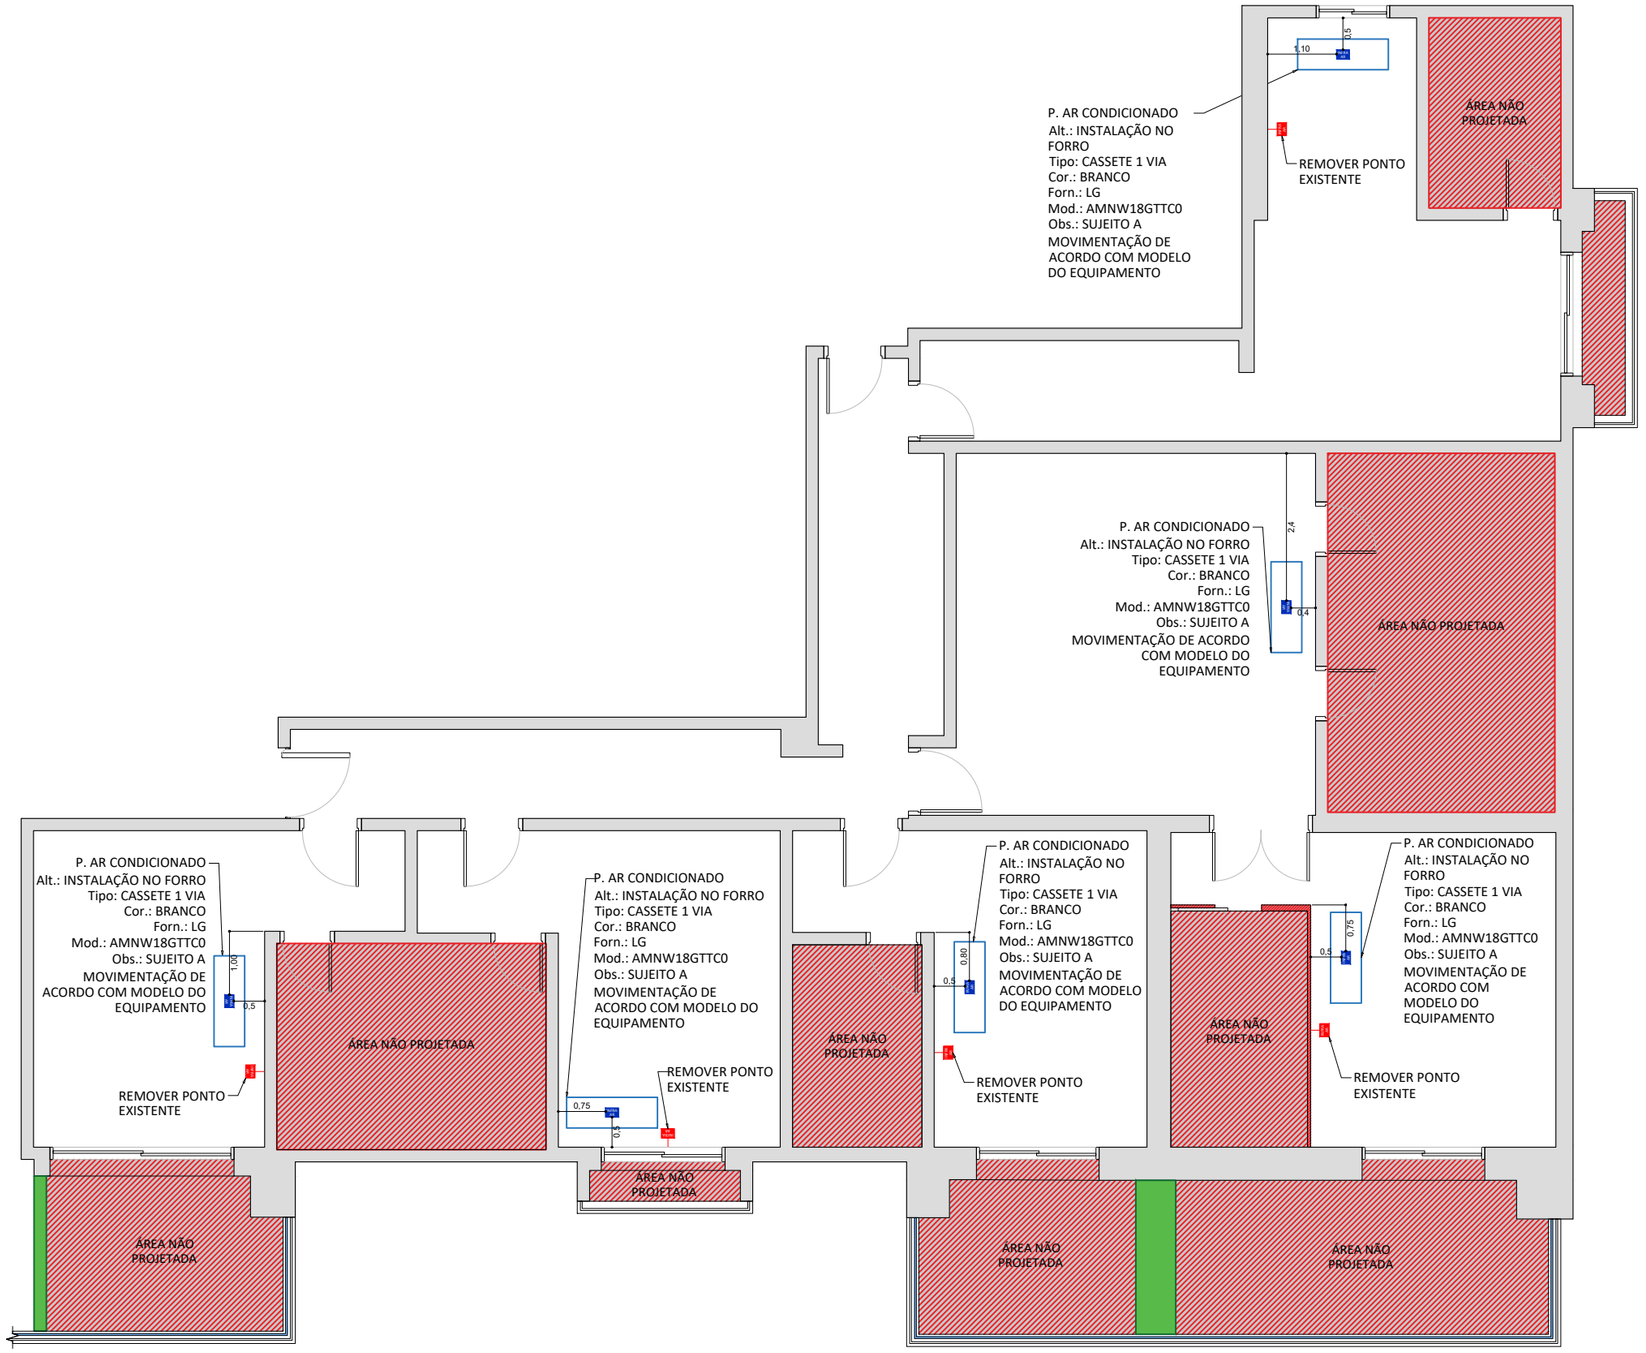

ESC. 1:100

DATA DE REVISÃO (REVIEW DATE)
13/04/2022

APROVADO PELO CLIENTE (APPROVED BY CLIENT)

PB AR CONDICIONADO
PARQUE CIDADE JARDIM

FOLHA (SHEET)
00/00
R00

CLIENTE (CLIENT) Alessandra e Paul
ENDEREÇO (ADDRESS) Rua Armando Petrella, N°431, Bairro Cidade Panorama - SP - Torre Tuias APTO 3
DESIGN (DESIG) Matheus Lima
DESENHO (DRAWING) Eliabe Corboba

MATHEUS LIMA
INTERIOR DESIGN

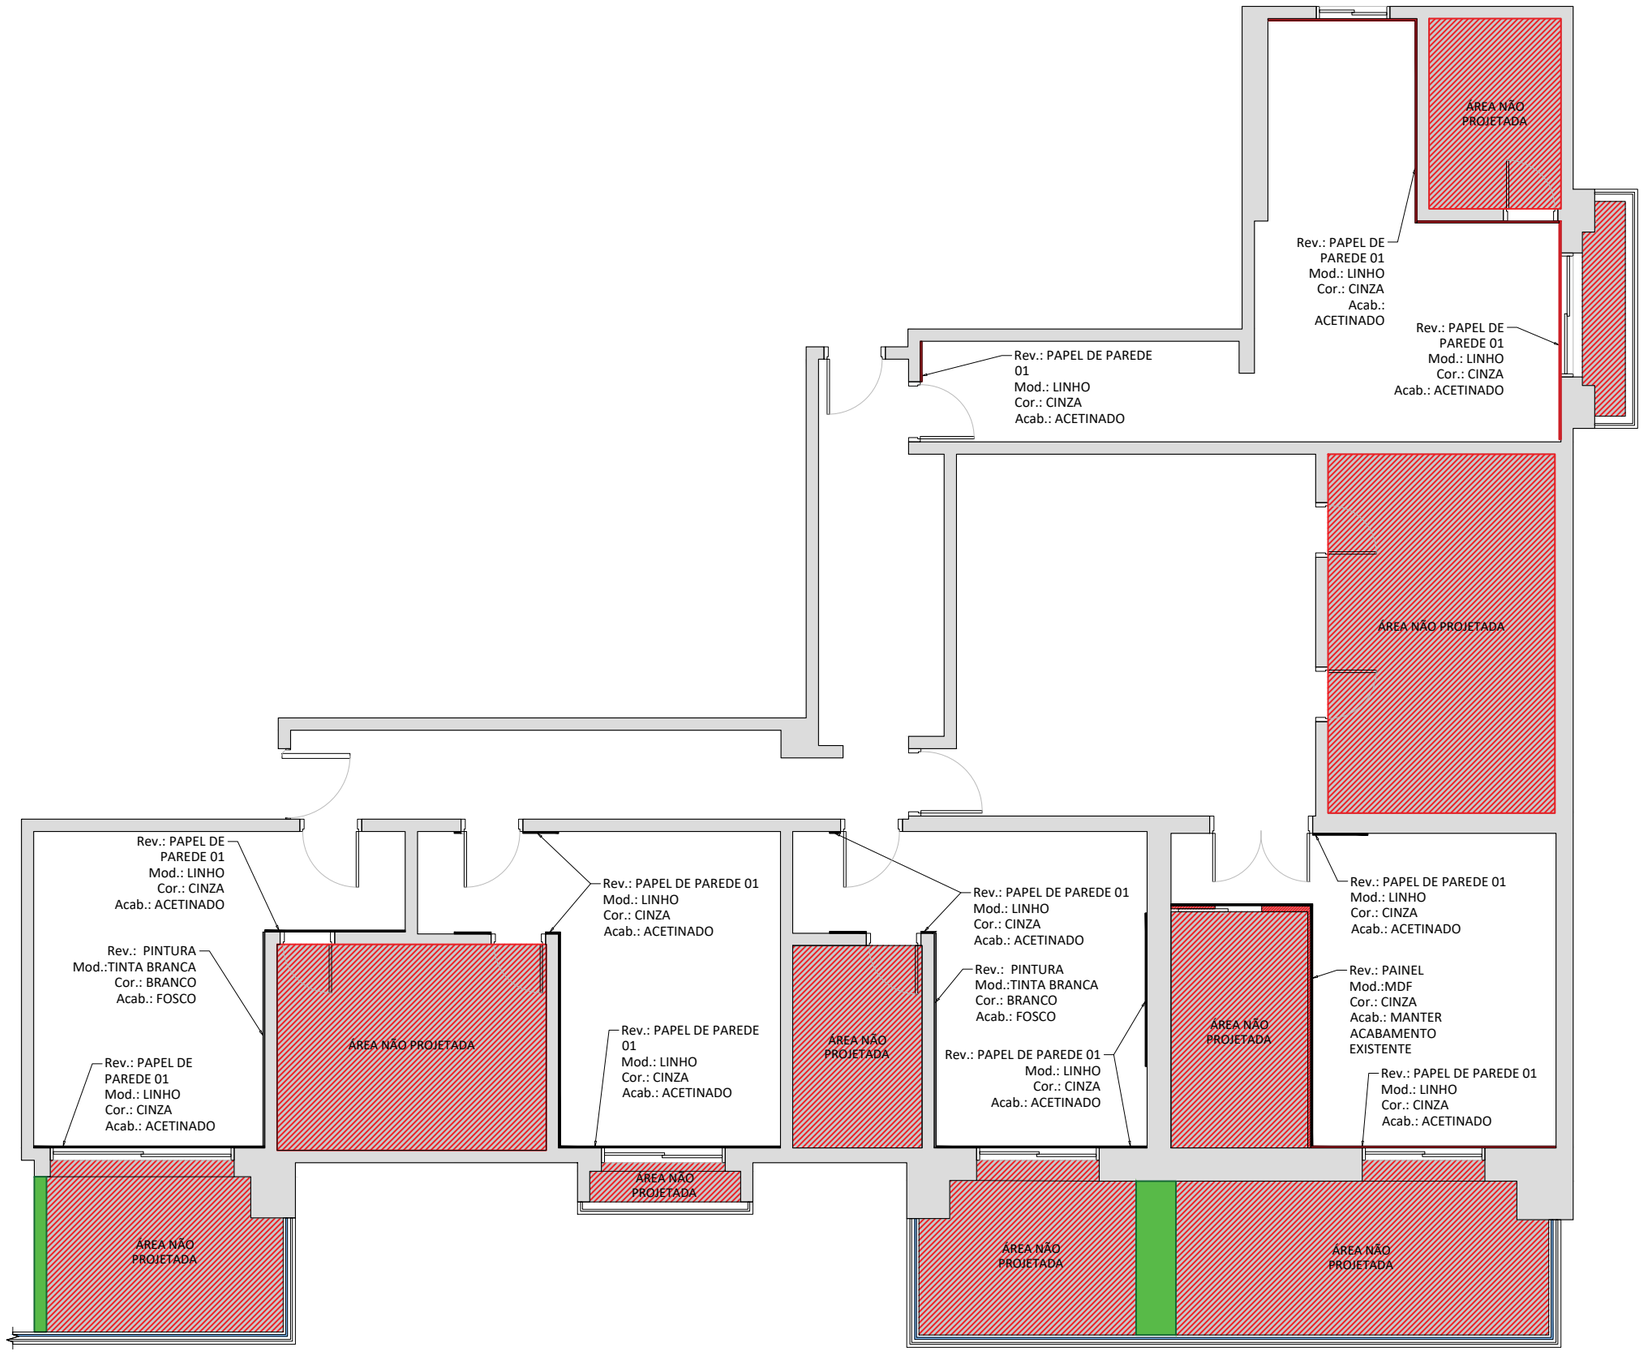

ESC. 1:100

DATA DE REVISÃO
(REVIEW DATE)
13/04/2022

APROVADO PELO CLIENTE
(APPROVED BY CLIENT)

PB PINTURA E REVESTIMENTO
PARQUE CIDADE JARDIM

FOLHA
(SHEET)
00/00

R00

CLIENTE (CLIENT) Alessandra e Paul

ENDEREÇO (ADDRESS) Rua Armando Petrella, N°431, Bairro Cidade Panorama - SP - Torre Tuias APTO 3

DESIGN (DESIG) Matheus Lima

DESENHO (DRAWING) Eliabe Corboba

MATHEUS LIMA
INTERIOR DESIGN

ESTA FOLHA DEVE SER CONSIDERADA SOMENTE QUANDO ESTIVER ASSINADA PELO CLIENTE CONSIDER THIS SHEET ONLY WHEN IT IS SIGNED BY THE CLIENT

54_0322_ALESSANDRA_E_PAUL_PARQUE_CIDADE_JARDIM_PROJ_TÉCNICO_R00_IMPRESSÃO 13/04/2022

A3_LANDSCAPE

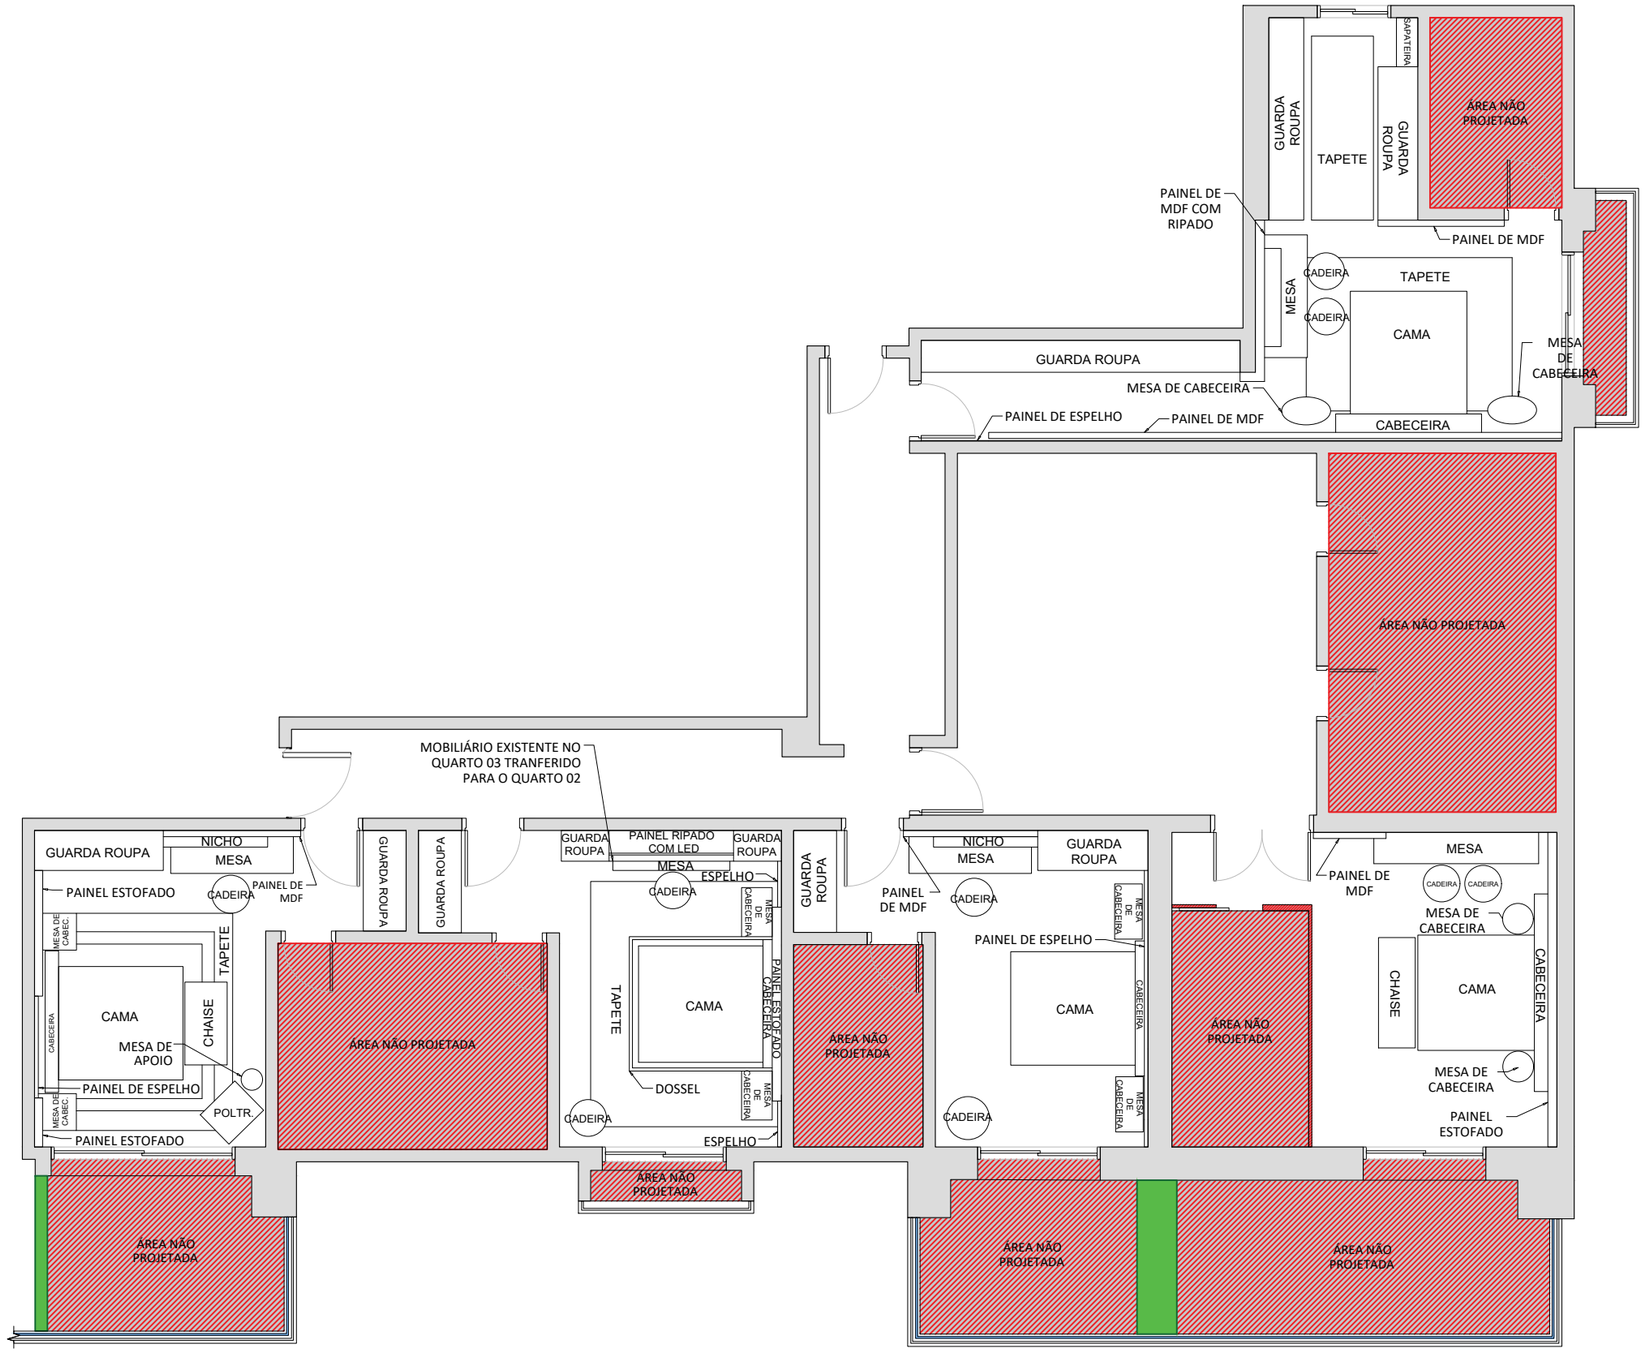

ESC. 1:100

DATA DE REVISÃO
(REVIEW DATE)
13/04/2022

APROVADO PELO CLIENTE
(APPROVED BY CLIENT)

PB MARCENARIA
PARQUE CIDADE JARDIM

FOLHA
(SHEET)
00/00
R00

CLIENTE (CLIENT) Alessandra e Paul

ENDEREÇO (ADDRESS) Rua Armando Petrella, N°431, Bairro Cidade Panorama - SP - Torre Tuias APTO 3

DESIGN (DESIG) Matheus Lima

DESENHO (DRAWING) Eliabe Corboba

MATHEUS LIMA
INTERIOR DESIGN

ESTA FOLHA DEVE SER CONSIDERADA SOMENTE QUANDO ESTIVER ASSINADA PELO CLIENTE CONSIDER THIS SHEET ONLY WHEN IT IS SIGNED BY THE CLIENT

ESC. 1:100

			DATA DE REVISÃO (REVIEW DATE) 13/04/2022	PB MARCENARIA PARQUE CIDADE JARDIM	MATHEUS LIMA INTERIOR DESIGN
			APROVADO PELO CLIENTE (APPROVED BY CLIENT) _____	FOLHA (SHEET) 00/00 R00	CLIENTE (CLIENT) Alessandra e Paul ENDEREÇO (ADDRESS) Rua Armando Petrella, N°431, Bairro Cidade Panorama - SP - Torre Tuias APTO 3 DESIGN (DESIG) Matheus Lima DESENHO (DRAWING) Eliabe Corboba

ESTA FOLHA DEVE SER CONSIDERADA SOMENTE QUANDO ESTIVER ASSINADA PELO CLIENTE CONSIDER THIS SHEET ONLY WHEN IT IS SIGNED BY THE CLIENT

TABELA DE ESPELHOS

E1	QUARTO 1	1,66 x 0,90 m	3un.
E2	QUARTO 1	2,24 x 1,20m	1un.
E3	QUARTO 2	0,75 X 0,90	6un.
E4	QUARTO 3	1,50 x 1,35m	3un.
E5	SUITE MASTER	2,64 x 0,90m	3un.
E6	QUARTO 4	1,40 x 0,90m	3un.
E7	QUARTO 4	1,40 x 0,42m	6un.
E8	QUARTO 4	2,48 x 0,42m	1un.

ESC. 1:100

DATA DE REVISÃO
(REVIEW DATE)
13/04/2022

APROVADO PELO CLIENTE
(APPROVED BY CLIENT)

FOLHA
(SHEET)
00/00

R00

PB ESPELHO
PARQUE CIDADE JARDIM

CLIENTE (CLIENT) Alessandra e Paul

ENDEREÇO (ADDRESS) Rua Armando Petrella, N°431, Bairro Cidade Panorama - SP - Torre Tuias APTO 3

DESIGN (DESIG) Matheus Lima

DESENHO (DRAWING) Eliabe Corboba

MATHEUS LIMA
INTERIOR DESIGN

ESTA FOLHA DEVE SER CONSIDERADA SOMENTE QUANDO ESTIVER ASSINADA PELO CLIENTE CONSIDER THIS SHEET ONLY WHEN IT IS SIGNED BY THE CLIENT

54_0322_ALESSANDRA_E_PAUL_PARQUE_CIDADE_JARDIM_PROJ_TÉCNICO_R00_IMPRESSÃO 13/04/2022

A3_LANDSCAPE

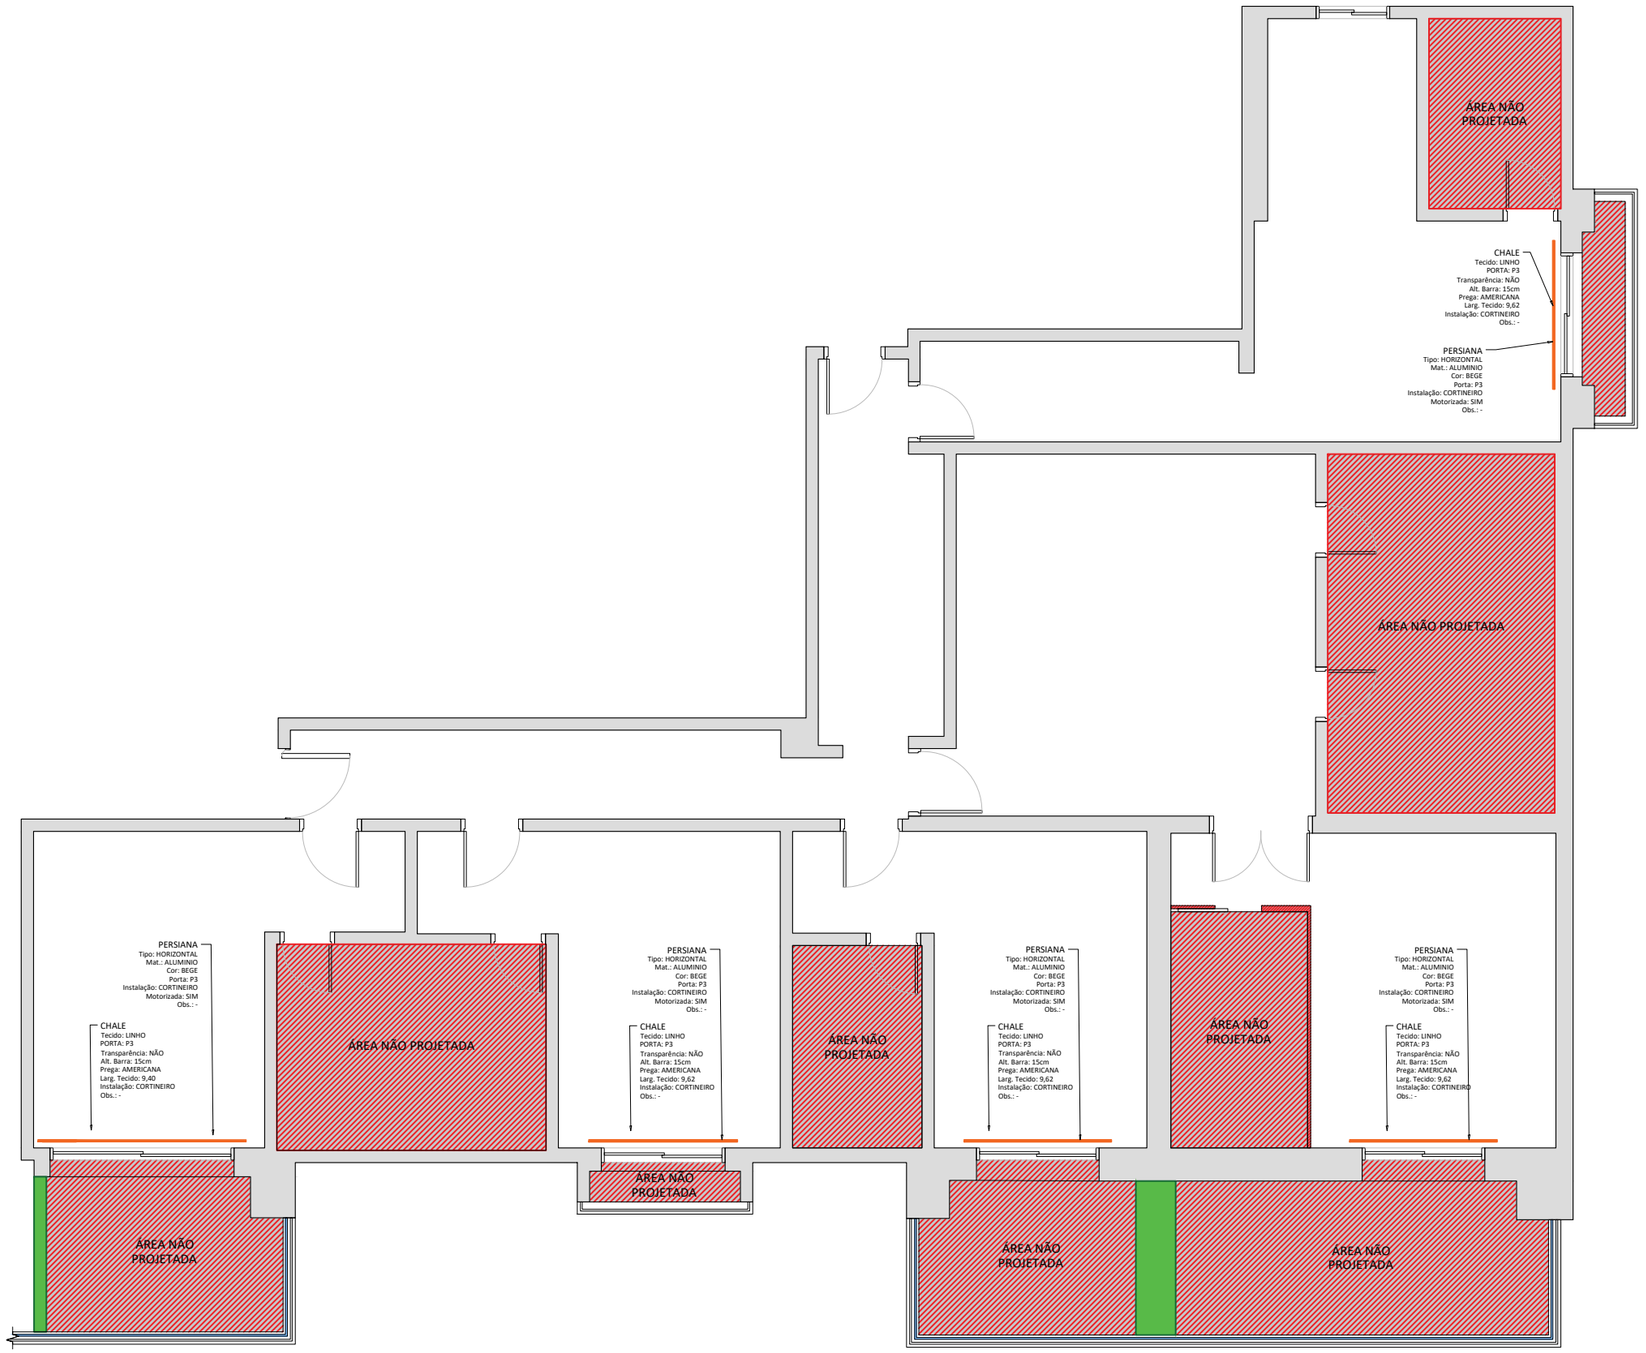

ESC. 1:100

			DATA DE REVISÃO (REVIEW DATE) 13/04/2022	PB CORTINA PARQUE CIDADE JARDIM
			APROVADO PELO CLIENTE (APPROVED BY CLIENT)	FOLHA (SHEET) 00/00 R00

CLIENTE (CLIENT) Alessandra e Paul

ENDEREÇO (ADDRESS) Rua Armando Petrella, N°431, Bairro Cidade Panorama - SP - Torre Tuias APTO 3

DESIGN (DESIG) Matheus Lima

DESENHO (DRAWING) Eliabe Corboba

MATHEUS LIMA
INTERIOR DESIGN

ESTA FOLHA DEVE SER CONSIDERADA SOMENTE QUANDO ESTIVER ASSINADA PELO CLIENTE CONSIDER THIS SHEET ONLY WHEN IT IS SIGNED BY THE CLIENT

54_0322_ALESSANDRA_E_PAUL_PARQUE_CIDADE_JARDIM_PROJ_TÉCNICO_R00_IMPRESSÃO 13/04/2022

A3_LANDSCAPE

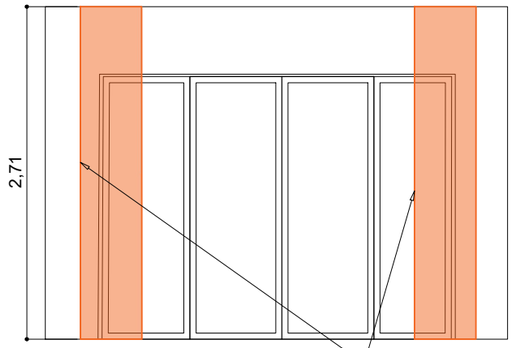

VISTA 01
QUARTO 01

PERSIANA
Tipo: HORIZONTAL
Mat.: ALUMINIO
Cor: BEGE
Porta: P3
Instalação: CORTINEIRO
Motorizada: SIM
Obs.:

CHALE
Tecido: LINHO
Cor: OFF WHITE
Janela: P1
Transparência: NÃO
Alt. Barra: 15cm
Prega: AMERICANA
Larg. Tecido: 1,50m
Instalação: CORTINEIRO
Obs.: -

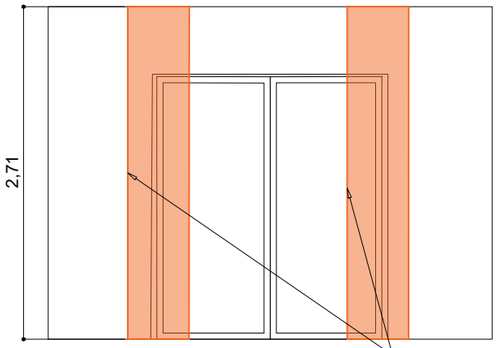

VISTA 02
QUARTO 02

PERSIANA
Tipo: HORIZONTAL
Mat.: ALUMINIO
Cor: BEGE
Porta: P3
Instalação: CORTINEIRO
Motorizada: SIM
Obs.:

CHALE
Tecido: LINHO
Cor: OFF WHITE
Janela: P1
Transparência: NÃO
Alt. Barra: 15cm
Prega: AMERICANA
Larg. Tecido: 1,50m
Instalação: CORTINEIRO
Obs.: -

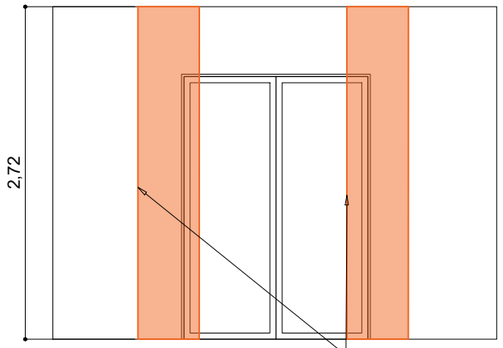

VISTA 03
QUARTO 03

PERSIANA
Tipo: HORIZONTAL
Mat.: ALUMINIO
Cor: BEGE
Porta: P3
Instalação: CORTINEIRO
Motorizada: SIM
Obs.:

CHALE
Tecido: LINHO
Cor: OFF WHITE
Janela: P1
Transparência: NÃO
Alt. Barra: 15cm
Prega: AMERICANA
Larg. Tecido: 1,50m
Instalação: CORTINEIRO
Obs.: -

2,71

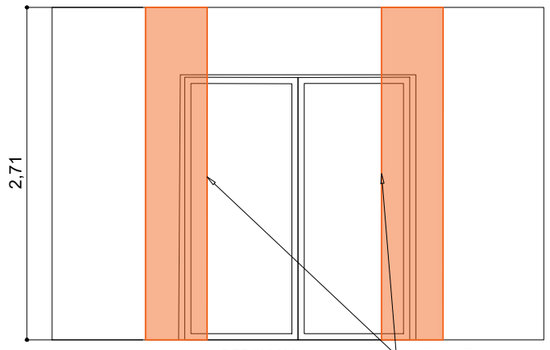

VISTA 04
SUITE MASTER

PERSIANA
Tipo: HORIZONTAL
Mat.: ALUMINIO
Cor: BEGE
Porta: P3
Instalação: CORTINEIRO
Motorizada: SIM
Obs.:

CHALE
Tecido: LINHO
Cor: OFF WHITE
Janela: P1
Transparência: NÃO
Alt. Barra: 15cm
Prega: AMERICANA
Larg. Tecido: 1,50m
Instalação: CORTINEIRO
Obs.: -

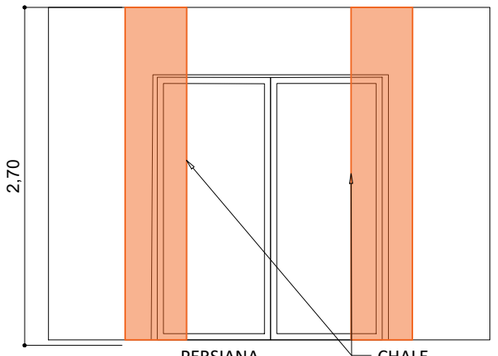

VISTA 05
QUARTO 04

PERSIANA
Tipo: HORIZONTAL
Mat.: ALUMINIO
Cor: BEGE
Porta: P3
Instalação: CORTINEIRO
Motorizada: SIM
Obs.:

CHALE
Tecido: LINHO
Cor: OFF WHITE
Janela: P1
Transparência: NÃO
Alt. Barra: 15cm
Prega: AMERICANA
Larg. Tecido: 1,50m
Instalação: CORTINEIRO
Obs.: -

ESC. 1:50

DATA DE REVISÃO
(REVIEW DATE)
13/04/2022

APROVADO PELO CLIENTE
(APPROVED BY CLIENT)

VISTAS CORTINA
PARQUE CIDADE JARDIM

FOLHA
(SHEET)
00/00
R00

CLIENTE (CLIENT) Alessandra e Paul

ENDEREÇO (ADDRESS) Rua Armando Petrella, N°431, Bairro Cidade Panorama - SP - Torre Tuias APTO 3

DESIGN (DESIG) Matheus Lima

DESENHO (DRAWING) Eliabe Corboba

MATHEUS LIMA
INTERIOR DESIGN

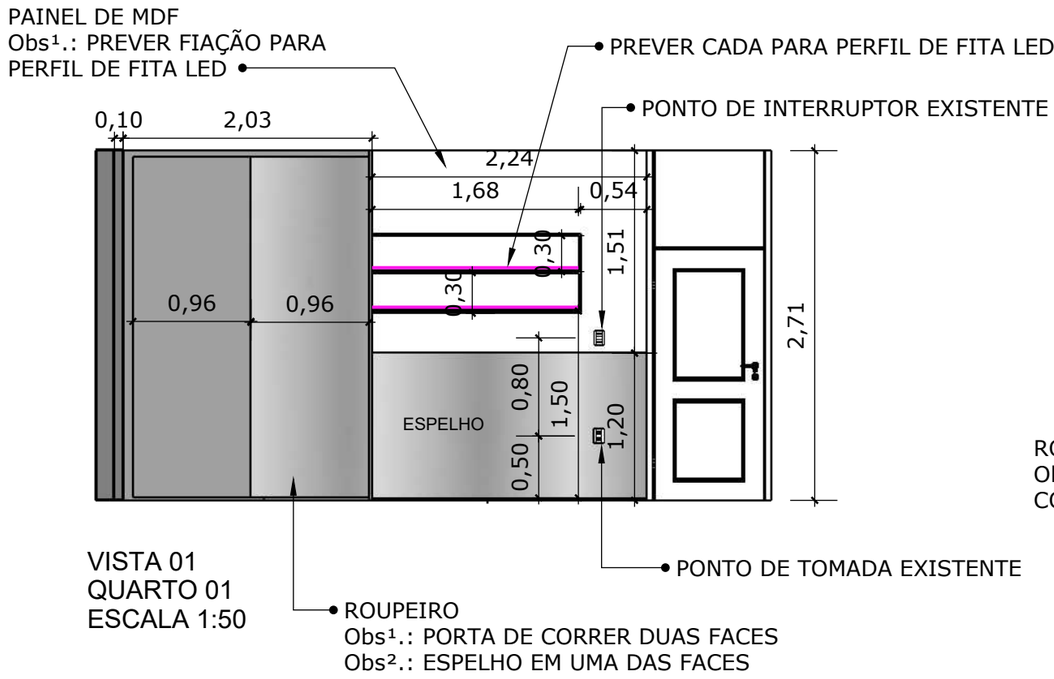

VISTA 01
QUARTO 01
ESCALA 1:50

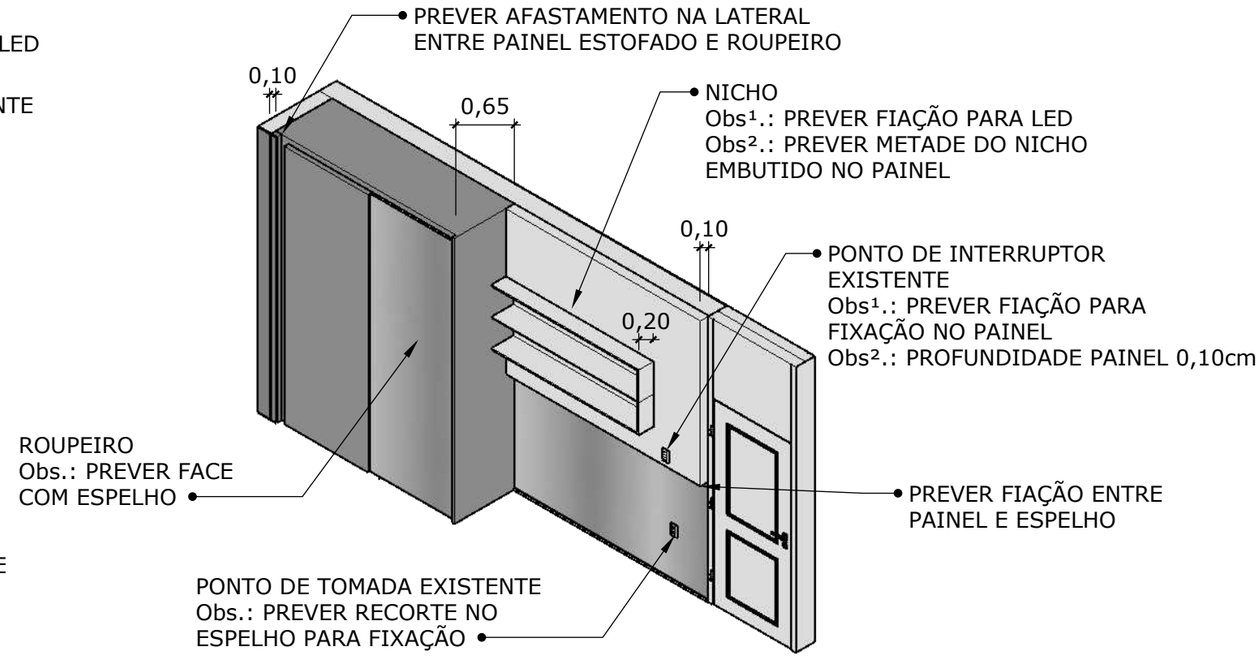

DATA DE REVISÃO (REVIEW DATE)
29/04/2022

APROVADO PELO CLIENTE (APPROVED BY CLIENT)

FOLHA (SHEET)
00/00

R01

VISTA MOBILIÁRIO
QUARTO 01

CLIENTE (CLIENT) Alessandra e Paul

ENDEREÇO (ADDRESS) Rua Armando Petrella, N°431, Bairro Cidade Panorama - SP - Torre Tuias APTO 03

DESIGN (DESIGN) Matheus Lima

DESENHO (DRAWING) Eliabe Córdoba, Mirela Araujo

MATHEUS LIMA
INTERIOR DESIGN

ESTA FOLHA DEVE SER CONSIDERADA SOMENTE QUANDO ESTIVER ASSINADA PELO CLIENTE
CONSIDER THIS SHEET ONLY WHEN IT IS SIGNED BY THE CLIENT

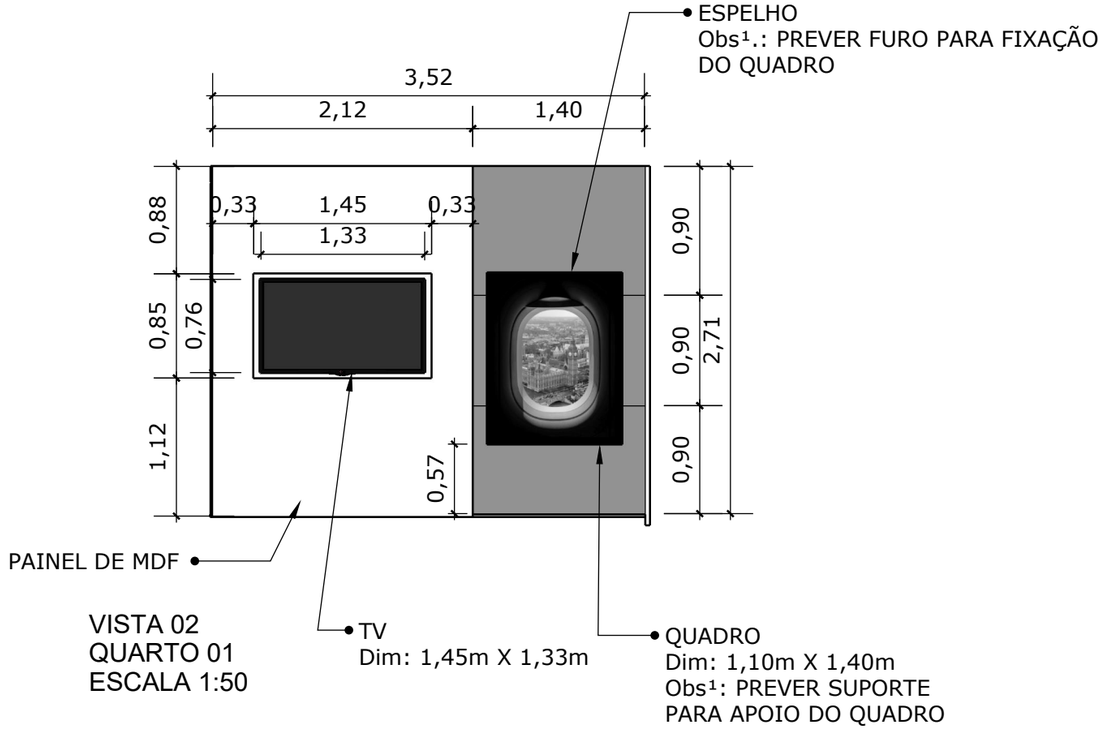

VISTA 02
QUARTO 01
ESCALA 1:50

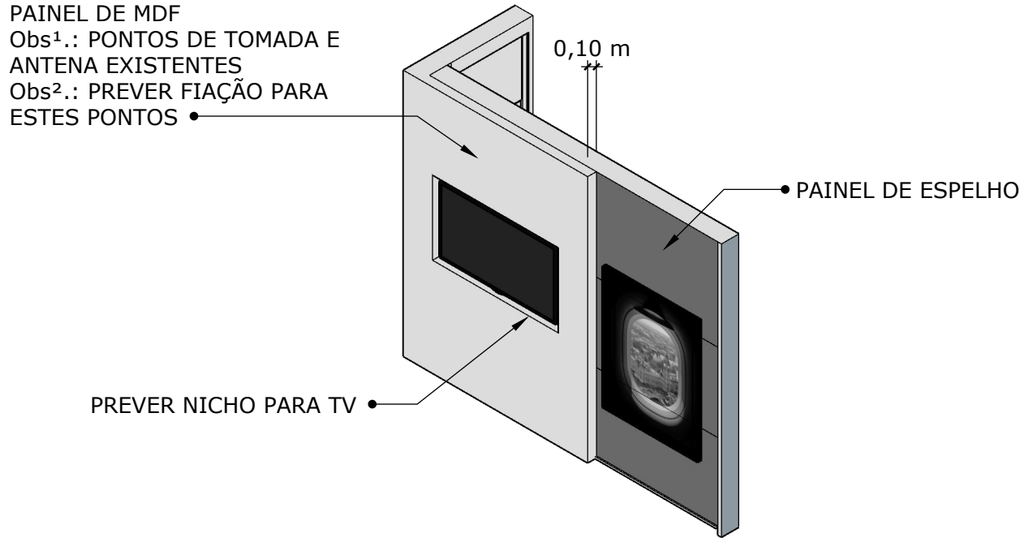

DATA DE REVISÃO (REVIEW DATE): 29/04/2022

APROVADO PELO CLIENTE (APPROVED BY CLIENT)

FOLHA (SHEET): 00/00

R01

VISTA MOBILIÁRIO QUARTO 01

CLIENTE (CLIENT): Alessandra e Paul

ENDEREÇO (ADDRESS): Rua Armando Petrella, N°431, Bairro Cidade Panorama - SP - Torre Tuias APTO 03

DESIGN (DESIGN): Matheus Lima

DESENHO (DRAWING): Eliabe Córdoba, Mirela Araujo

MATHEUS LIMA
INTERIOR DESIGN

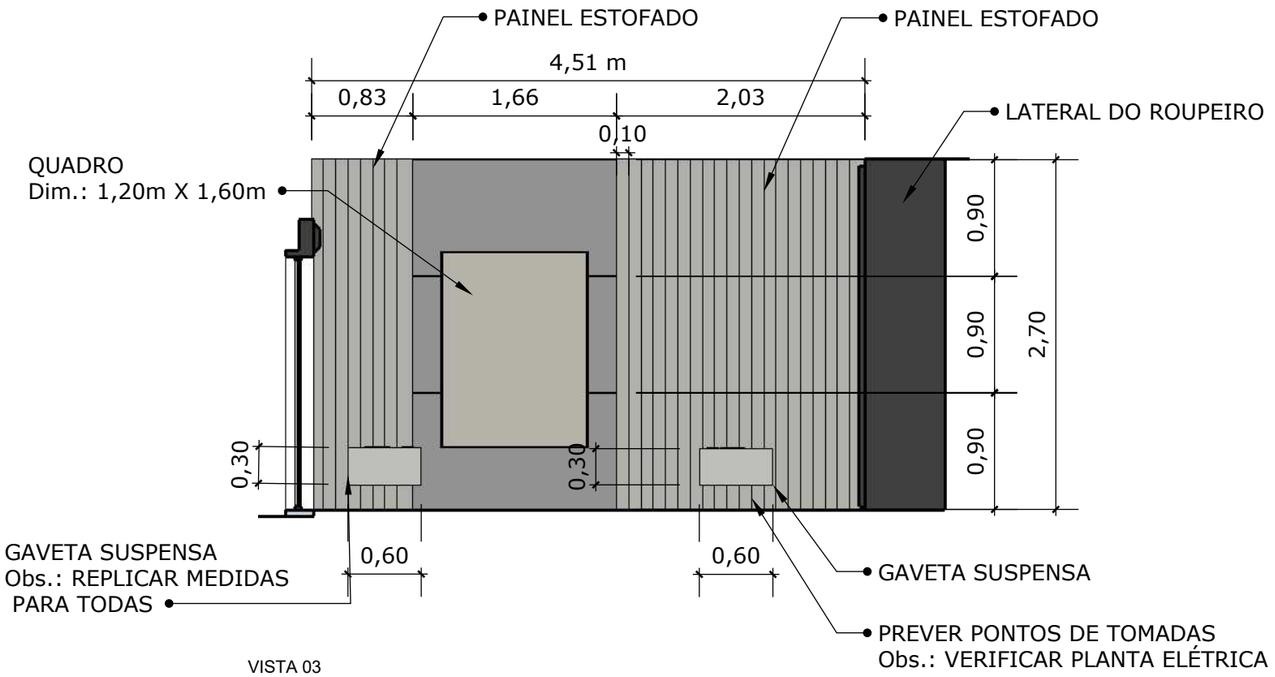

VISTA 03
QUARTO 01
ESCALA 1:50

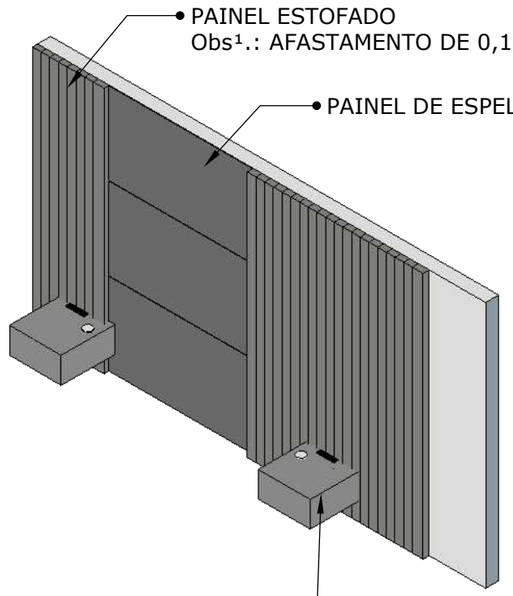

DATA DE REVISÃO (REVIEW DATE)
28/04/2022

APROVADO PELO CLIENTE (APPROVED BY CLIENT)

VISTA MOBILIÁRIO QUARTO 01

FOLHA (SHEET)
00/00
R01

CLIENTE (CLIENT) Alessandra e Paul

ENDEREÇO (ADDRESS) Rua Armando Petrella, N°431, Bairro Cidade Panorama - SP - Torre Tuias APTO 03

DESIGN (DESIGN) Matheus Lima

DESENHO (DRAWING) Eliabe Córdoba
Mirela Araujo

MATHEUS LIMA
INTERIOR DESIGN

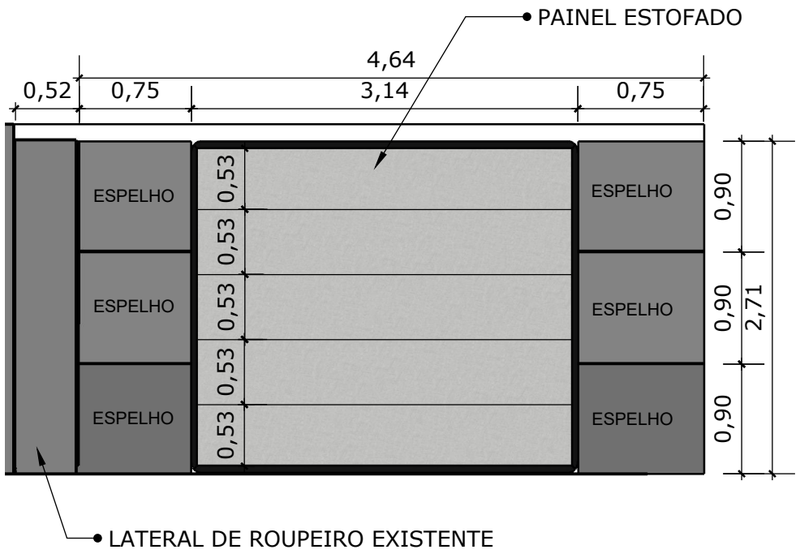

VISTA 04
QUARTO 02
ESCALA 1:50

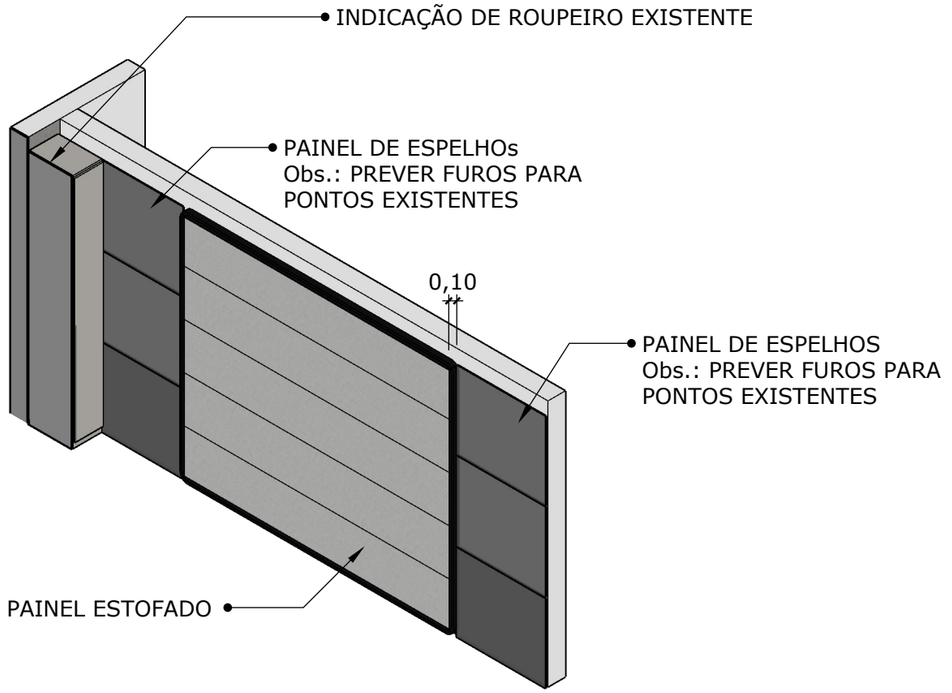

DATA DE REVISÃO (REVIEW DATE): 29/04/2022

APROVADO PELO CLIENTE (APPROVED BY CLIENT):

FOLHA (SHEET): 00/00

R01

VISTA MOBILIÁRIO QUARTO 02

CLIENTE (CLIENT): Alessandra e Paul

ENDEREÇO (ADDRESS): Rua Armando Petrella, N°431, Bairro Cidade Panorama - SP - Torre Tuias APTO 03

DESIGN (DESIGN): Matheus Lima

DESENHO (DRAWING): Eliabe Córdoba, Mirela Araujo

MATHEUS LIMA
INTERIOR DESIGN

ESTA FOLHA DEVE SER CONSIDERADA SOMENTE QUANDO ESTIVER ASSINADA PELO CLIENTE
CONSIDER THIS SHEET ONLY WHEN IT IS SIGNED BY THE CLIENT

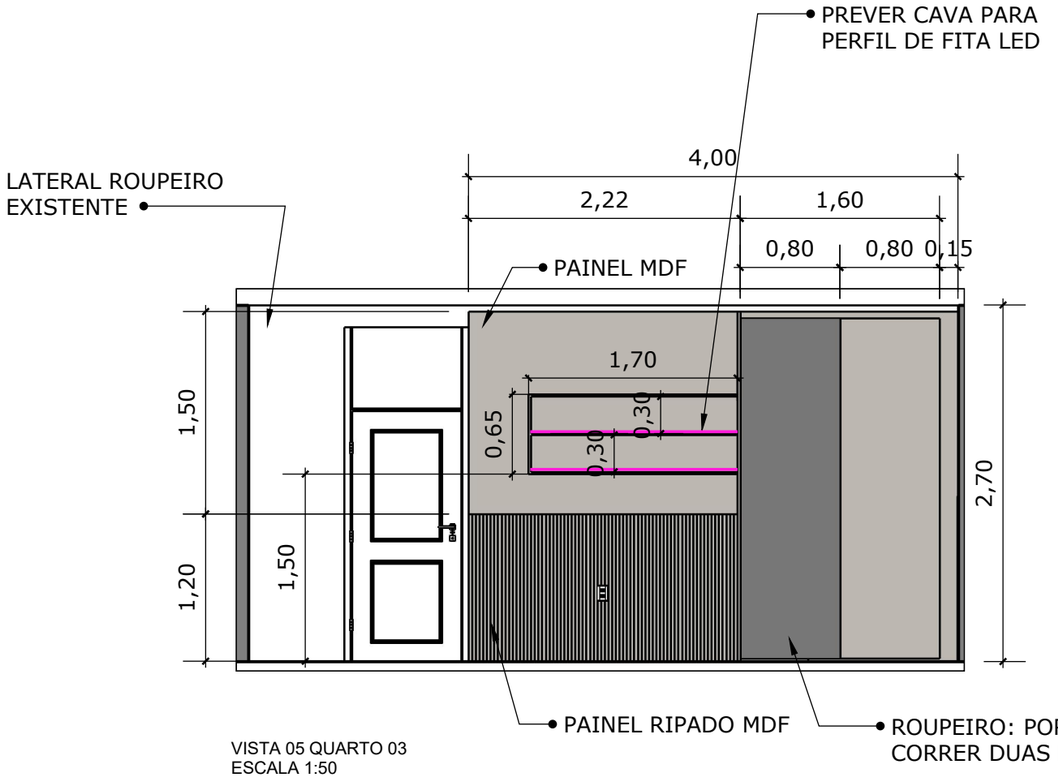

VISTA 05 QUARTO 03
ESCALA 1:50

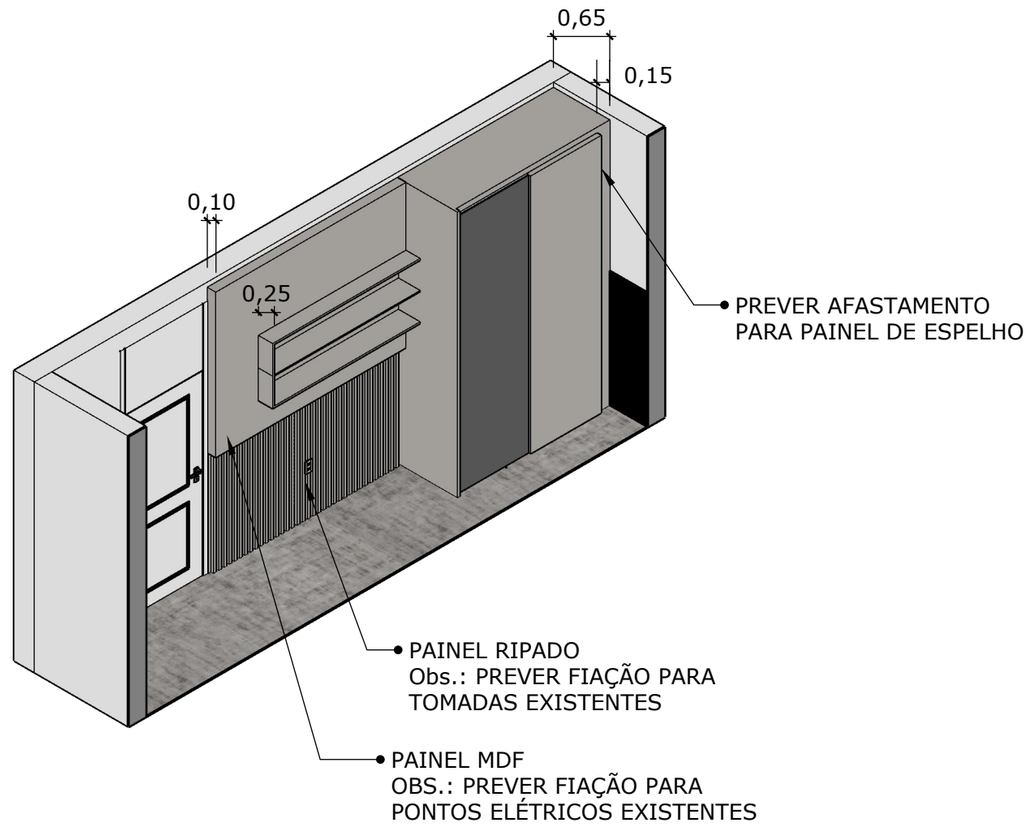

DATA DE REVISÃO
(REVIEW DATE)
28/04/2022

APROVADO PELO CLIENTE
(APPROVED BY CLIENT)

VISTA MOBILIÁRIO QUARTO 03

FOLHA
(SHEET)
00/00
R01

CLIENTE (CLIENT) Alessandra e Paul

ENDEREÇO (ADDRESS) Rua Armando Petrella, N°431, Bairro Cidade Panorama - SP - Torre Tuias APTO 03

DESIGN (DESIGN) Matheus Lima

DESENHO (DRAWING) Eliabe Córdoba
Mirela Araujo

MATHEUS LIMA
INTERIOR DESIGN

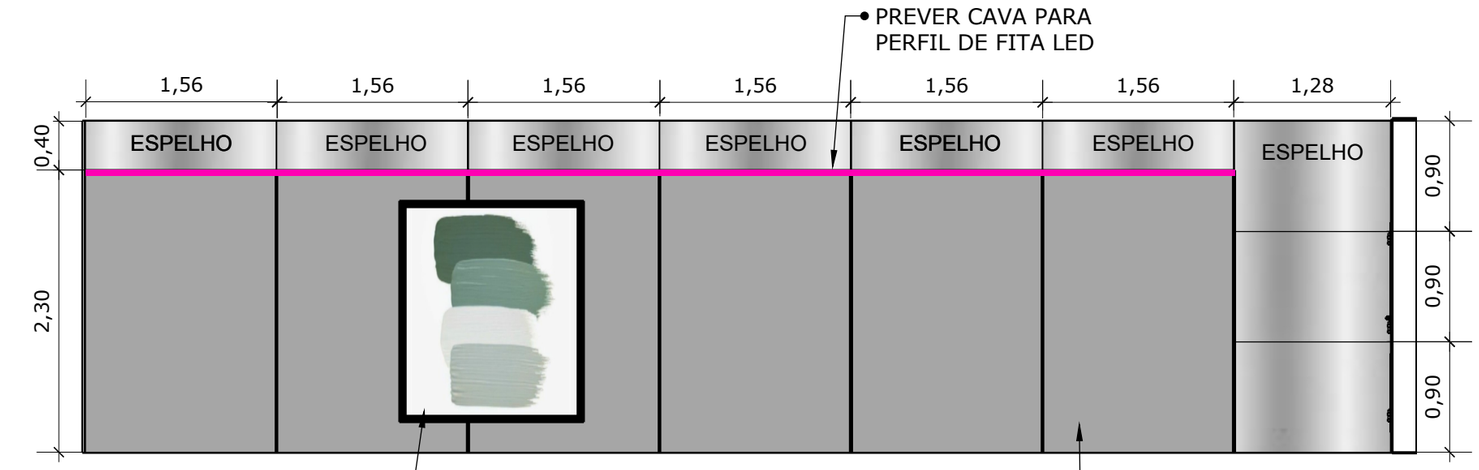

VISTA 08
QUARTO 04
ESCALA 1:50

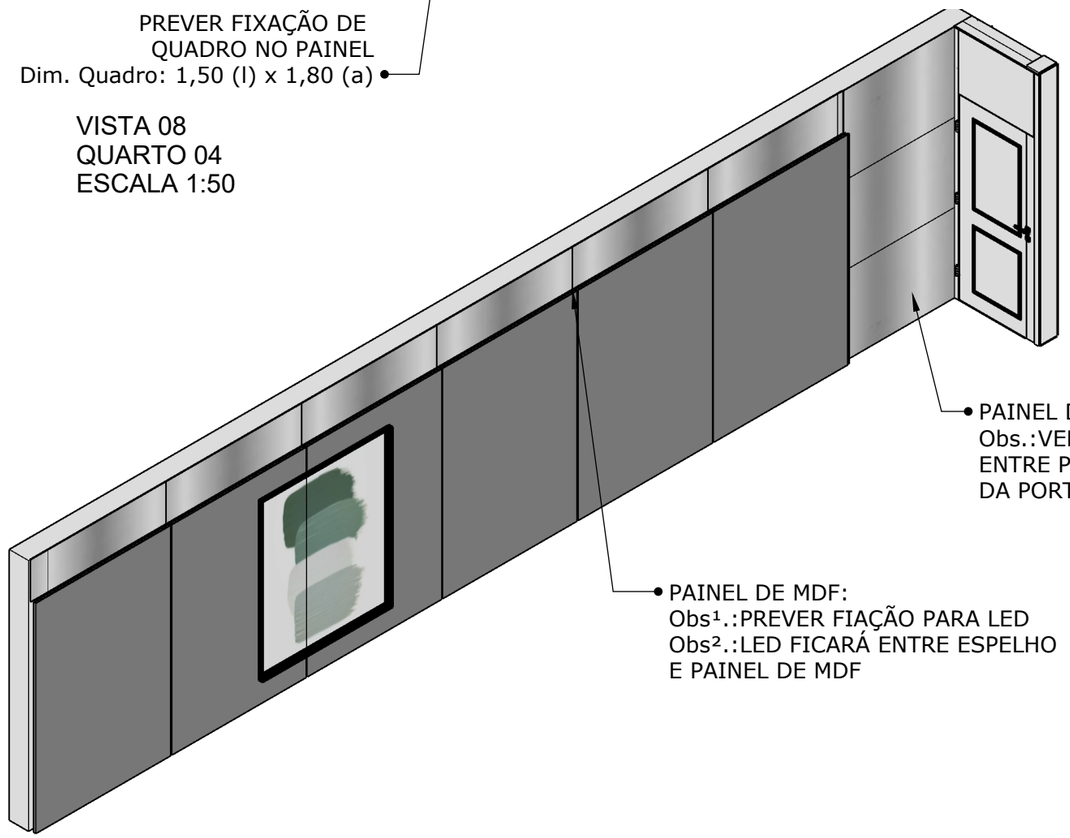

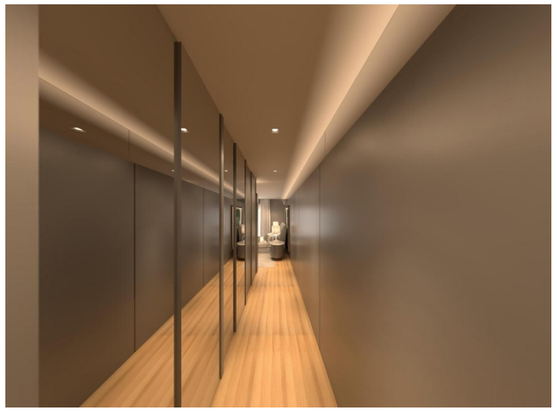

DATA DE REVISÃO (REVIEW DATE)
25/04/2022

APROVADO PELO CLIENTE (APPROVED BY CLIENT)

VISTA MOBILIÁRIO
QUARTO 04

FOLHA (SHEET) 08/10

R00

CLIENTE (CLIENT) Alessandra e Paul

ENDEREÇO (ADDRESS) Rua Armando Petrella, Torre Tuias, Apto 03 nº 431, Cidade Panorama - São Paulo SP

DESIGN (DESIGN) Matheus Lima

DESENHO (DRAWING) Eliabe Cordoba Guilherme Pinheiro

MATHEUS LIMA
INTERIOR DESIGN

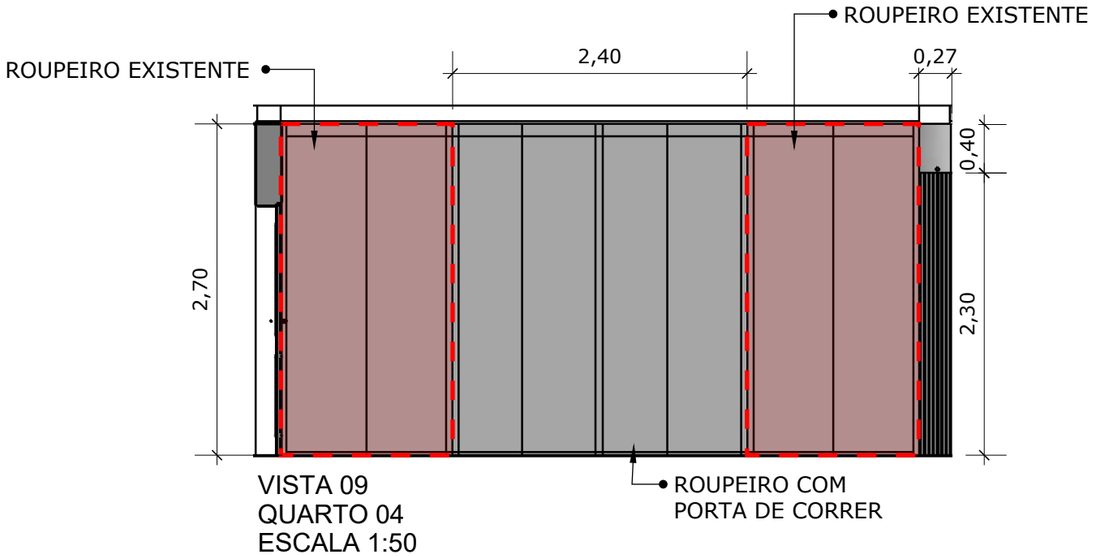

VISTA 09
QUARTO 04
ESCALA 1:50

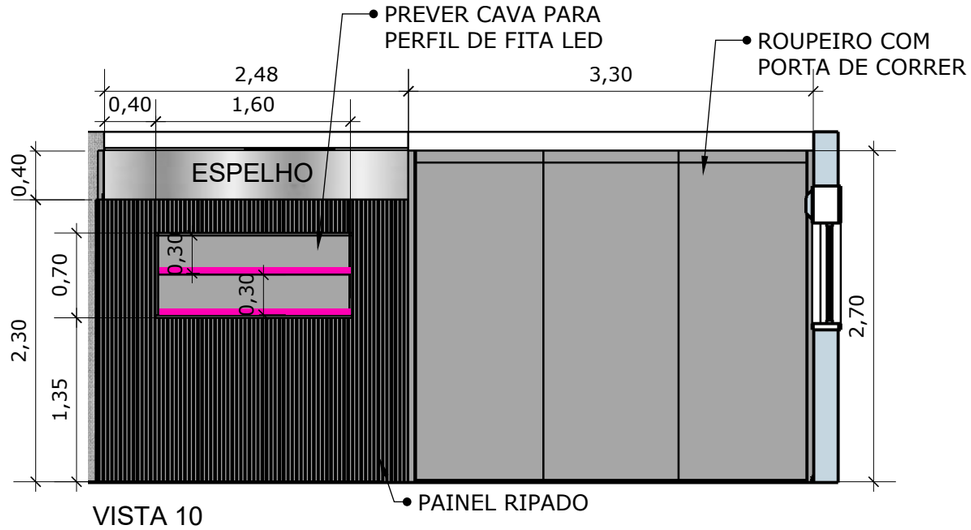

VISTA 10
QUARTO 04
ESCALA 1:50

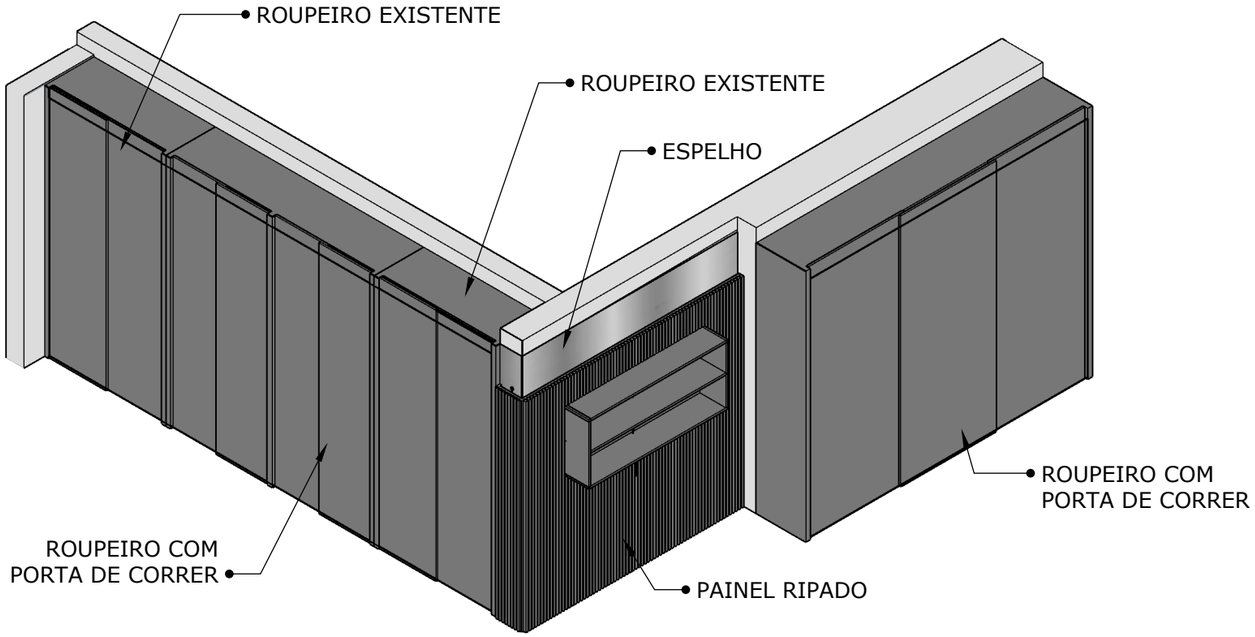

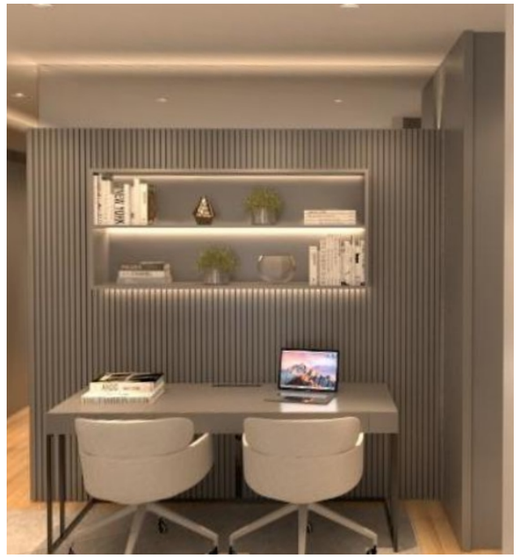

DATA DE REVISÃO (REVIEW DATE): 25/04/2022

APROVADO PELO CLIENTE (APPROVED BY CLIENT)

FOLHA (SHEET): 09/10

R00

VISTA MOBILIÁRIO
QUARTO 04

CLIENTE (CLIENT): Alessandra e Paul

ENDEREÇO (ADDRESS): Rua Armando Petrella, Torre Tuias, Apto 03 nº 431, Cidade Panorama - São Paulo SP

DESIGN (DESIGN): Matheus Lima

DESENHO (DRAWING): Eliabe Cordoba, Guilherme Pinheiro

MATHEUS LIMA
INTERIOR DESIGN

ESTA FOLHA DEVE SER CONSIDERADA SOMENTE QUANDO ESTIVER ASSINADA PELO CLIENTE
CONSIDER THIS SHEET ONLY WHEN IT IS SIGNED BY THE CLIENT

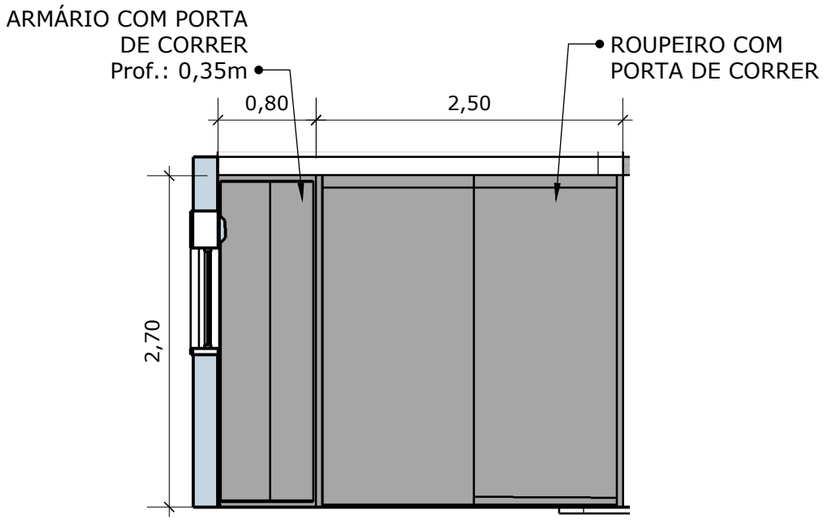

VISTA 11
QUARTO 04
ESCALA 1:50

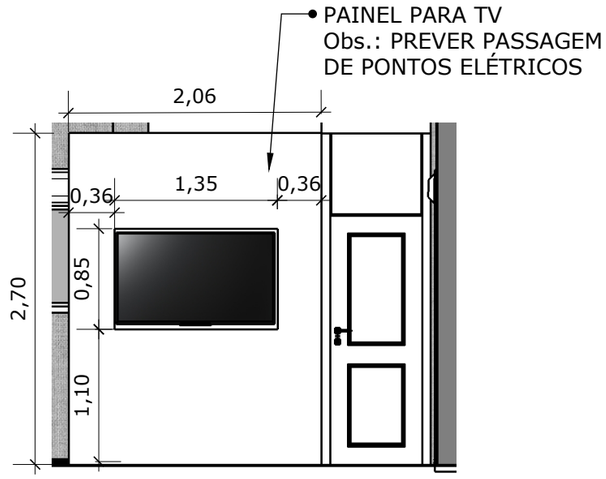

VISTA 12
QUARTO 04
ESCALA 1:50

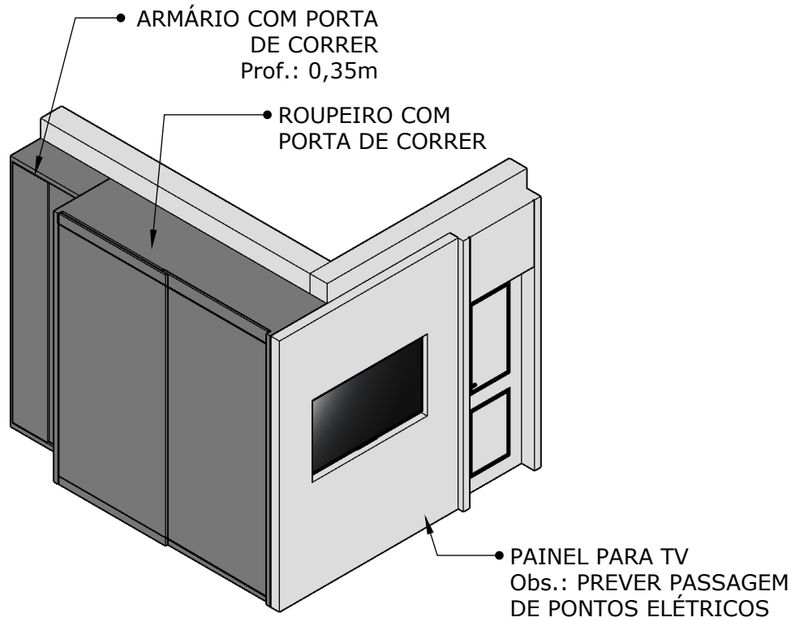

DATA DE REVISÃO
(REVIEW DATE)
25/04/2022

APROVADO PELO CLIENTE
(APPROVED BY CLIENT)

VISTA MOBILIÁRIO
QUARTO 04

FOLHA
(SHEET)
10/10

R00

CLIENTE
(CLIENT) Alessandra e Paul

ENDEREÇO
(ADDRESS) Rua Armando Petrella, Torre Tuias, Apto 03
nº 431, Cidade Panorama - São Paulo SP

DESIGN
(DESIGN) Matheus Lima

DESENHO
(DRAWING) Eliabe Cordoba
Guilherme Pinheiro

MATHEUS LIMA
INTERIOR DESIGN

ESTA FOLHA DEVE SER CONSIDERADA SOMENTE QUANDO ESTIVER ASSINADA PELO CLIENTE
CONSIDER THIS SHEET ONLY WHEN IT IS SIGNED BY THE CLIENT

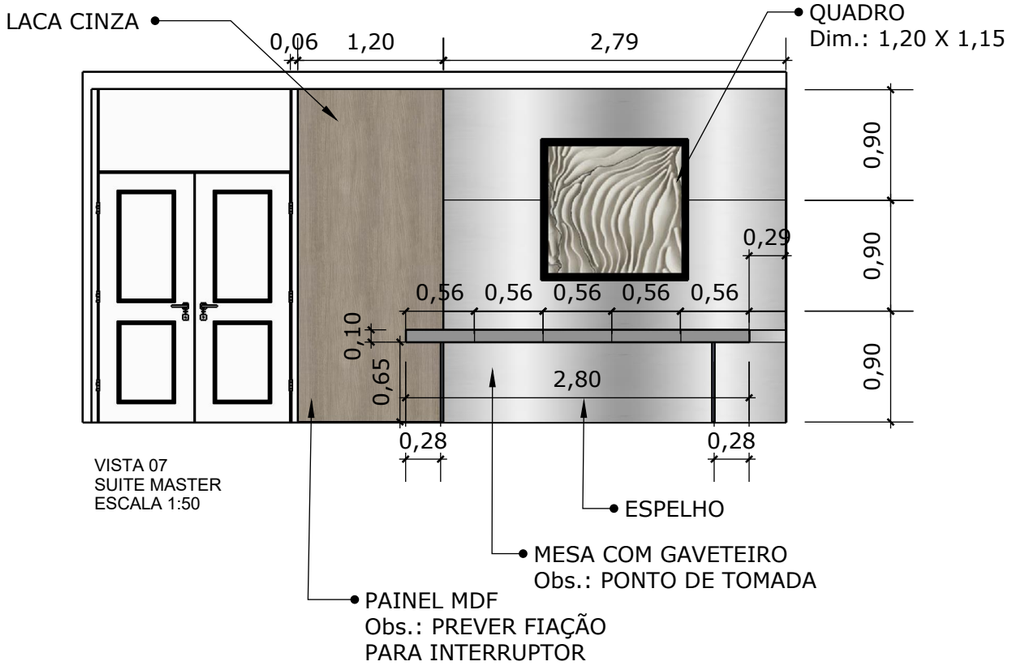

VISTA 07
SUITE MASTER
ESCALA 1:50

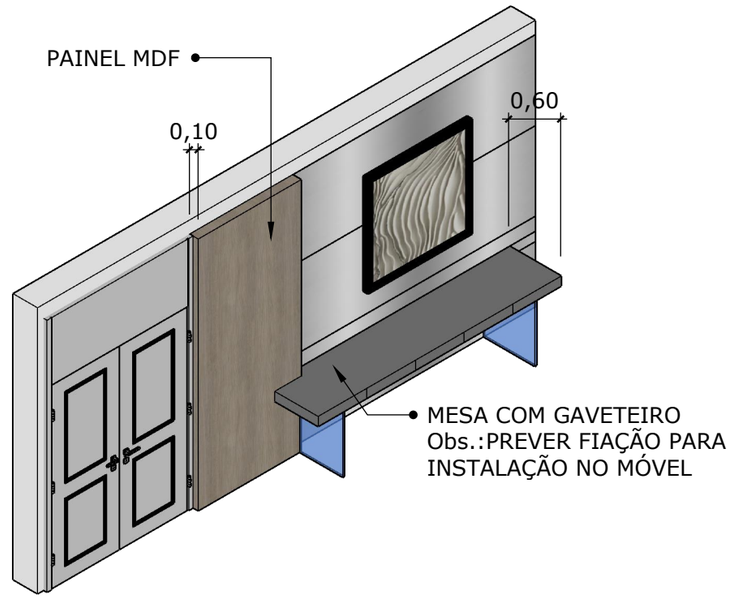

DATA DE REVISÃO (REVIEW DATE): 28/04/2022

APROVADO PELO CLIENTE (APPROVED BY CLIENT)

FOLHA (SHEET): 00/00

R01

VISTA MOBILIÁRIO SUITE MASTER

CLIENTE (CLIENT): Alessandra e Paul

ENDEREÇO (ADDRESS): Rua Armando Petrella, N°431, Bairro Cidade Panorama - SP - Torre Tuias APTO 03

DESIGN (DESIGN): Matheus Lima

DESENHO (DRAWING): Eliabe Córdoba, Mirela Araujo

MATHEUS LIMA
INTERIOR DESIGN

ESTA FOLHA DEVE SER CONSIDERADA SOMENTE QUANDO ESTIVER ASSINADA PELO CLIENTE
CONSIDER THIS SHEET ONLY WHEN IT IS SIGNED BY THE CLIENT